

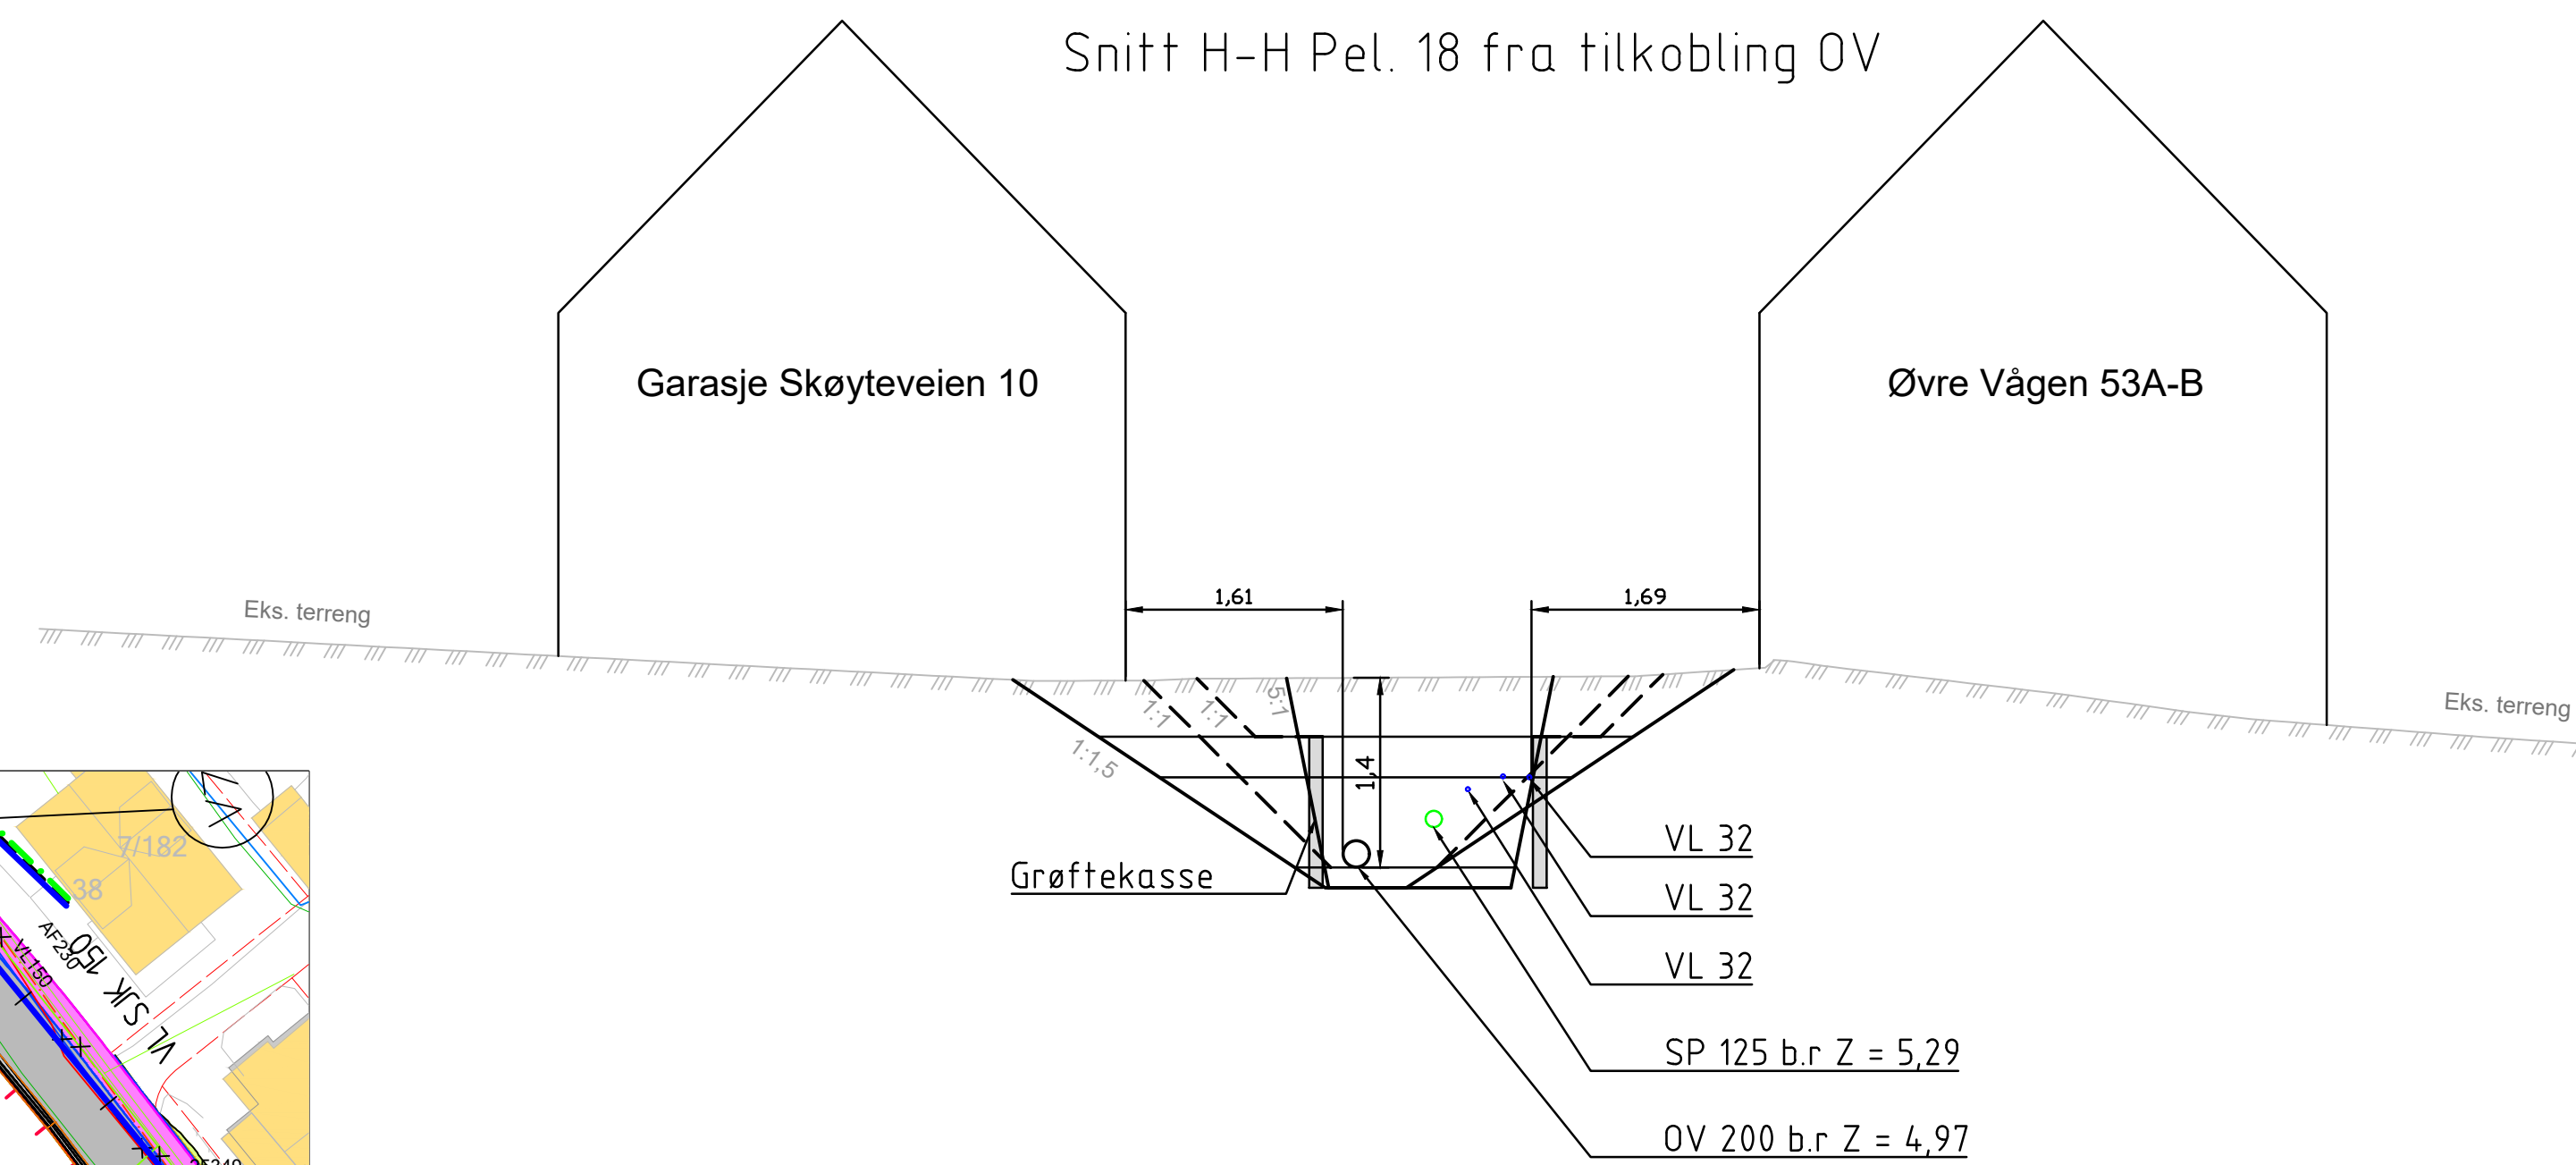
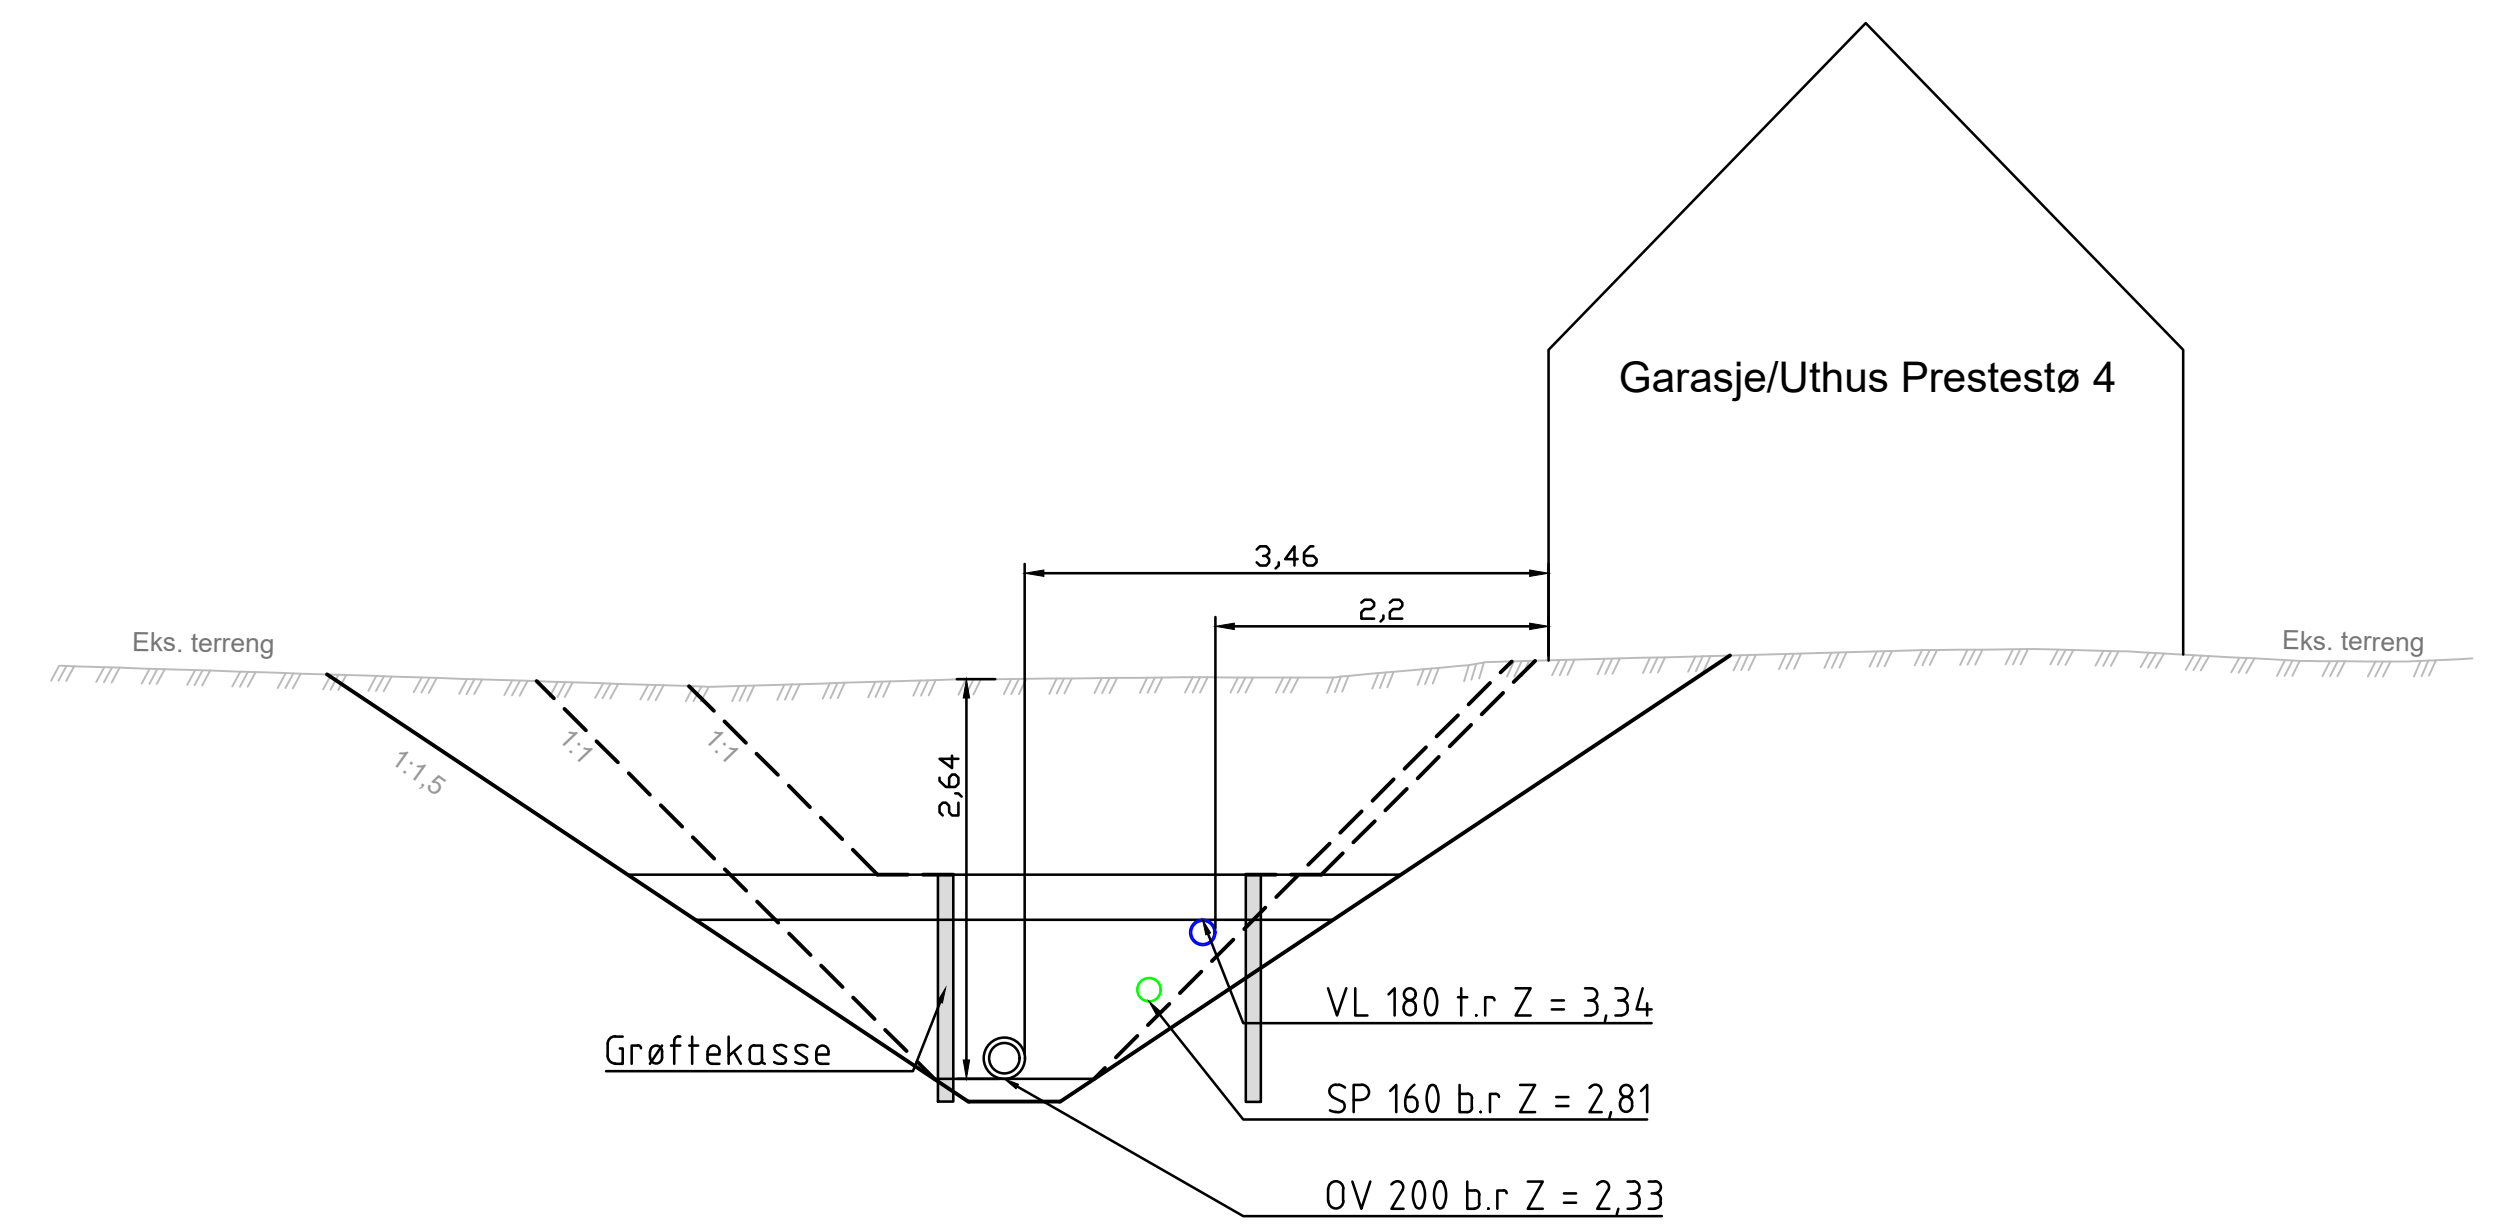


Trase 04-012

Snitt G-G Pel. 80

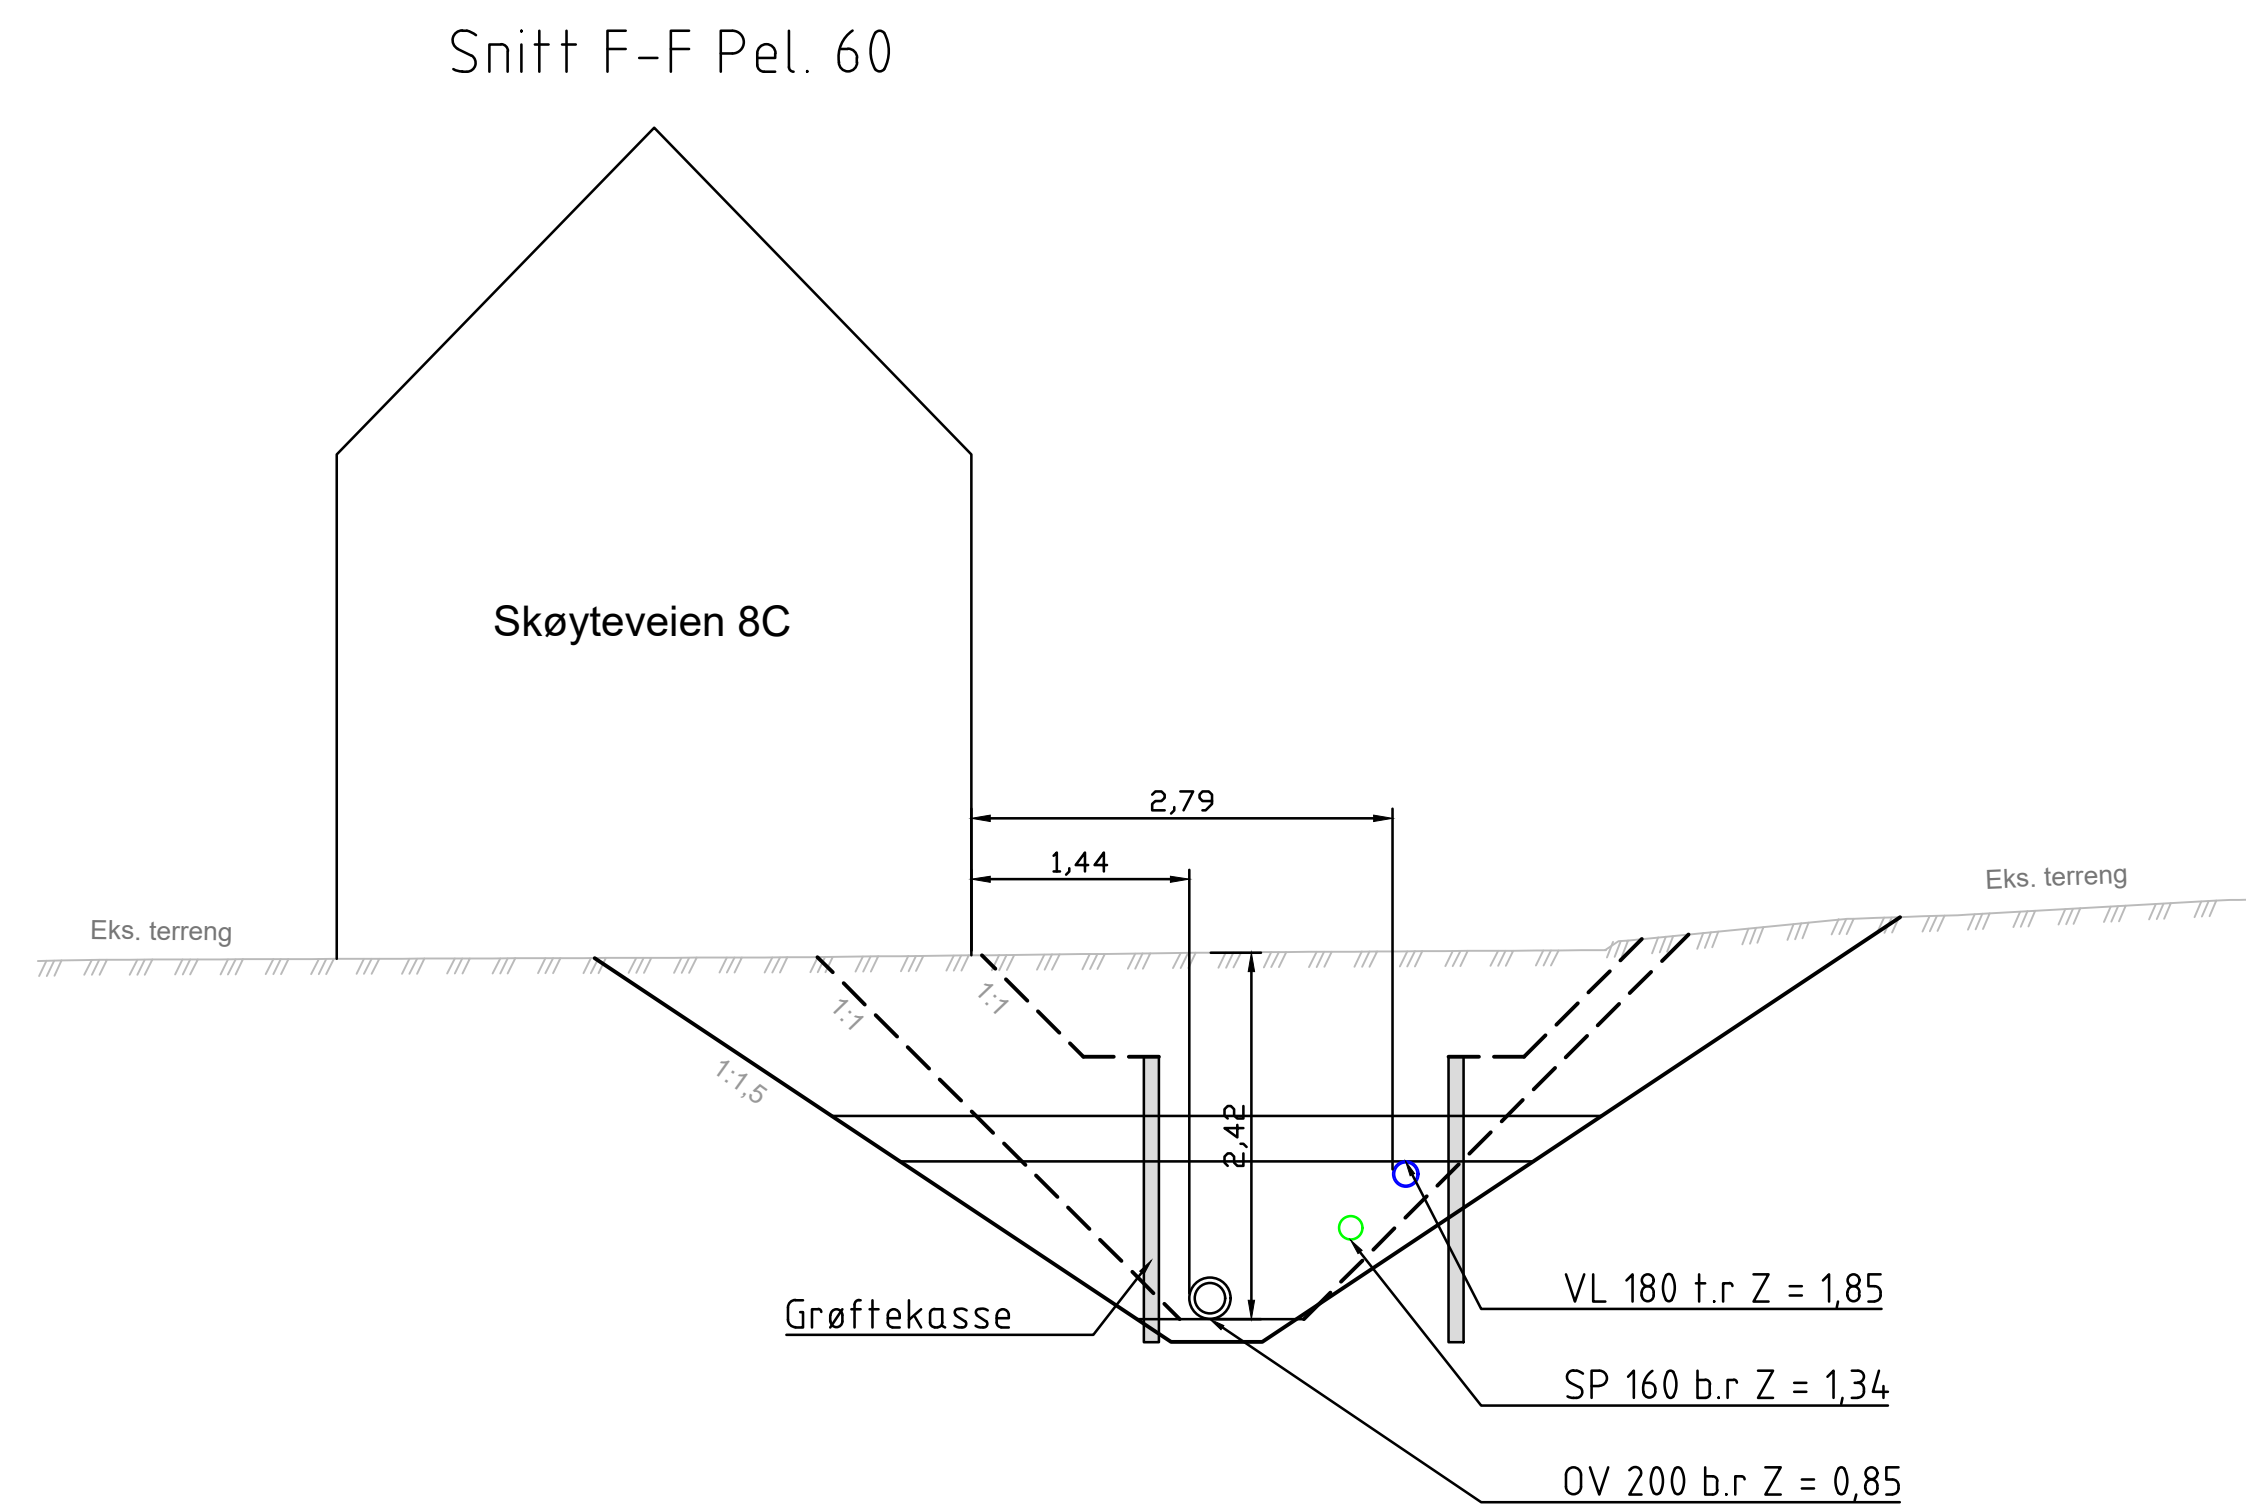

Snitt F-F, G-G, H-H
M 1:500

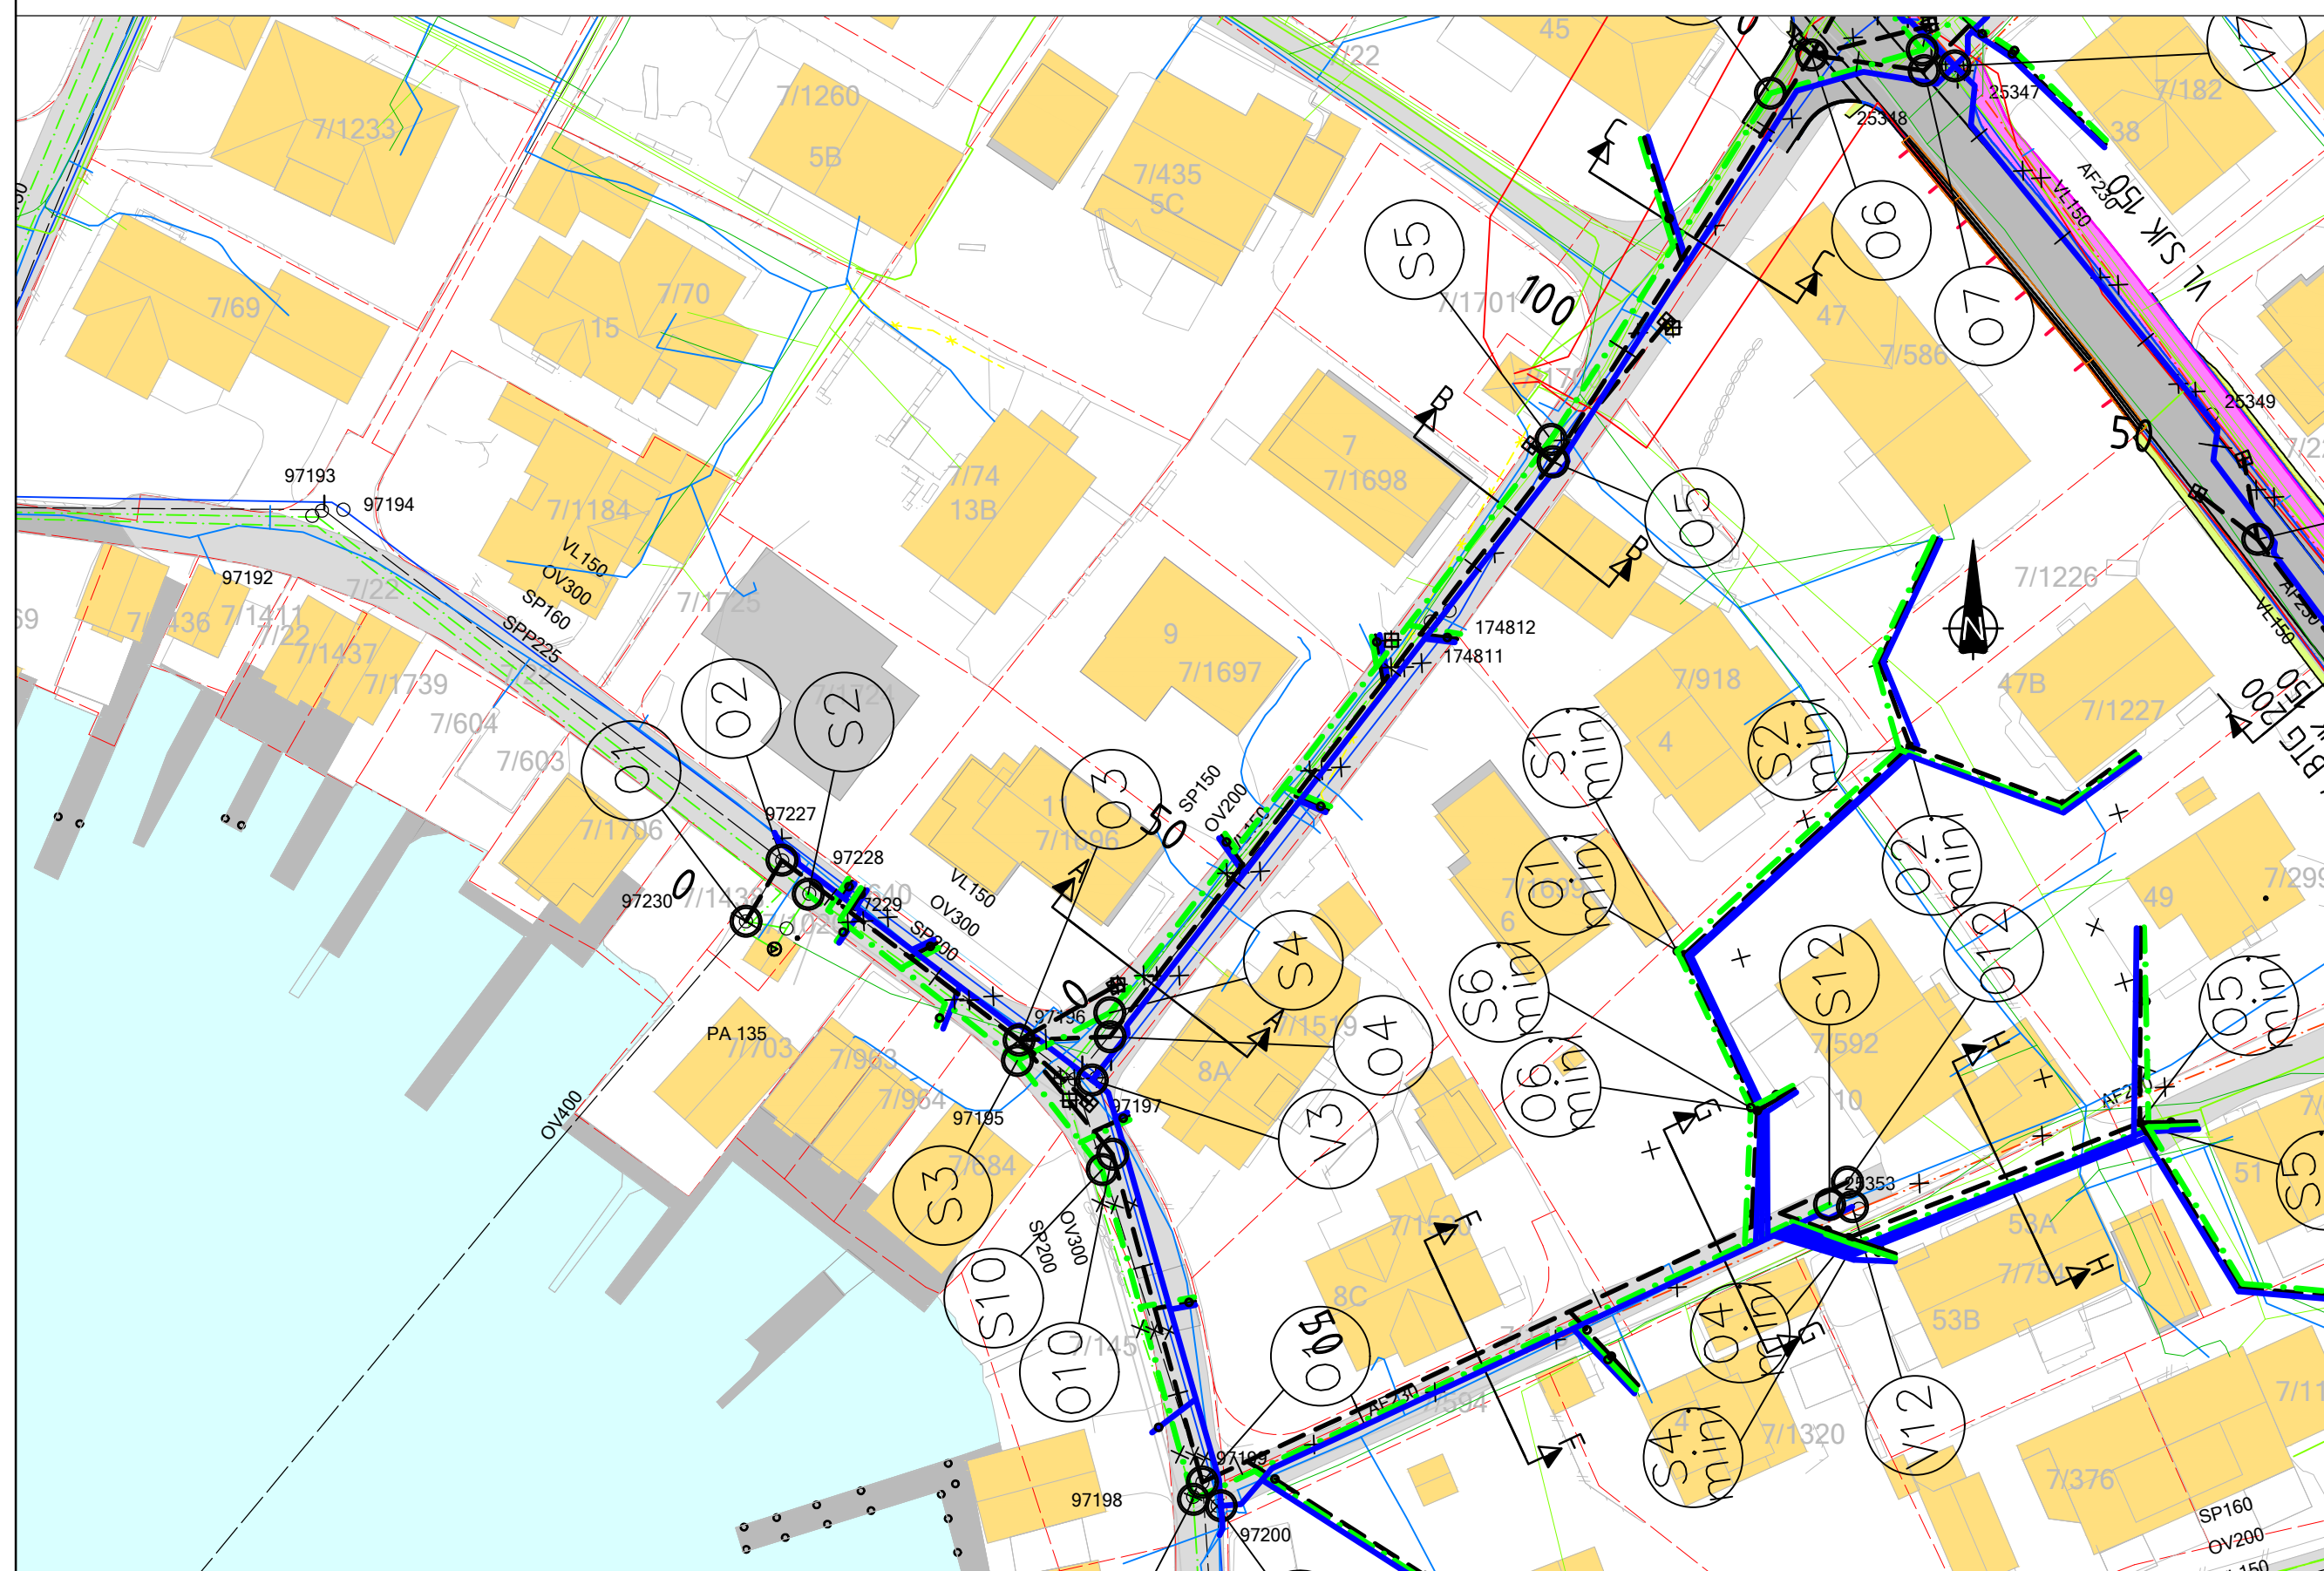

Tegningsnummer: H S 003		Revisjon: A-01																					
Det er ikke blitt utført noen grunnundersøkelser ifm. prosjektet. Alle grunnforhold er antatt ut fra opplysninger fra karttjenesten til NGU.																							
A-01	Anbudsgrunnlag	18.06.21	TEK MSH																				
Rev.	Revisjon gjelder	Rev dato	Utarb. Konst.																				
Prosjekt Gnr / Bnr Øvre Vågen etappe 2 Separering med prosjektnummer 201300 Oppdragsnavn: Stavanger kommune Oppdragsstatistikk: asplan viak																							
Prosjektfase ANBUDSGRUNNLAG <table border="1" style="width: 100%; border-collapse: collapse; margin-top: 10px;"> <thead> <tr> <th style="width: 20%;">Dato</th> <th style="width: 25%;">Oppdrag nr.</th> <th style="width: 25%;">Koordinatsystem</th> <th style="width: 30%;">Haydenferanse</th> </tr> </thead> <tbody> <tr> <td>30.09.20</td> <td>627027-01</td> <td>UTM32</td> <td>NND2000</td> </tr> <tr> <td>Utarbeidet av</td> <td>Kontrollert av</td> <td>Godkjent av</td> <td>Målestokk</td> </tr> <tr> <td>TEK</td> <td>MSH</td> <td>MSH</td> <td>Format</td> </tr> <tr> <td></td> <td></td> <td>1:50</td> <td>A1</td> </tr> </tbody> </table> Snitt F-F, G-G, H-H VA				Dato	Oppdrag nr.	Koordinatsystem	Haydenferanse	30.09.20	627027-01	UTM32	NND2000	Utarbeidet av	Kontrollert av	Godkjent av	Målestokk	TEK	MSH	MSH	Format			1:50	A1
Dato	Oppdrag nr.	Koordinatsystem	Haydenferanse																				
30.09.20	627027-01	UTM32	NND2000																				
Utarbeidet av	Kontrollert av	Godkjent av	Målestokk																				
TEK	MSH	MSH	Format																				
		1:50	A1																				
Tegningsnummer: H S 003		Revisjon A-01																					
Fag	Type	Blg.	Lapenr.																				