
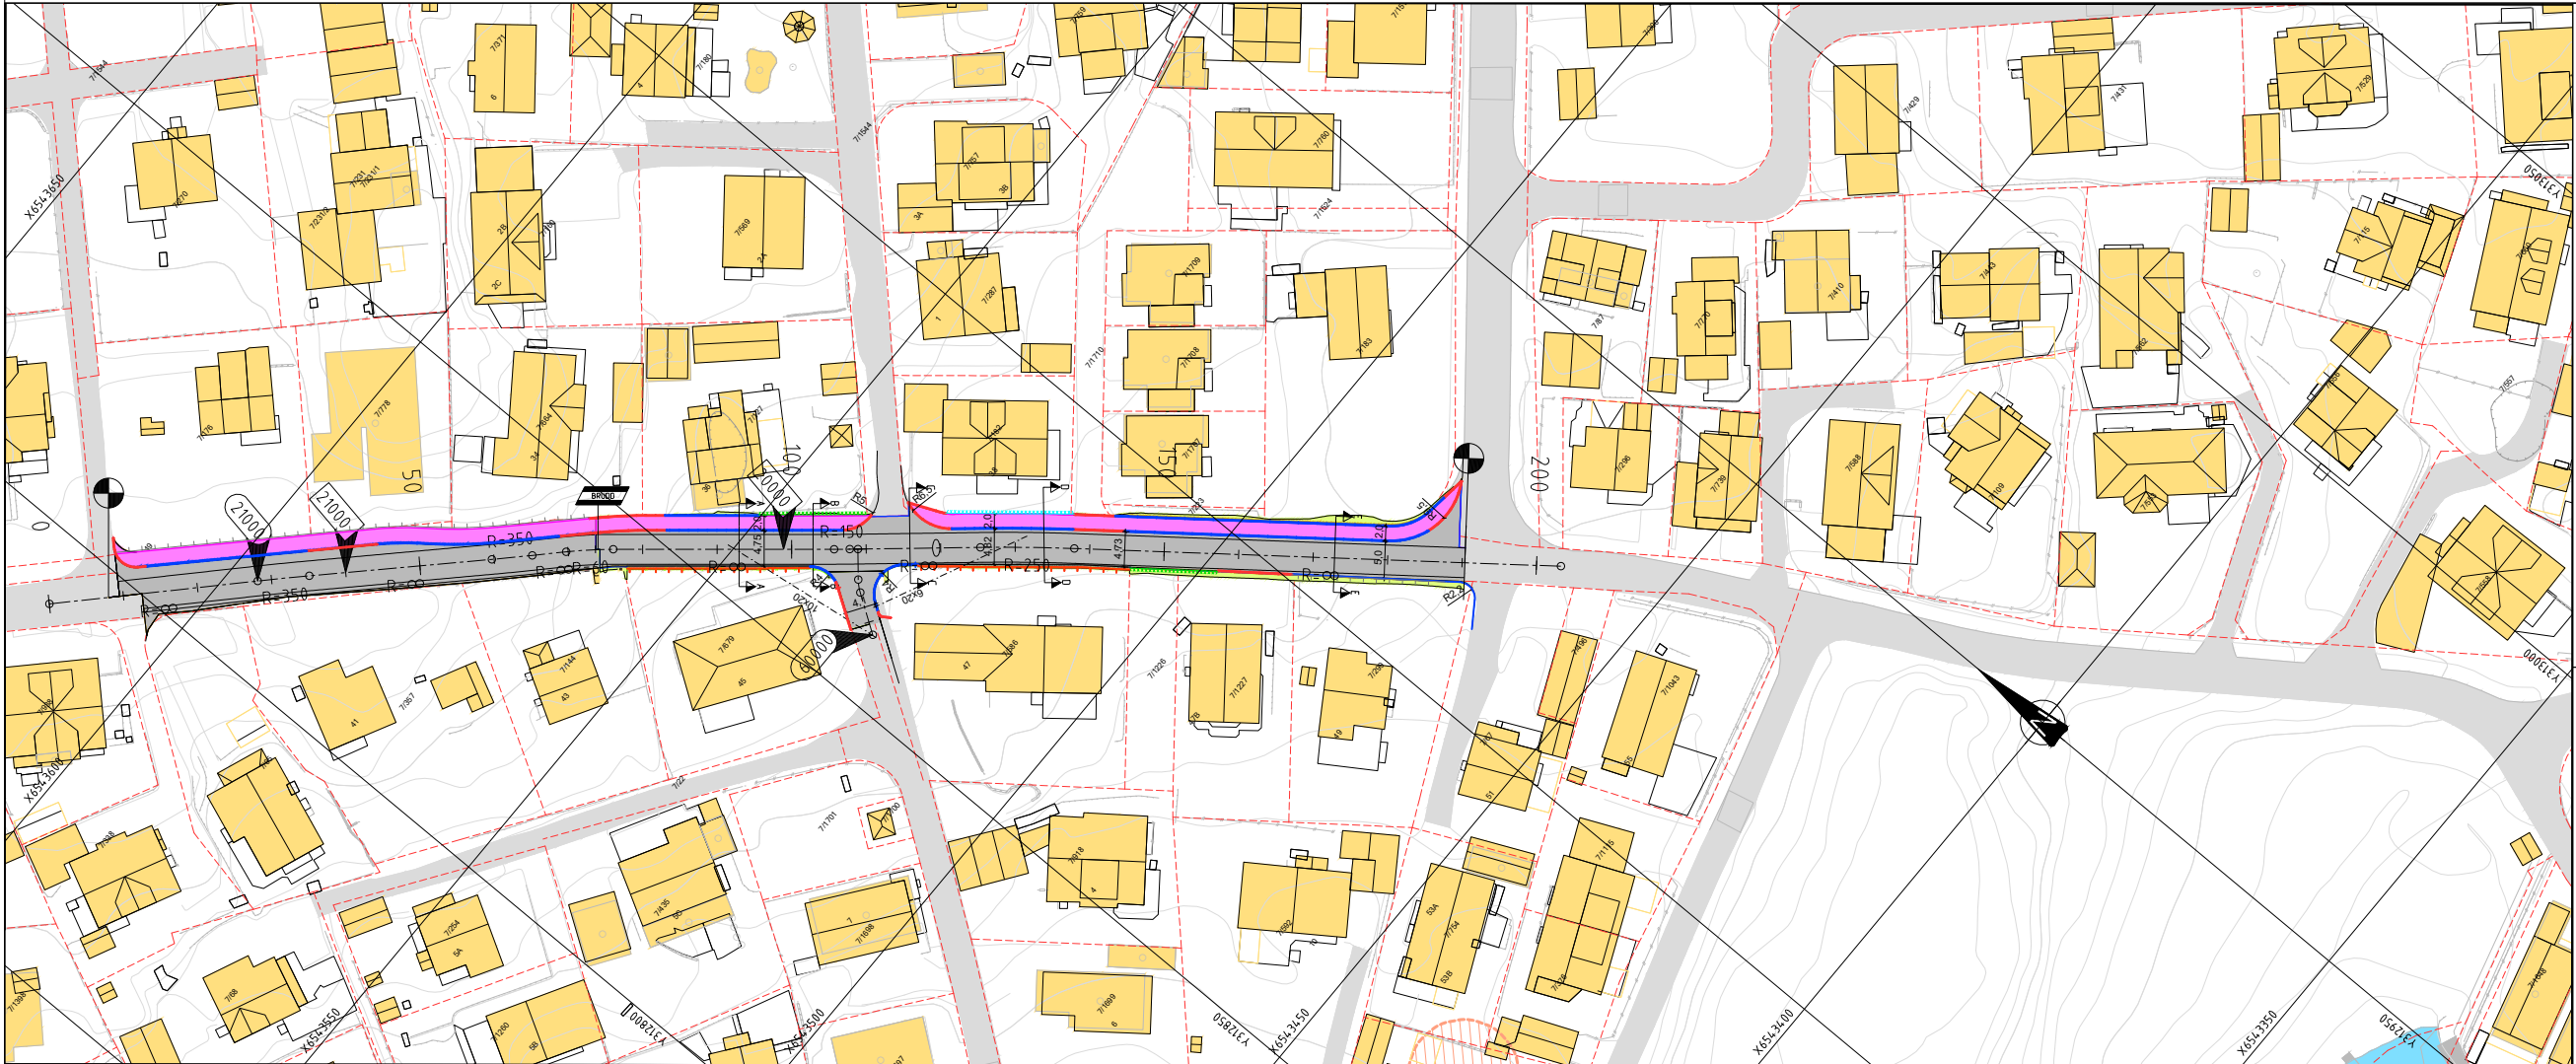


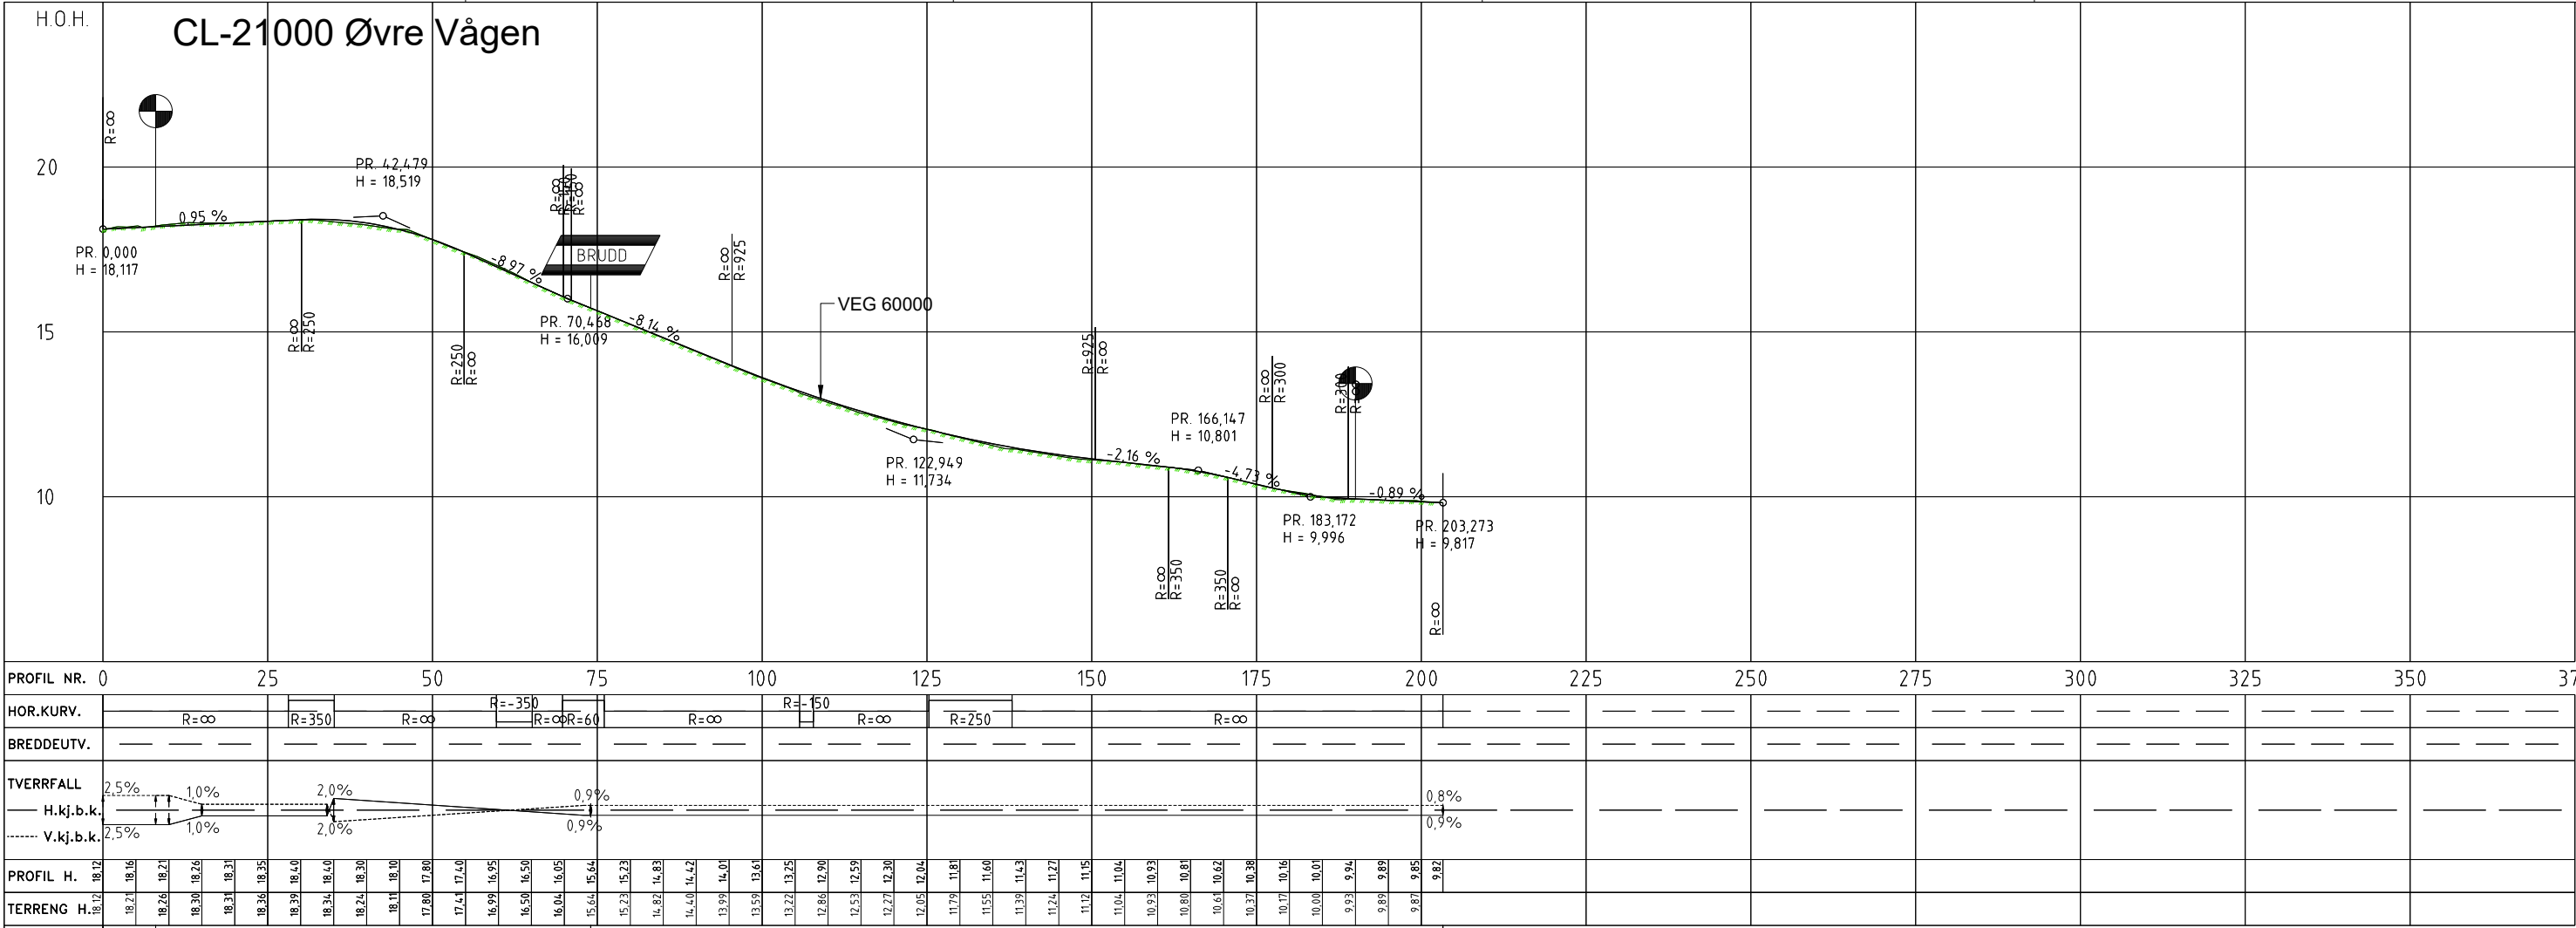

Tegnforklaring

- Parsellbegrensning
- Nordpil
- Linjehvisning
- Vegmodell
- Snithenvisning
- Gards- / bruksnr.
- Eiendomsgrænse
- Kantstein, vis 2
- Kantstein, vis 13
- Siktlinje
- Mur
- Ny natursteinsmur
- Eksist. natursteinsmur
- Eksisterende støttemur
- Skjæring
- Fylling
- Fortau
- Veg

Prosjekt
Øvre Vågen etappe 2
Stavanger kommune
Separering med prosjektnummer 201300

ANBUDESGRUNNLAG

Dato: 18.06.21
Oppdragsnr: 627027-01
Koordinatsystem: Euref89UTM32NN2000
Uttent av: ML
Kontrollert av: AK
Godkjent av: ML
Målestokk: 1:500
Formål: A1

Plan og profil Øvre Vågen
CL 21000

Tegningsnummer: **T C 001**
Fag: Type: Løper:

Revisjon: **A-01**