


GENERELT GRØFTESNITT GRAVE-
ELLER SPRENTEGRØFT

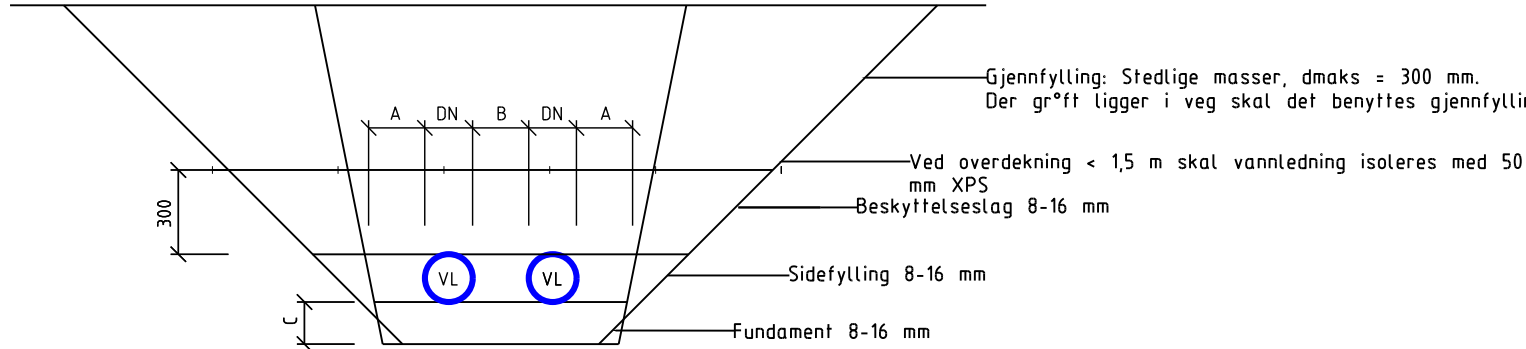

Grøfteskråning

Løsmasser: 2:1


- A - Avstand melom VA-ledninger og grøfteside
B - Avstand melom VA-ledninger
C - Fundamenttykkelse

- A: 200mm ved DN<225mm
A: 250mm ved 225<350mm
A: 350mm ved 350<700mm
A: 425mm ved 700<1200mm

- B: 200mm ved DN<225mm
B: 200mm ved 225<350mm
B: 250mm ved 350<700mm
B: 400mm ved 700<1200mm

- C: 150mm ved DN<400mm
C: 200mm ved 400<DN<1200mm (300mm ved harde grunnforhold)

GENERELT GRØFTESNITT GRAVE-
ELLER SPRENTEGRØFT

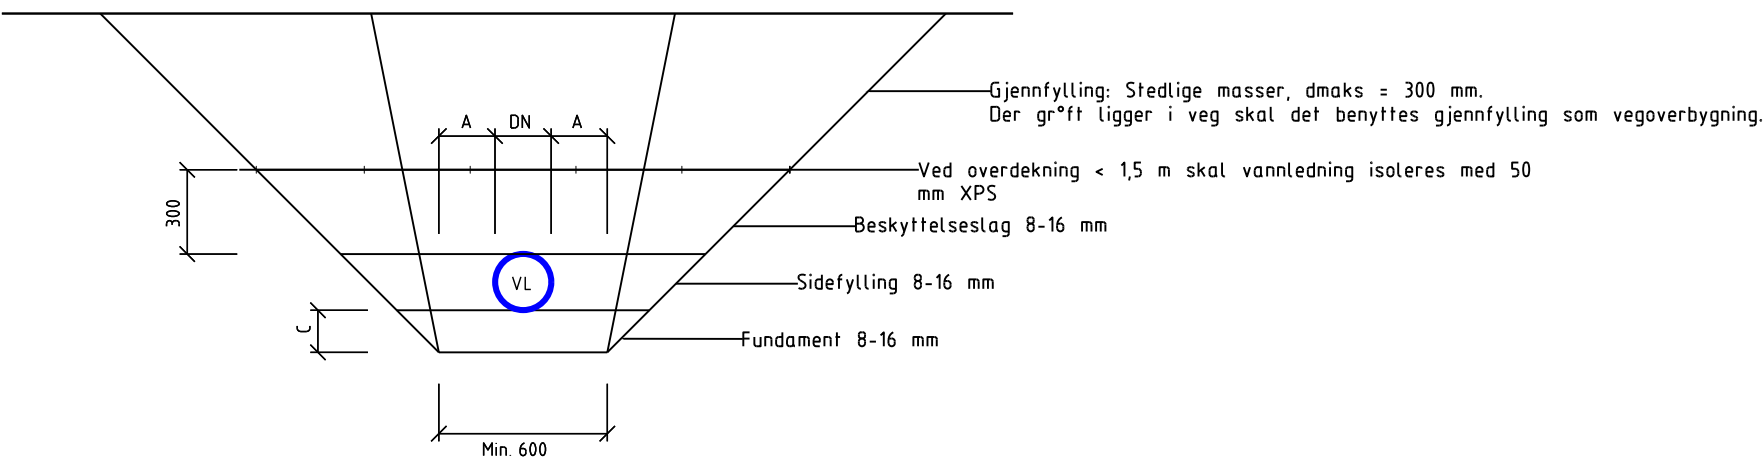

Rev	Endring	Utf.	Kontr.	Dato
Oppdragsgiver	Bergen Kommune, VA-etaten		Utført av	Kontr. av
Dato	19.05.21	NOKATS	Ansvarlig	NODFRO
Tittel	Kismul Hovedvannledning Del 1		Målestokk	1:50
Grøftesnitt		Format	A3	
		Sweco oppdragsnr.	10213680	
		Sweco oppdragsleder	David Frøystad	
SWECO		Tegningsstatus	Anbud	
Fagdisiplin	Tegningsnummer (bygg-et-fag-syst-type-løpenr)		Status	Rev.
VA	H-0-09-1		B	00