



C1,5
Ø2400


Plan

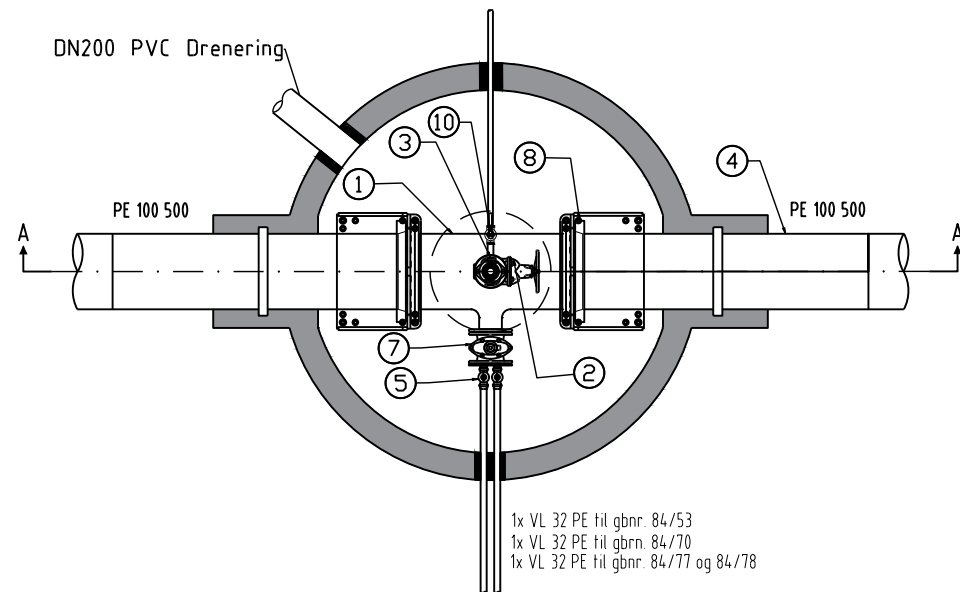

Skisse topplate

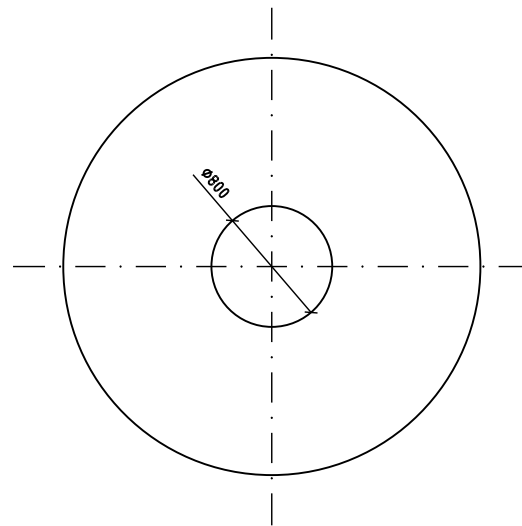

Snitt A-A

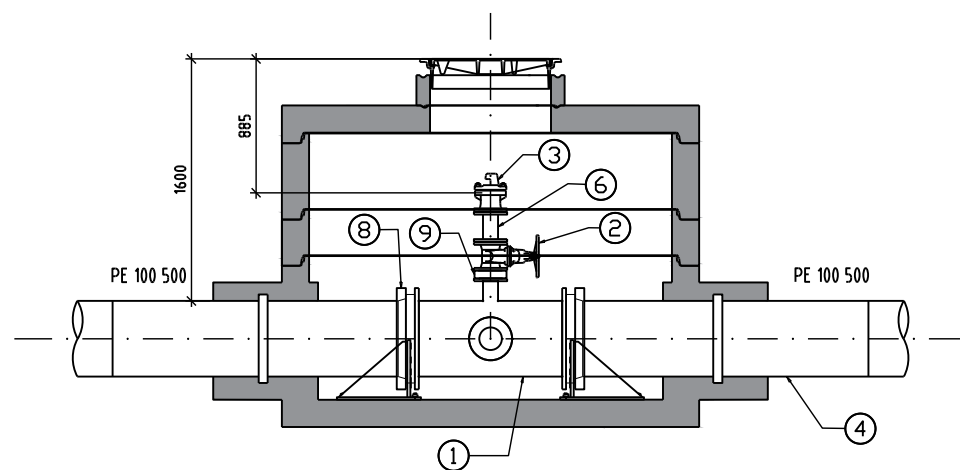

Merknader

Forankringskonsoll er vist skjematisk på tegning. Utførende velger produkt. Valg av konsoll skal samsvare med valgte rørdeler. Høyde bunn kum må tilpasses valgt forankringskonsoll.

Det skal benyttes kjerneboringspakning ved rørgjennomføringer for drenering og stikkledninger. Pakningstype iht krav fra Bergen kommune.

Murkrage på PE-rør plasseres på utside av kuring og støpes inn med kassestøp.
For å sikre nok gods over hull for PE-rør limes en kumring (H=300mm) på kumbunn med betong-sparkellim.
Type lim skal være godkjent av kumleverandør/producent. Det skal også benyttes injeksjonsslange ved innstøping av PE-deler.

Drensledning føres 5 m nedstrøms i tilstøtende grøft.

Det skal benyttes støttering i aluminium mellom topp-plate og DN650/800 justeringsringer.

Lokk og ramme skal være av duktil støpejern i klasse D400 og produsert etter Norsk Standard.

Lokket skal ha låsearm, spetthullanvisning, være pinnesikre og ha iso-propp.

Det skal benyttes kumløkk med slissepakning av type Furnes Premium eller tilsvarende.

Pos	Beskrivelse	Dimensjon	Antall
1	Flense-T m/ brannventilavstikker	500/150	1
2	Sluseventil med ratt	100	1
3	Brannventil, standard type	100	1
4	PE rør med krage og innstøpingskrage, L=2000	500	2
5	Samleflens	150	1
6	Rett flenserør L=200	100/	1
7	Sluseventil	150	1
8	Løseflens	500	2
9	Mellomring med 1 uttak	100 x 1 1/2"	1
10	Stengeventil	32	1

Rev.	Endring	Utf.	Kontr.	Dato
Oppdragsgiver Bergen Kommune, VA-etaten		Utført av NOKATS	Kontr. av NODFRO	
Tittel Kismul Hovedvannledning Del 1		Dato 19.05.21	Ansvarlig NODFRO	
Detaljtegning Vannkum C1.5		Målestokk 1:50		
		Format A3		
		Sweco oppdragsnr. 10213680		
		Sweco oppdragsleder David Frøystad		
		Tegningsstatus Anbud		
Fagdisiplin VA	Tegningsnummer (bygg-et-fag-syst-type-løpnr) H-C-09-2		Status B	Rev. 00