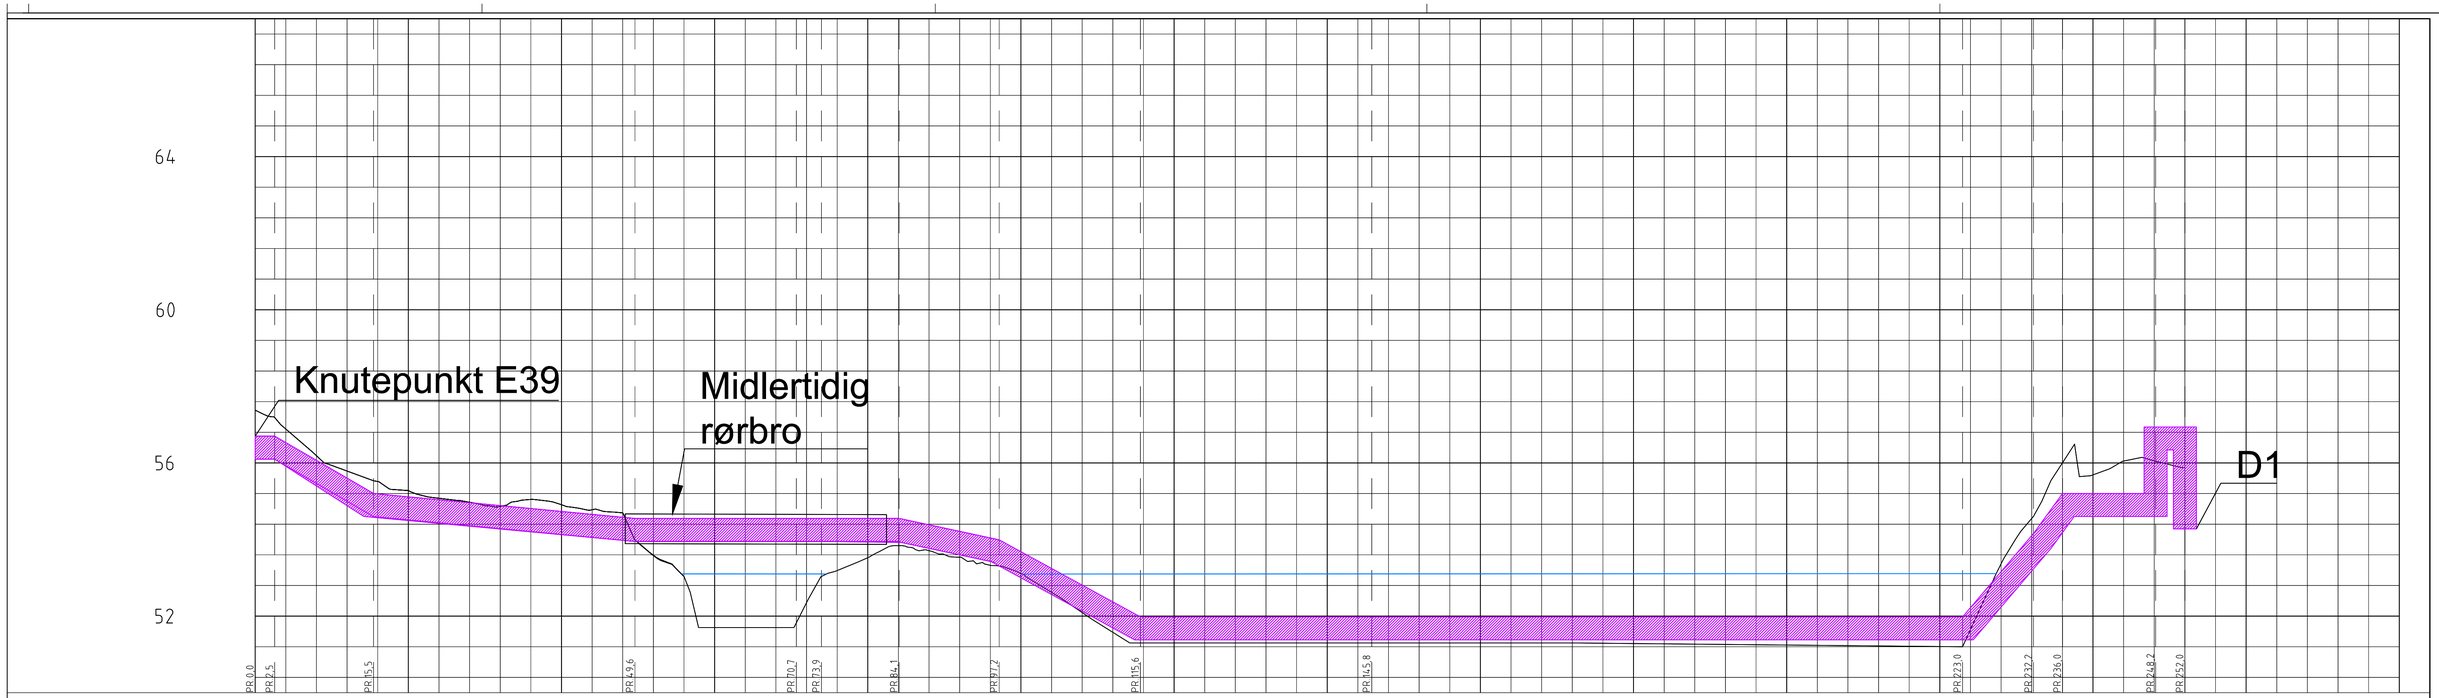

PROFIL NR.		0	20	40	60	80	100	120	140	160	180	200	220	240	260	280
Grunneier																
Markslag																
Grunnforhold																
TERRENG H./TOPP VEGDEKKE		57,38	56,89 56,19 55,79 55,52 55,28 55,08 54,97 54,87 55,05 54,91 54,78 54,70 53,59 53,30 53,10 53,10 53,10 53,10 53,19 53,52 53,84 53,71 53,54 53,33 53,10 53,36 54,55 56,00 55,69 56,05 56,06 55,88															