


"Knutepunkt E39"

Snitt tilkobling eksisterende kum

Utsnitt mot kum "knutepunkt E39"

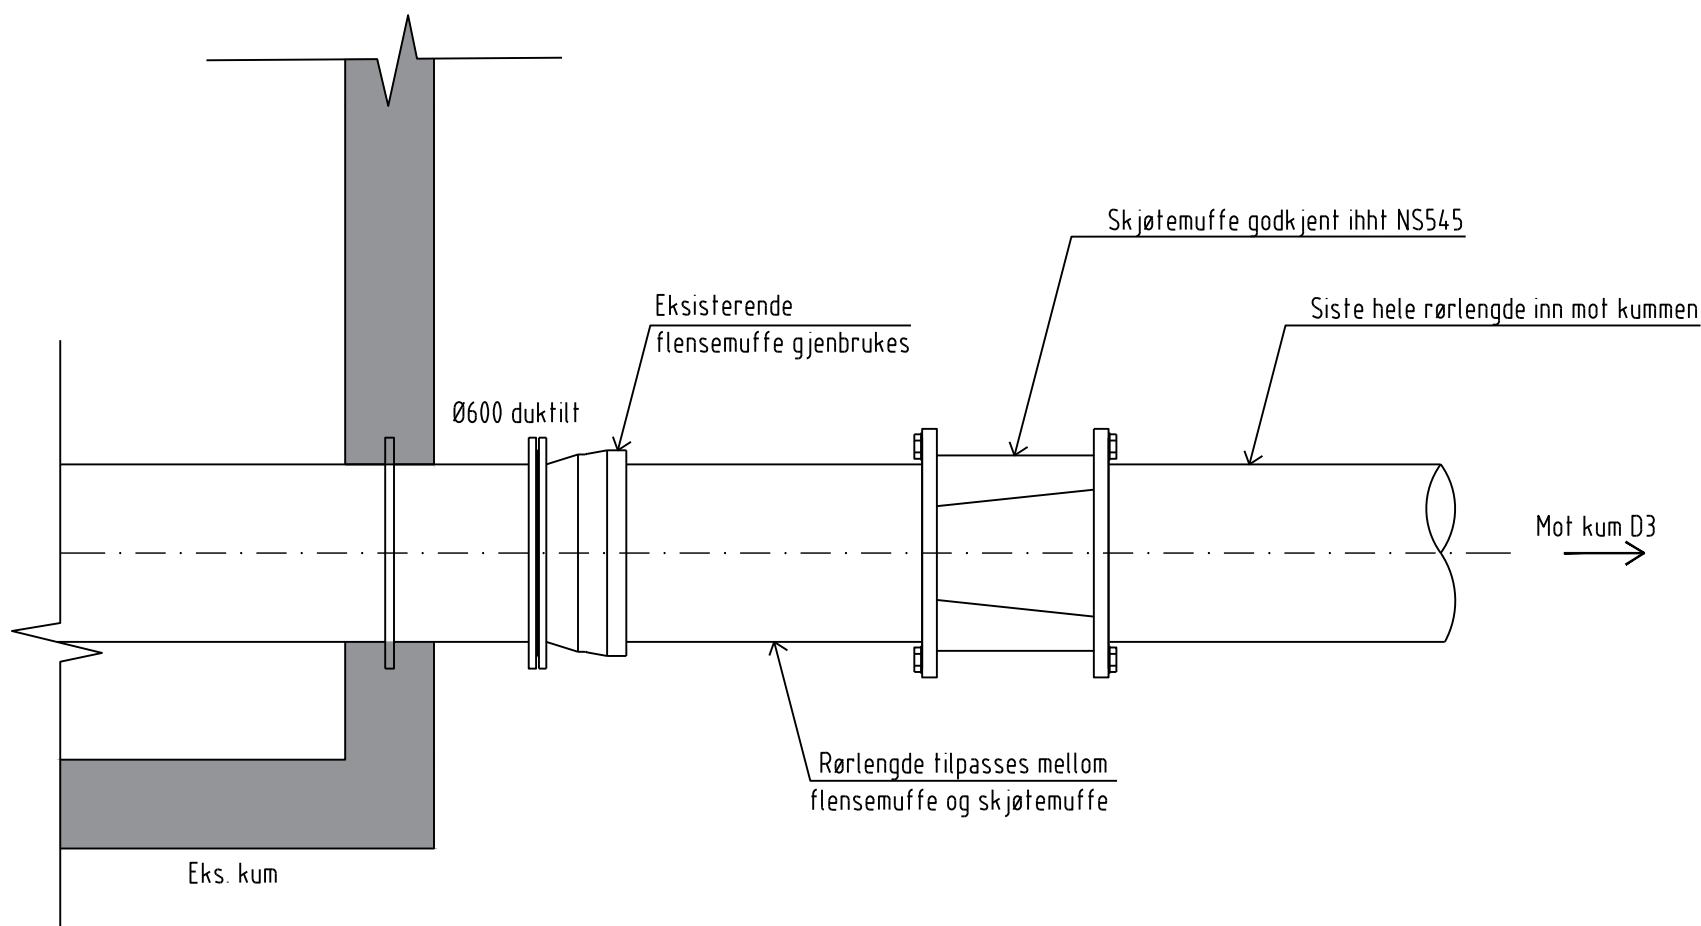

Rev	Endring	Utf.	Kontr.	Dato
Oppdragsgiver		Utført av	Kontr. av	
Bergen Kommune, VA-etaten		NOKATS	NODFRO	
Tittel		Dato	Ansvarlig	
Kismul Hovedvannledning Del 1		19.05.21	NODFRO	
		Målestokk	1:25	
Detaljtegning		Format	A3	
Tilkobling eksterende kum		Sweco oppdragsnr.	10213680	
Trase D - vest		Sweco oppdragsleder	David Frøystad	
		Tegningsstatus	Anbud	
Fagdisiplin	Tegningsnummer (bygg-et-fag-syst-type-løpenr)		Status	Rev.
VA	H-D-09-4		B	00