


Detalj innfesting av flensefot Ø500/600

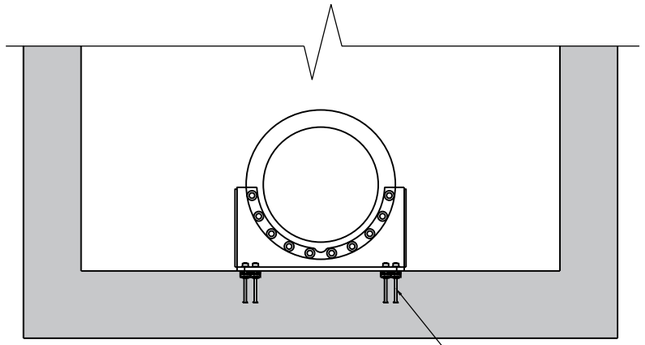

Detalj overgang lokk/kumvegg

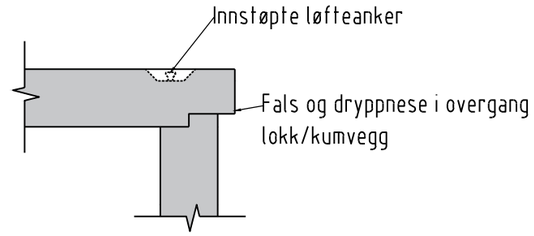

Detalj kumlokk

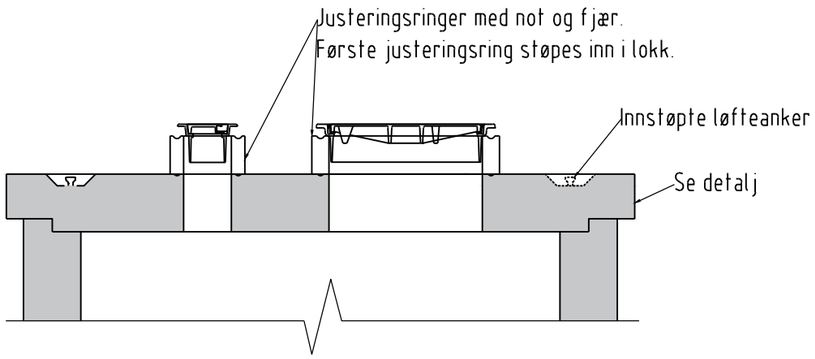

Rev	Endring	Utf.	Kontr.	Dato

Oppdragsgiver: Bergen Kommune, VA-etaten		Utført av: NOKATS	Kontr. av: NODFRO
		Dato: 19.05.21	Ansvarlig: NODFRO
Tittel: Kismul Hovedvannledning Del 1		Målestokk: 1:25	
Prinsippskisse Byggtekniske-kumdetaljer		Format: A3	
		Sweco oppdragsnr.: 10213680	
		Sweco oppdragsleder: David Frøystad	
SWECO		Tegningsstatus: Anbud	
Fagdisiplin: VA	Tegningsnummer (bygg-et-fag-syst-type-løpenr): K-0-09-1	Status: B	Rev.: 00

onsdag 19. mai 2021