



Snitt A - A

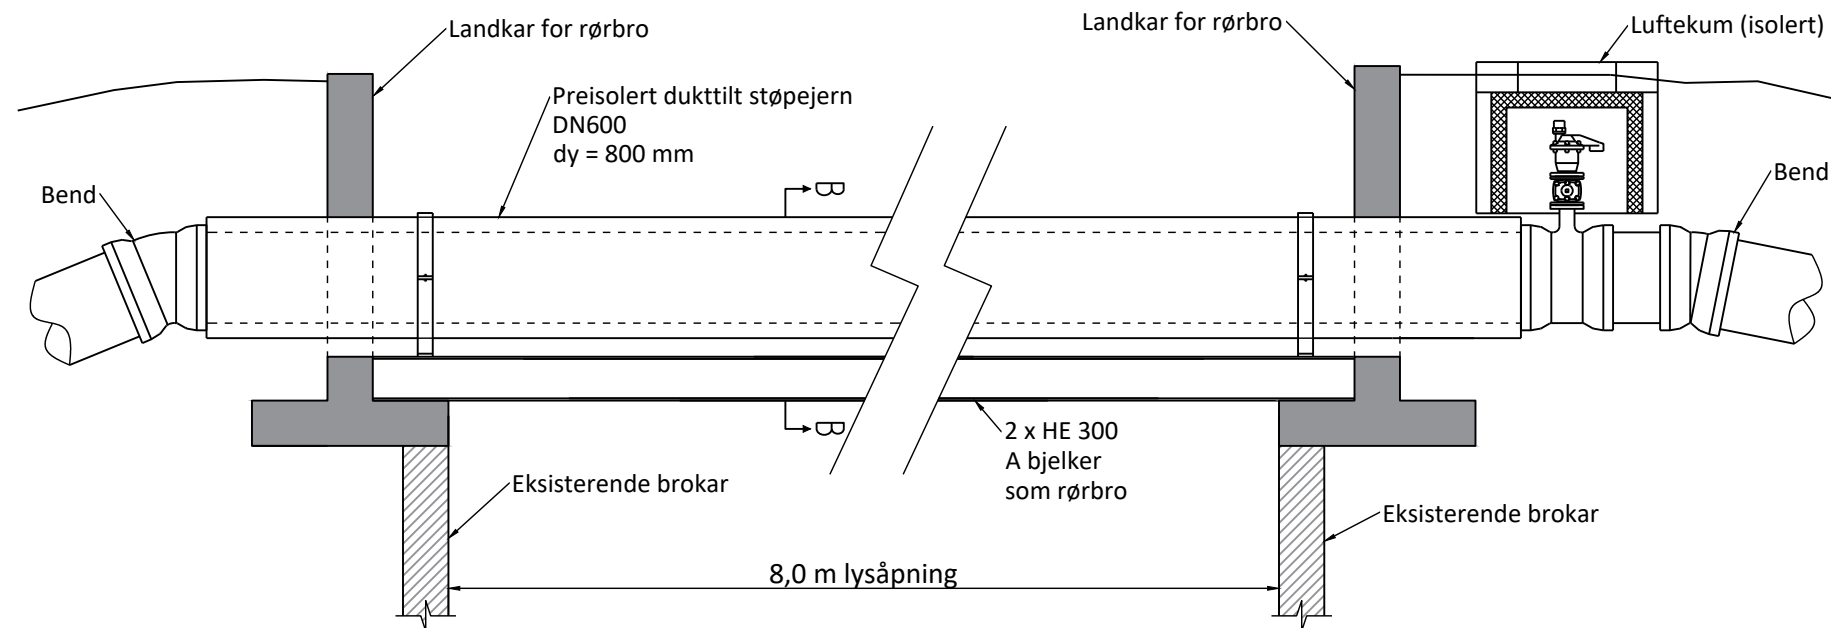


Snitt B - B

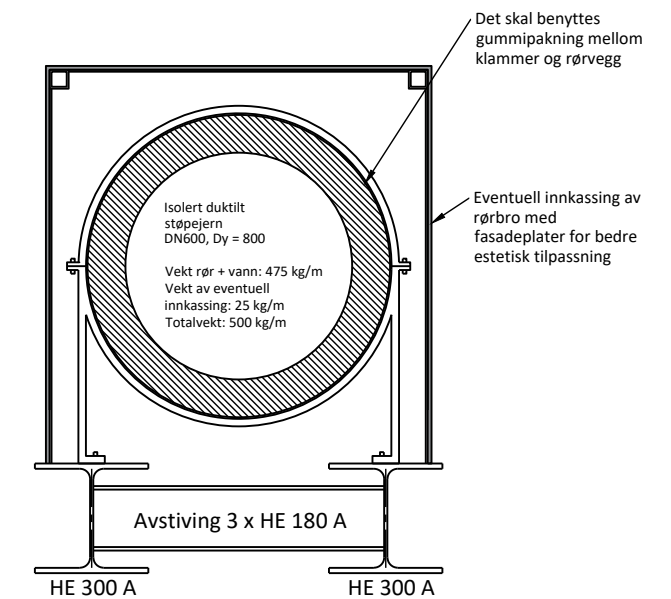

Spenn: 8,0 m

1:20

Plan

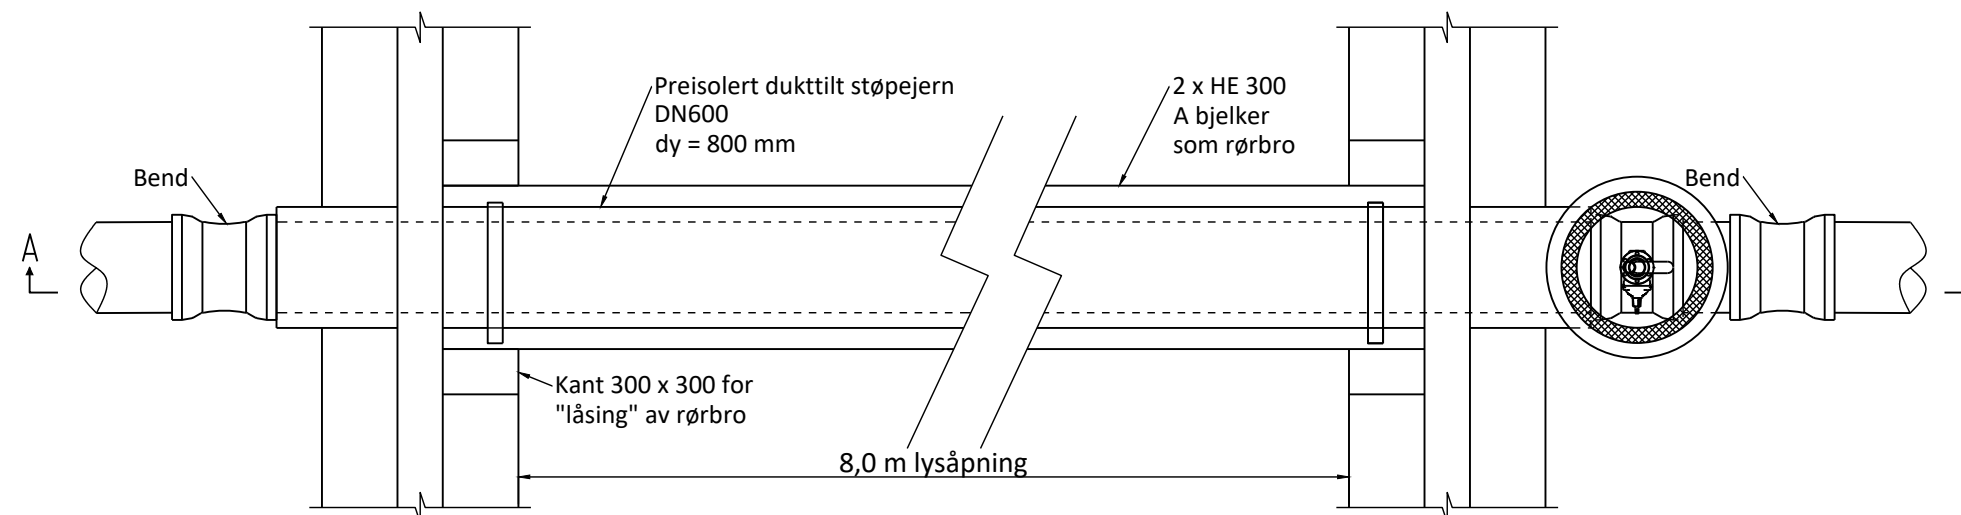

Rev	Endring	Utf.	Kontr.	Dato
Oppdragsgiver		Utført av	Kontr. av	
Bergen Kommune, VA-etaten		NOKATS	NODFRO	
Dato		19.05.21	Ansvarlig	
Tittel		Målestokk	1:50	
Kismul Hovedvannledning Del 1		Format	A3	
Ny rørbro ved utløp Hamretjørna		Sweco oppdragsnr.	10213680	
		Sweco oppdragsleder	David Frøystad	
SWECO		Tegningsstatus	Anbud	
Fagdisiplin	Tegningsnummer (bygg-et-fag-syst-type-løpenr)		Status	Rev.
VA	K-D-09-1		B	00