
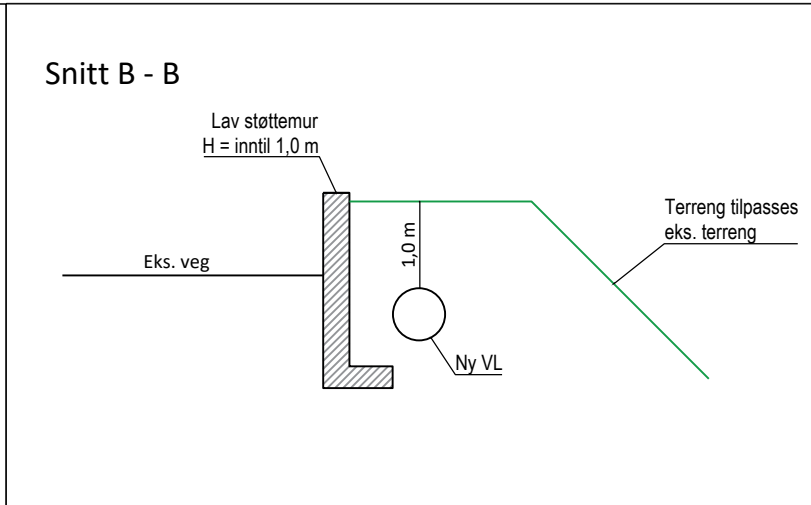
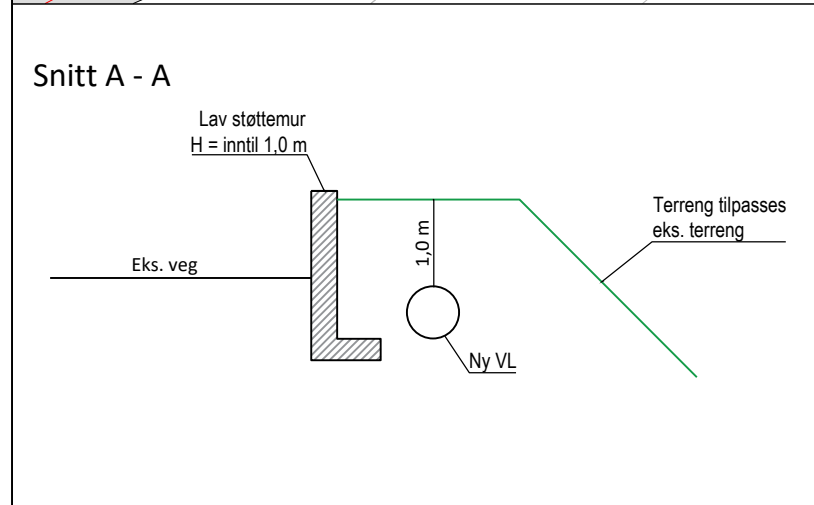


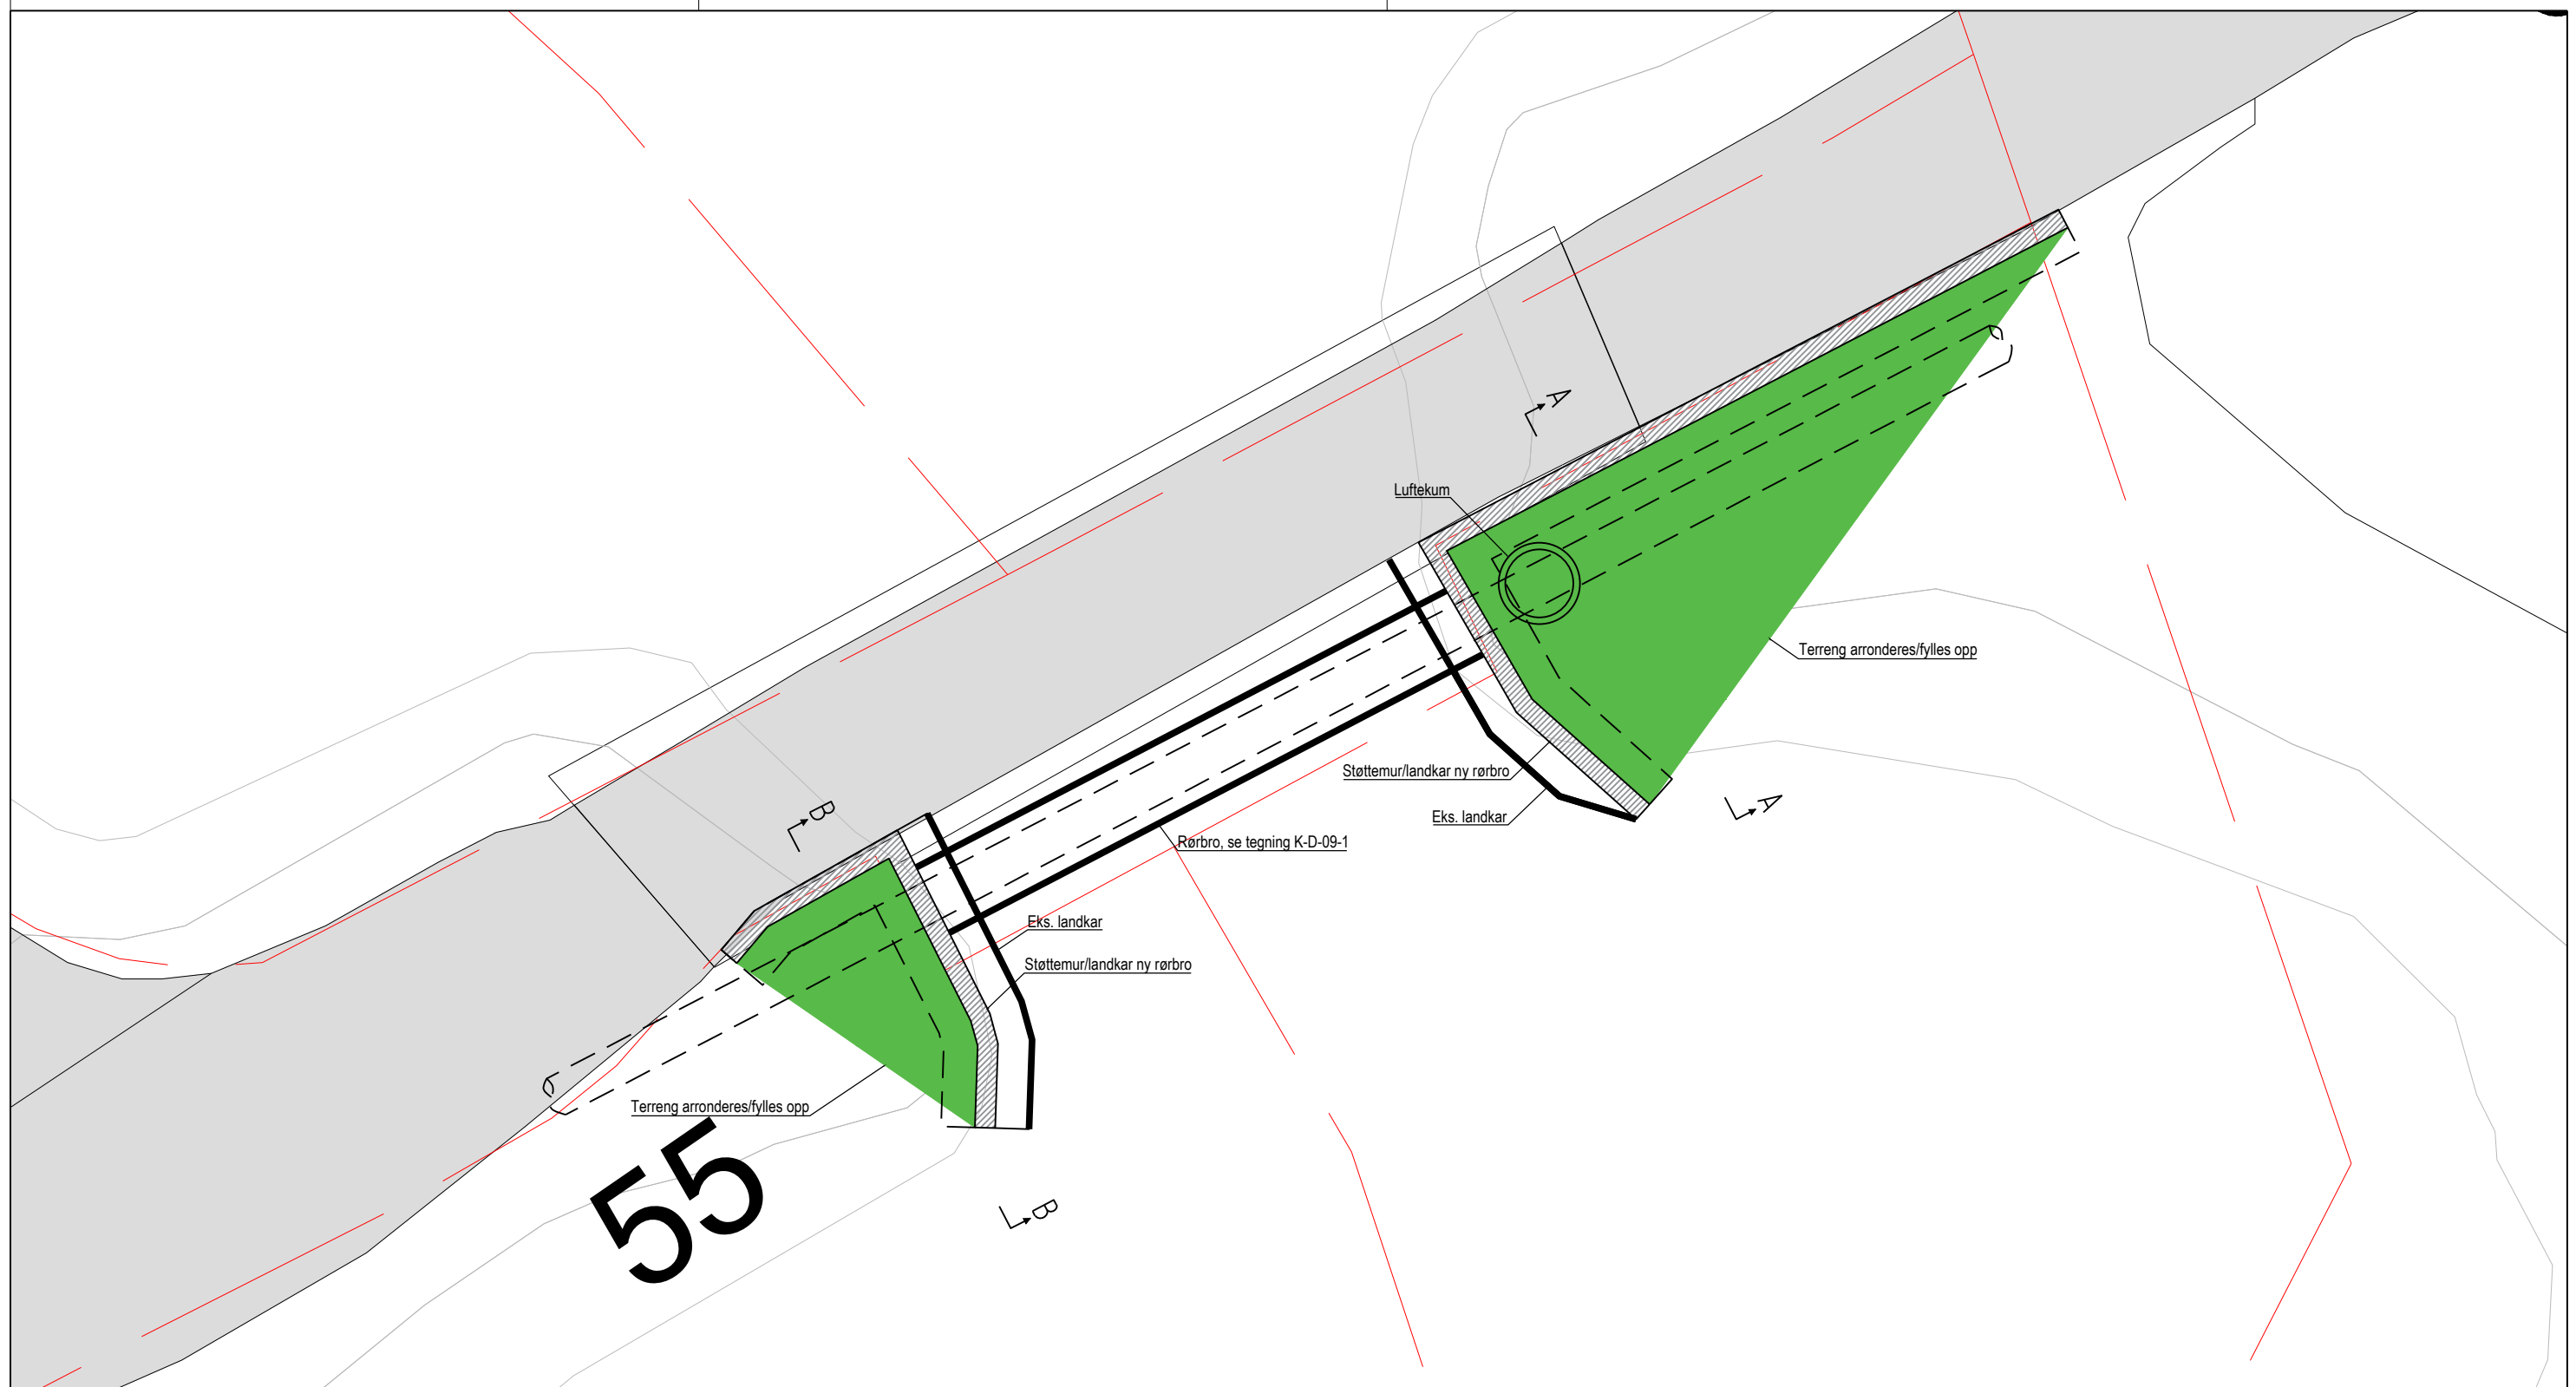

Rev	Endring	Utf.	Kontr.	Dato
Oppdragsgiver		Utført av	Kontr. av	
Bergen Kommune, VA-etaten		NOKATS	NODFRO	
Tittel		Dato	Ansvarlig	
Kismul Hovedvannledning Del 1		19.05.21	NODFRO	
		Målestokk	1:50	
		Format	A3	
		Sweco oppdragsnr.	10213680	
		Sweco oppdragsleder	David Frøystad	
		Tegningsstatus	Anbud	
Fagdisiplin		Tegningsnummer (bygg-et-fag-syst-type-løpenr)	Status	Rev.
VA		K-D-09-2	B	00