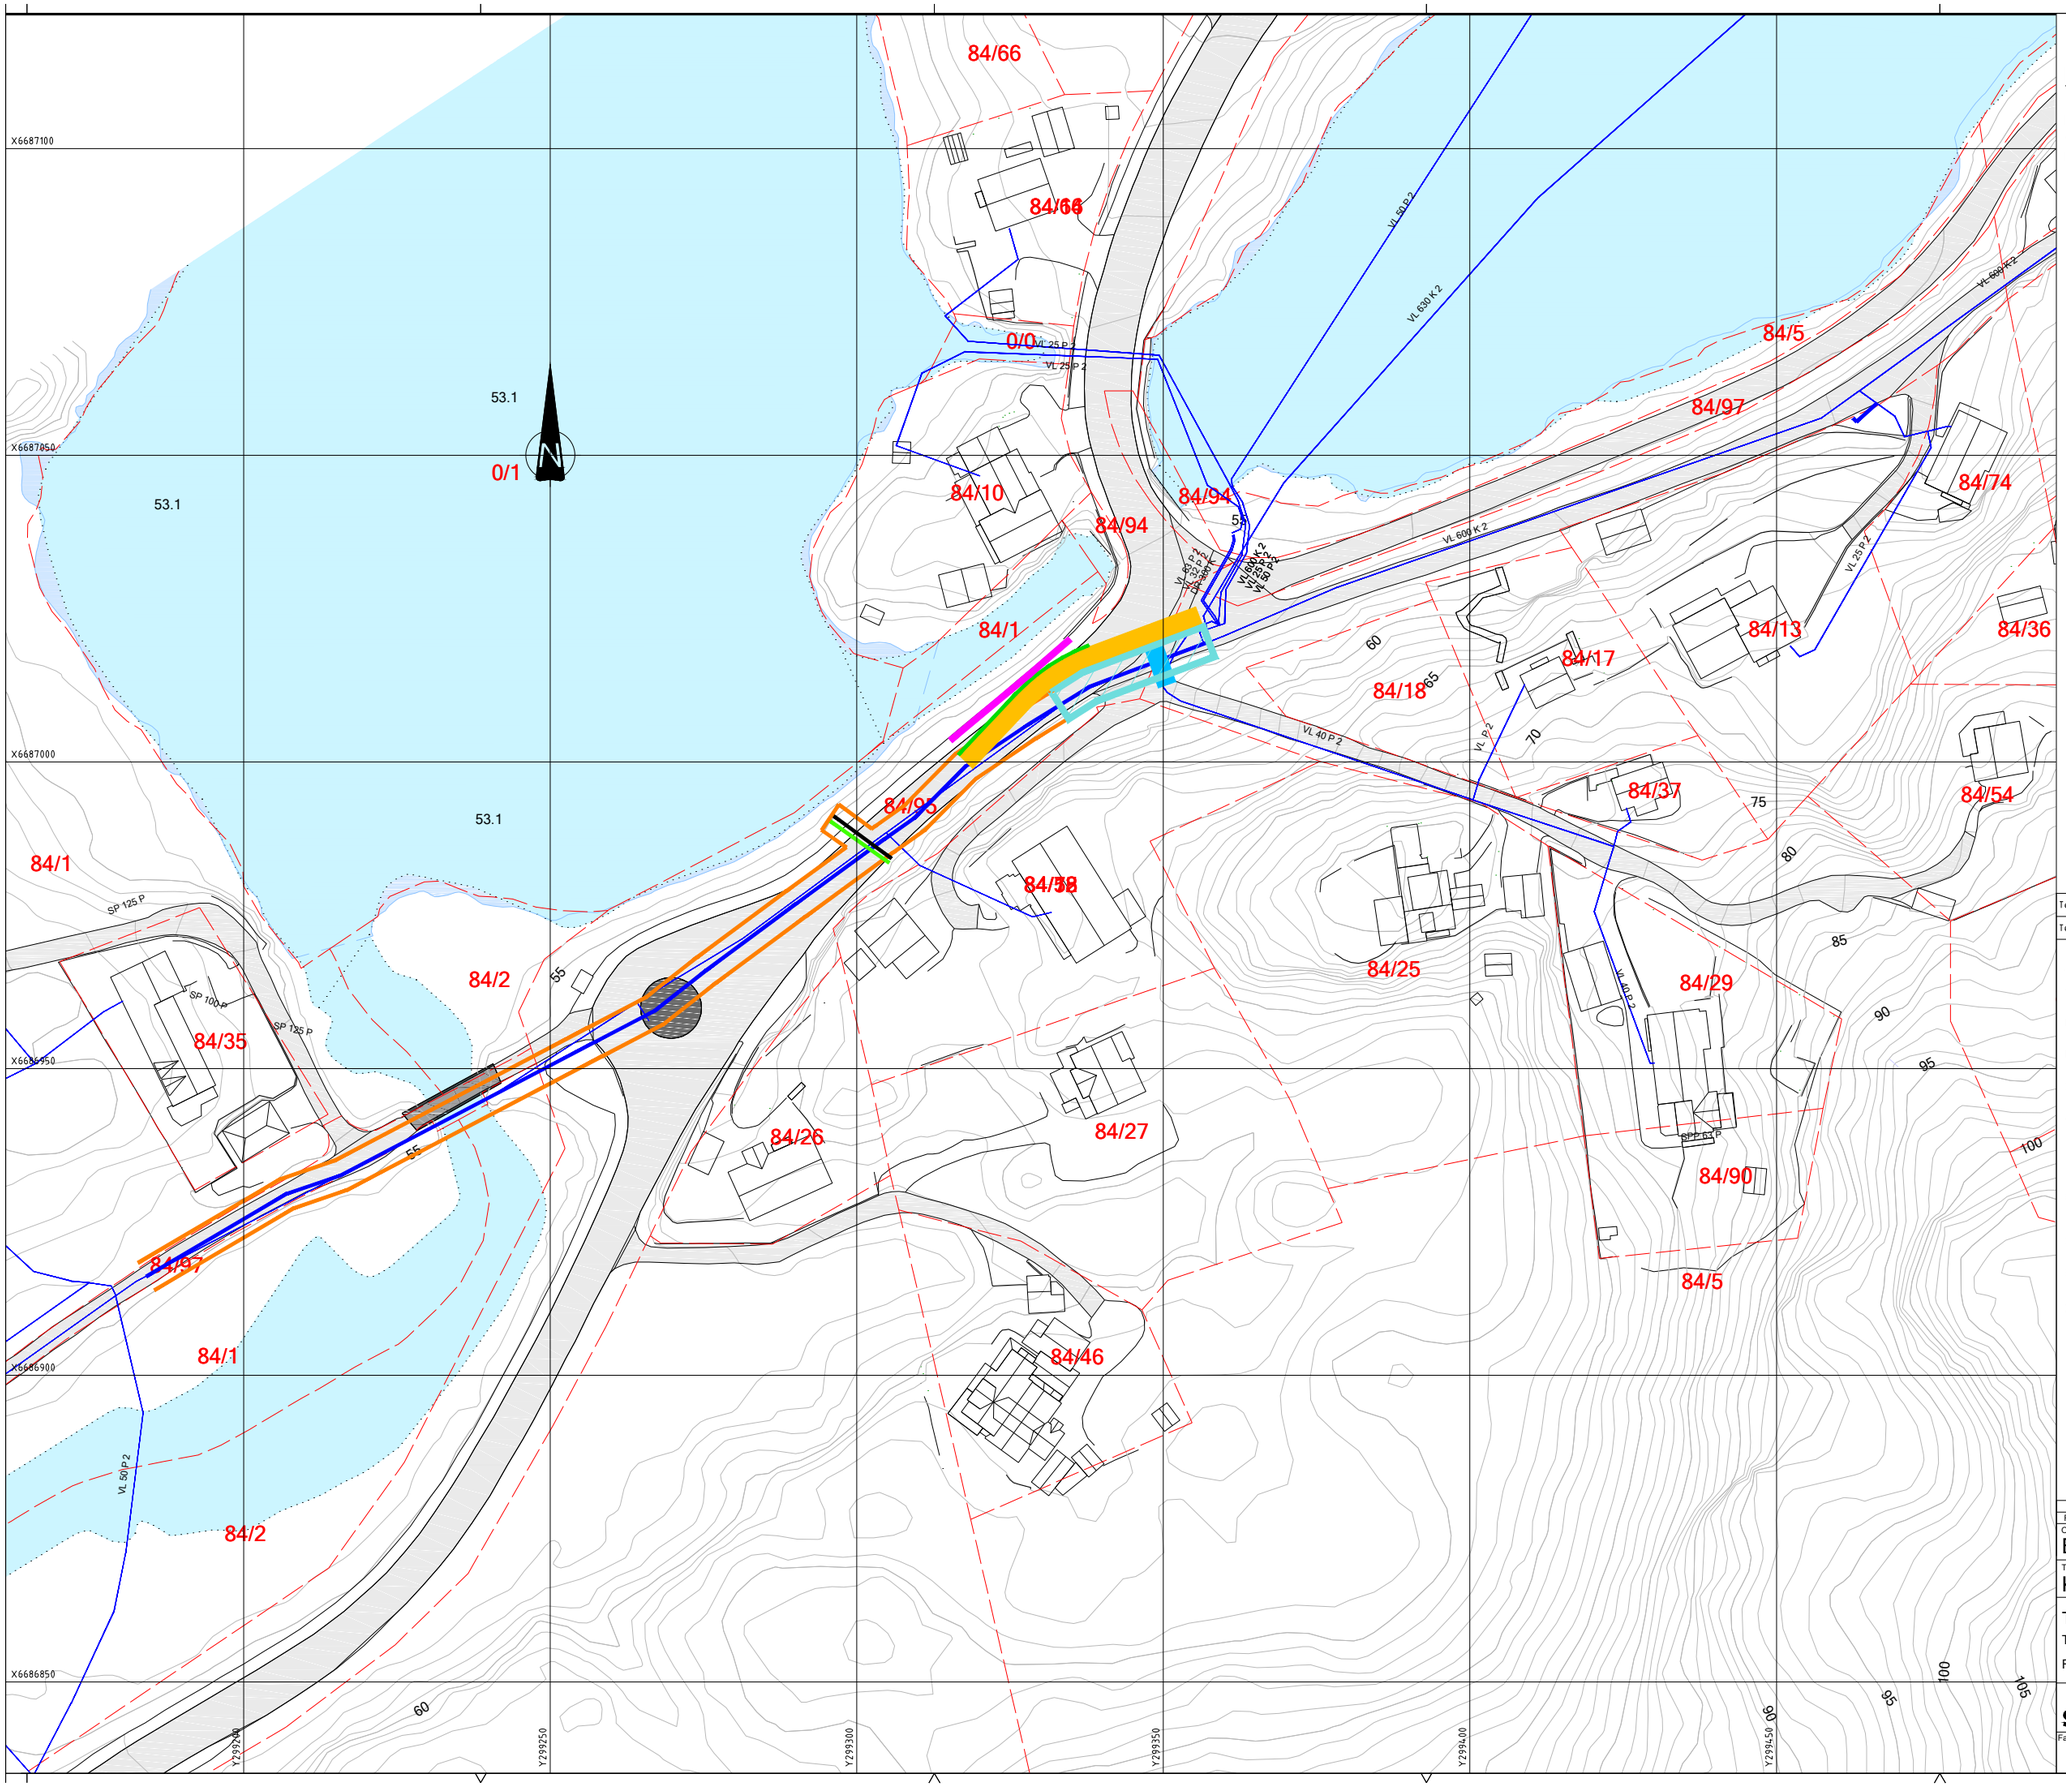


MERKNAD:

Kjøremønster endres forbi anleggsområdet.
Veg innsneveres til en kjørebane på 3,0 m.
Fortau innsnevres til 1,0 m forbi anleggsområdet

Tegningstittel: Kismul hovedvannledning
Tegningsstatus: Anbud
Dokumentnummer: Y-D-01-1

TEGNFORKLARING:

	Prosjektert VL	Eksisterende VL
Vannledning		
Eksisterende kjøreveg		
Eksisterende gang- og sykkelveg		
Område hvor det graves		
Anleggsområde		
Midlertidig endret kjøremønster		
Midlertidig omlegging av gang- og sykkelveg/innsnevring av fortau		
Midlertidig rekkverk mellom fortau og kjøreveg		
Stålplate over grøft som sikrer midlertidig adkomst til privat veg (Pv31810)		

Rev.	Endring	Utf.	Kontr.	Dato

Oppdragsgiver: Bergen Kommune, VA-etaten
Utført av: NOSILR
Kontr. av: NODFRO
Dato: 19.05.21
Ansvarlig: NODFRO
Tittel: Kismul Hovedvannledning Del 1
Målestokk: 1:500
Format: A3
Trafikkplan
Trasé D
Fase 1
Sweco oppdragsnr.: 10213680
Sweco oppdragsleder: David Frøystad
SWECO
Tegningsstatus: Anbud
Fagdisiplin: Veg
Tegningsnummer (bygg-et-fag-syst-type-løpenr): Y-D-01-1
Status: B
Rev.: 00

onsdag 19. mai 2021