


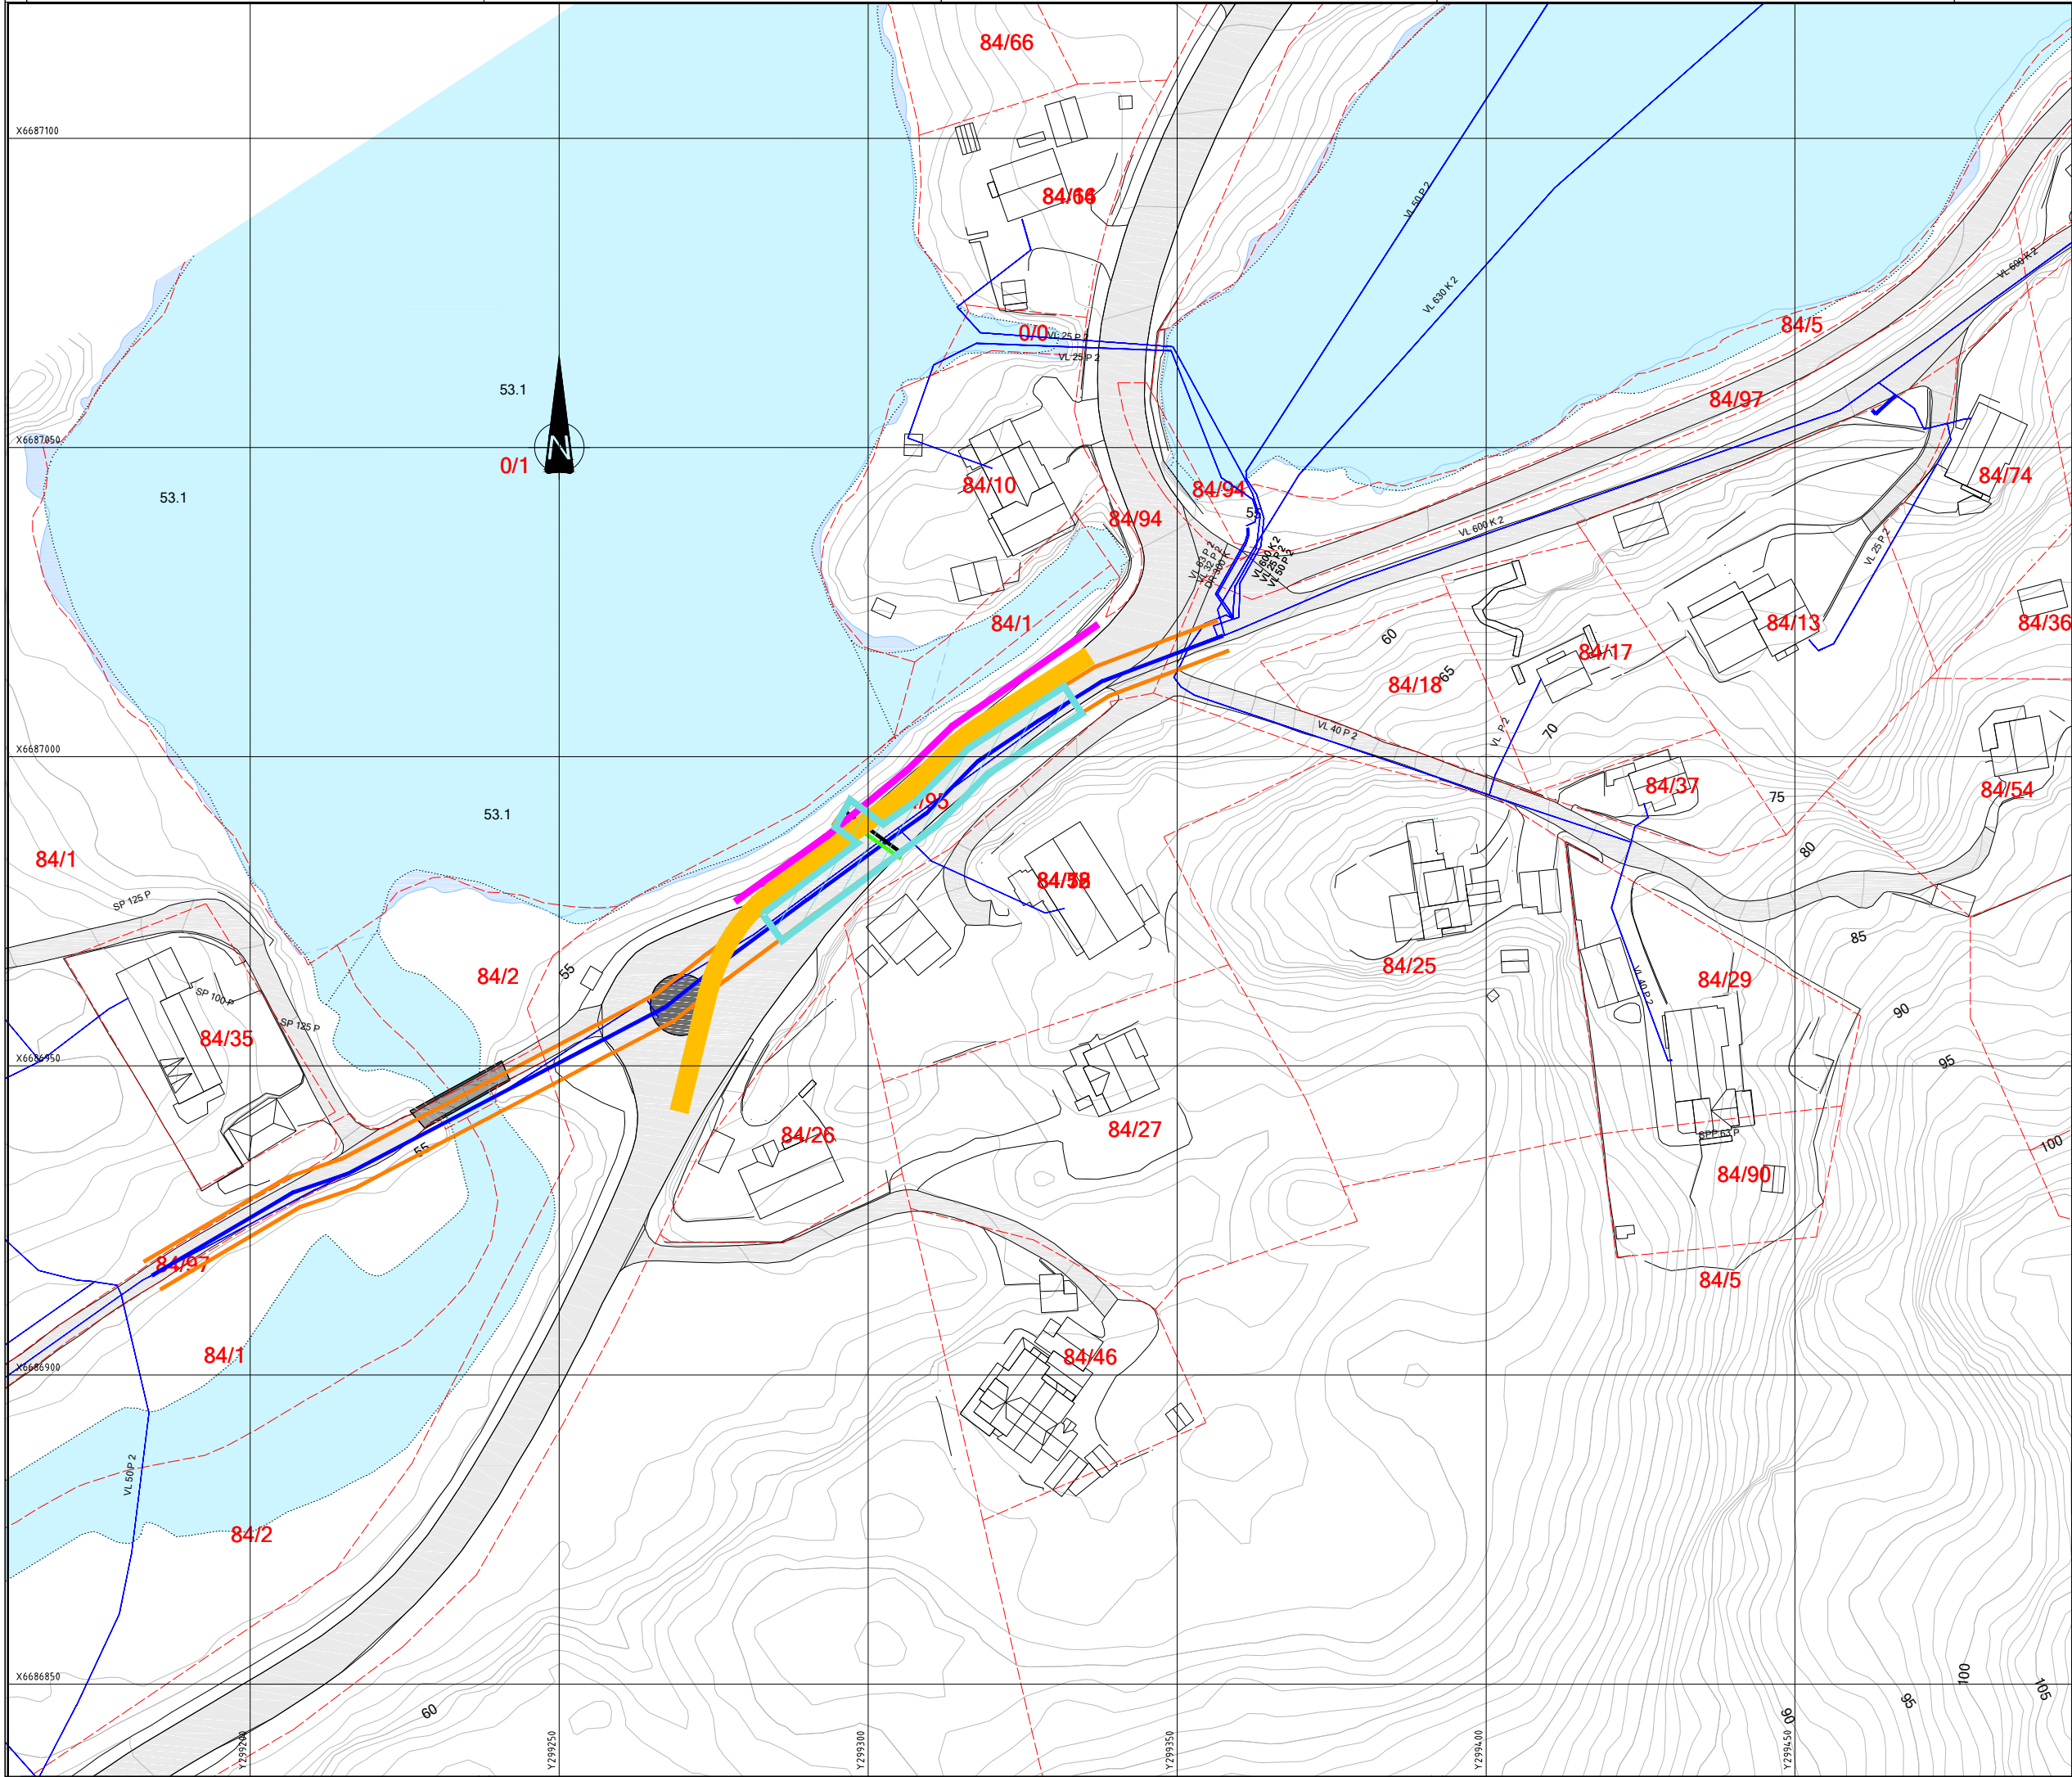

MERKNAD:

Kjøremønster endres forbi anleggsområdet.
Veg innsnevres til en kjørebane på 3,0 m, fortau fjernes.
Manuell trafikkdirigering innenfor arbeidstid. Kjørebane
lysreguleres utenfor arbeidstid. Grøft for utslppsledninger til
Hamretjørna utføres i to etapper.

Det etableres en gangbro for fotgjengere på nordsiden av
Hamrevegen, i skråningen ned mot vannet (gangbro/veg etableres
over provannsledning som ligger i skråningen).

Tegningstittel: Kismul hovedvannledning		Dokumentnummer: Y-D-01-2	
Tegningsstatus: Anbud			
TEGNFORKLARING			
Vannledning	Prosjektert VL	Eksisterende VL	
Eksisterende kjøreveg			
Eksisterende gang- og sykkelveg			
Område hvor det graves			
Anleggsområde			
Midlertidig endret kjøremønster			
Midlertidig omlegging av gang- og sykkelveg/innsnevring av fortau			
Midlertidig rekkverk mellom fortau og kjøreveg			
Stålplate over grøft som sikrer midlertidig adkomst til privat veg (Pv31810)			

Rev	Endring	Utt	Kontr	Dato
Oppdragsgiver		Utt av NOSILR		
Bergen Kommune, VA-etaten		Kontr av NODFRO		
Tittel		Dato 19.05.21		
Kismul Hovedvannledning Del 1		Ansvarlig NODFRO		
Trafikkplan		Målestokk 1:500		
Trasé D		Format A3		
Fase 2		Sweco oppdragsnr. 10213680		
		Sweco oppdragsleder David Frøystad		
		Tegningsstatus Anbud		
Fagdisiplin Veg		Status B		
Tegningsnummer (bygg-et-fag-syst-type-løpnr)		Rev. 00		
Y-D-01-2				