


Konstruksjoner og trær i dekker

Snitt E


M=1:20

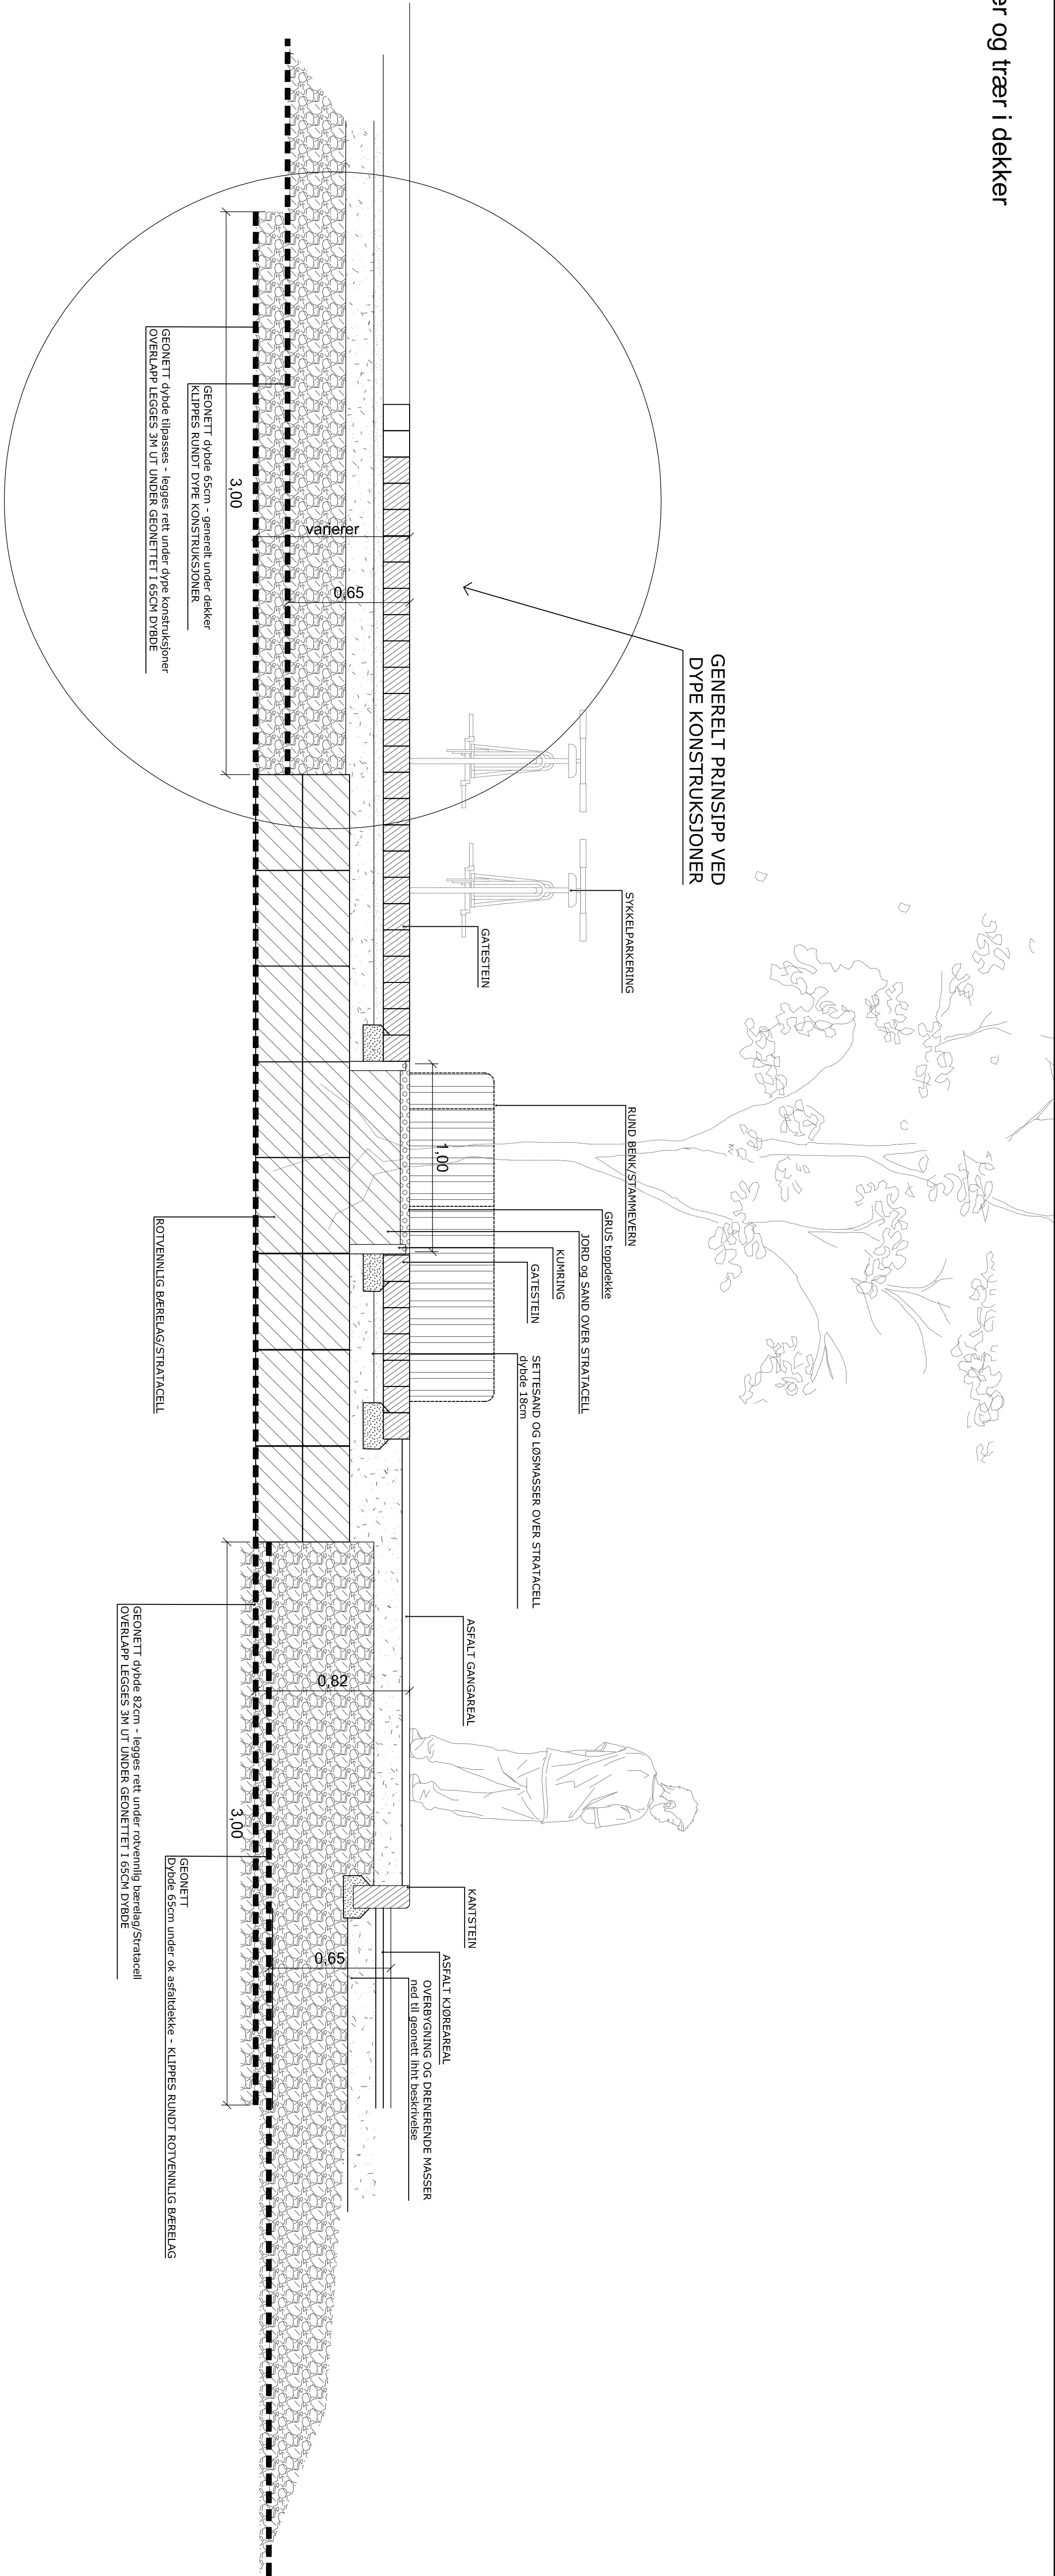

Sandvolley, gangveg, betongkant og kunstgrasbane

Snitt F


M=1:20

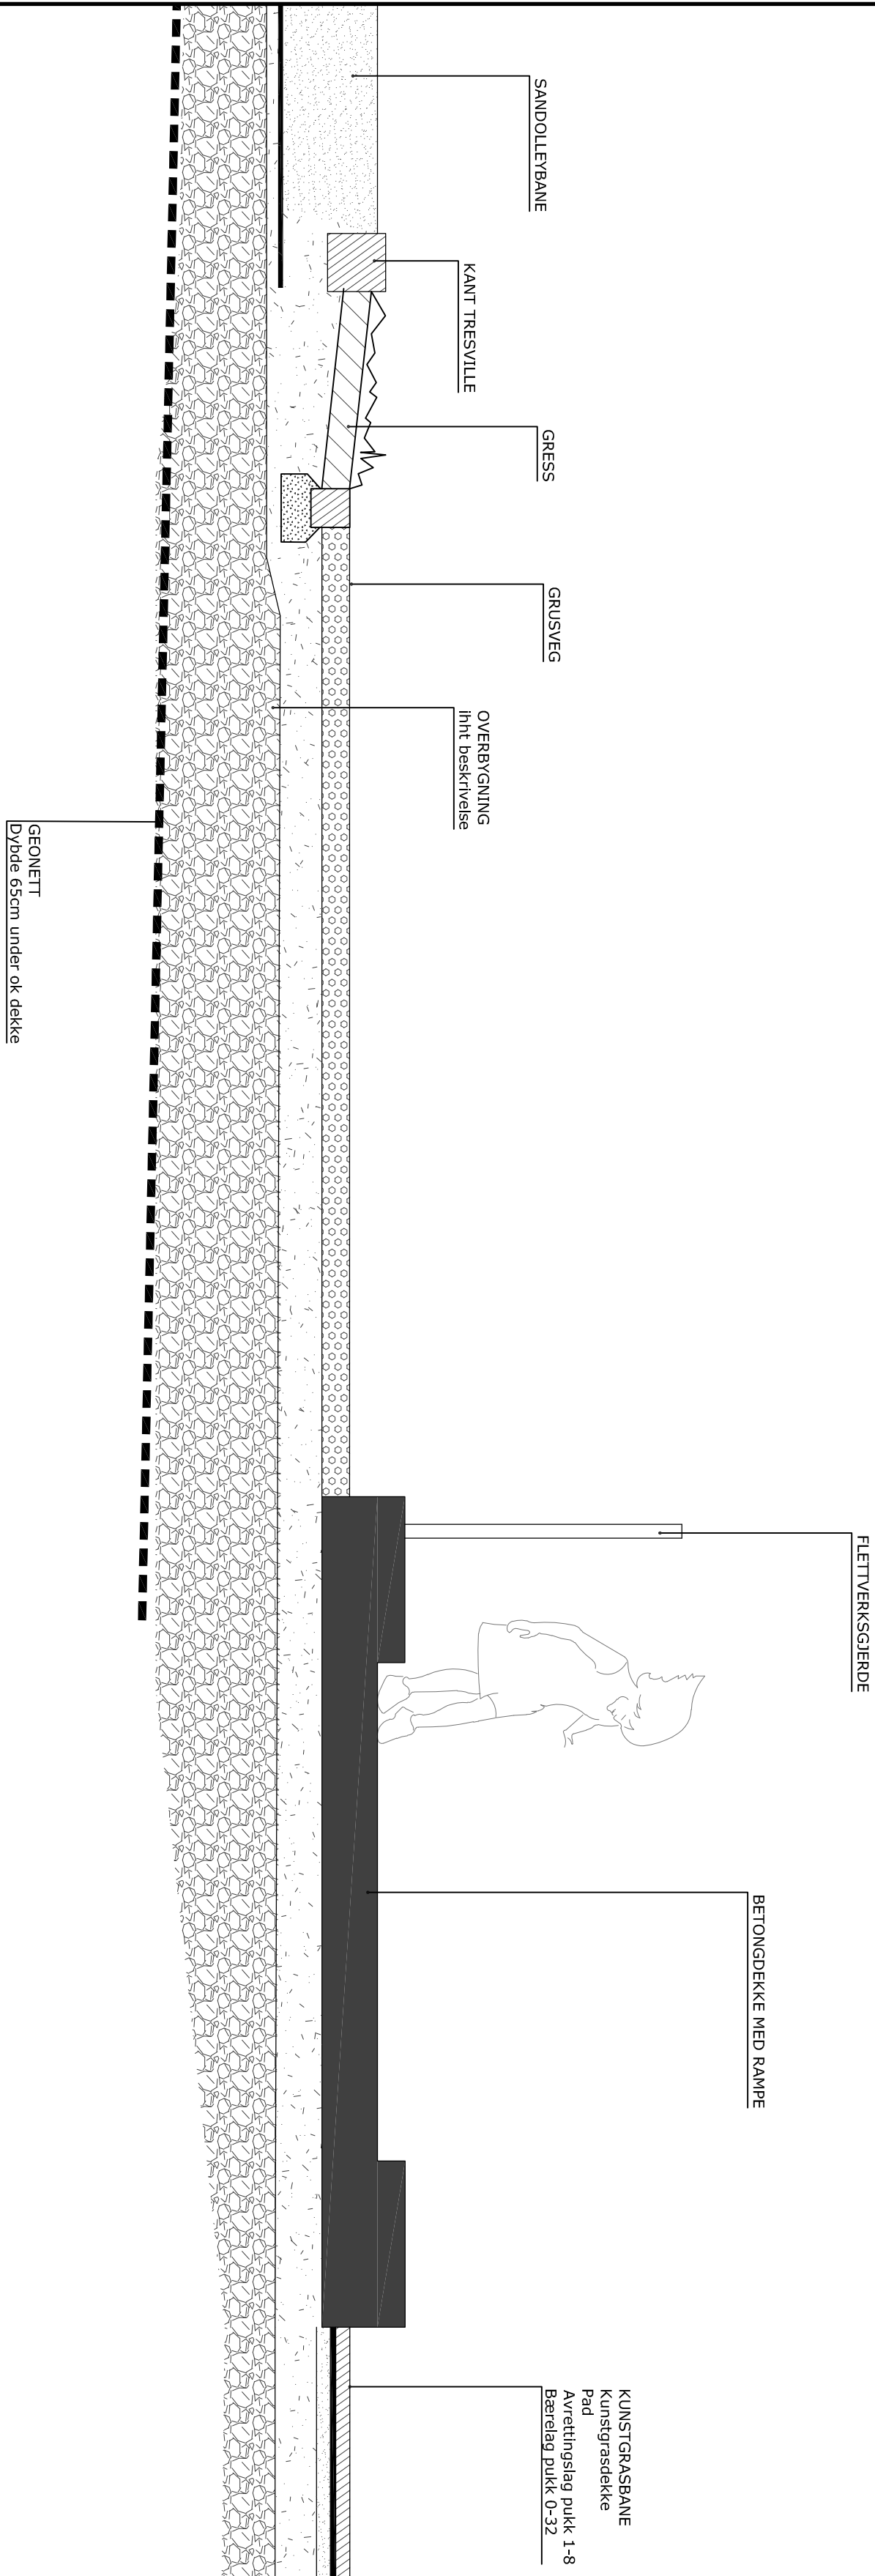

Betongdeke og plantefelt med pryddras

Snitt G

M=1:20

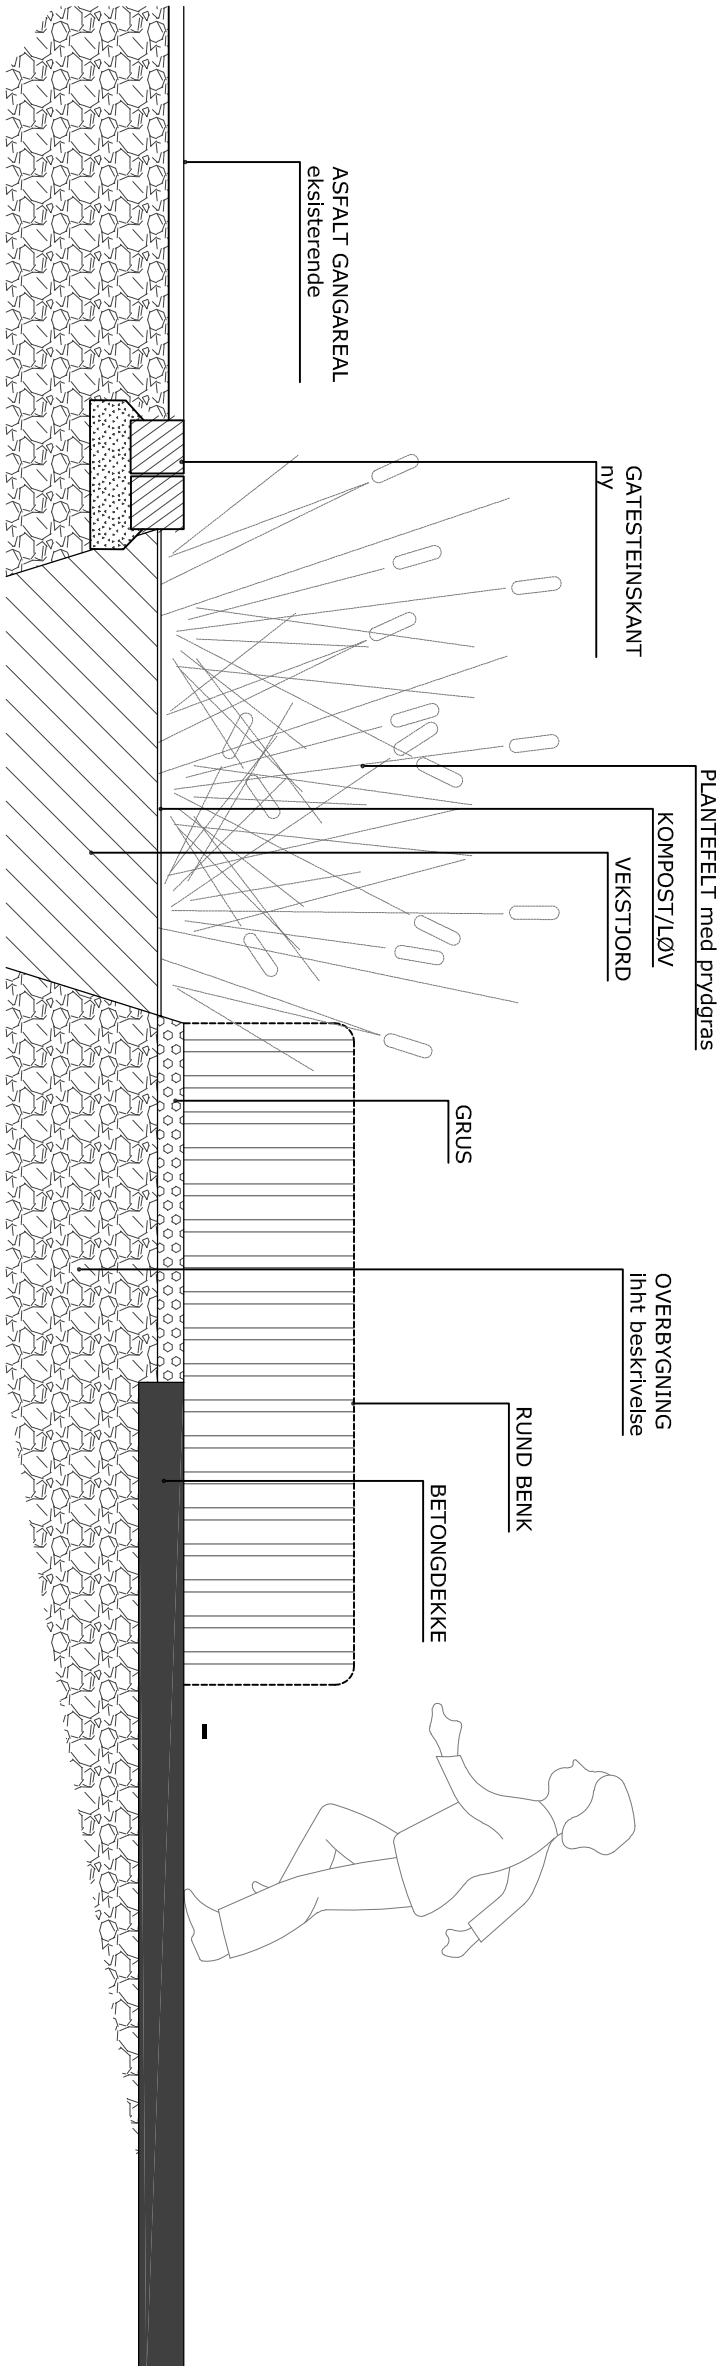

Se L 102 for
snittenhvisning

F01 2021-02-19 For anskaffelse		EPEK	Rundla	Rundla
D01	2021-01-29 For godkjenning hos oppdragsgjver	EPEK	Rundla	Rundla
Rev.	Dato	Beskrivelse	Utskrift	Fagkontroll
Dette dokumentet er utarbeidet av Norconsult AS som del av det oppdraget som fremgår i referanse. Oppdragsveilederen tilhører Norconsult AS. Dokumentet skal benyttes til det formål som oppdragsavtalen beskriver, og skal ikke kopieres eller gjøres tilgjengelig på annen måte eller i store mengder uten tillatelse fra Norconsult AS.				

Bergen kommune	Maksak (gjelder A1)
----------------	---------------------

NESTTUN IDRETTSPARK

Detaljer og prinsipsnitt

Norconsult	Oppdragsnummer	5208338	Tegningsnummer	L 103	Revisjon	F01
------------	----------------	---------	----------------	-------	----------	-----