Snitt D
M=1:100

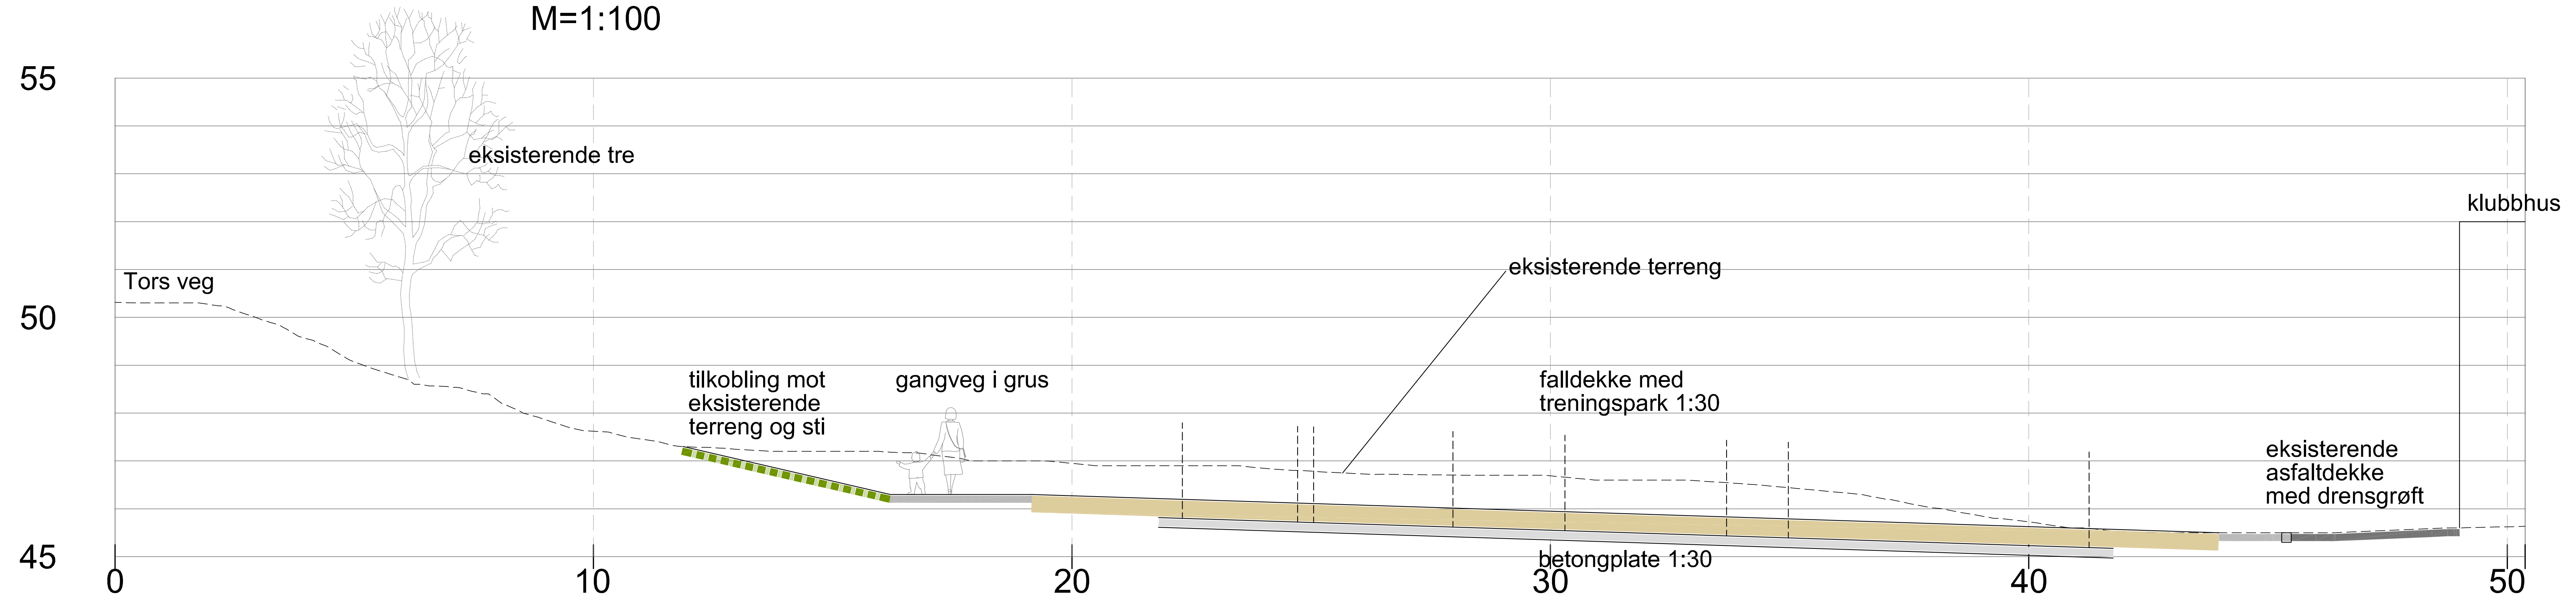
55
50
45
eksisterende tre
Tors veg
klubbhus
eksisterende terreng
tilkobling mot eksisterende terreng og sti
gangveg i grus
falldekke med treningspark 1:30
eksisterende asfaltdekke med drensgrøft
betongplate 1:30
0
10
20
30
40
50

Snitt C
M=1:100

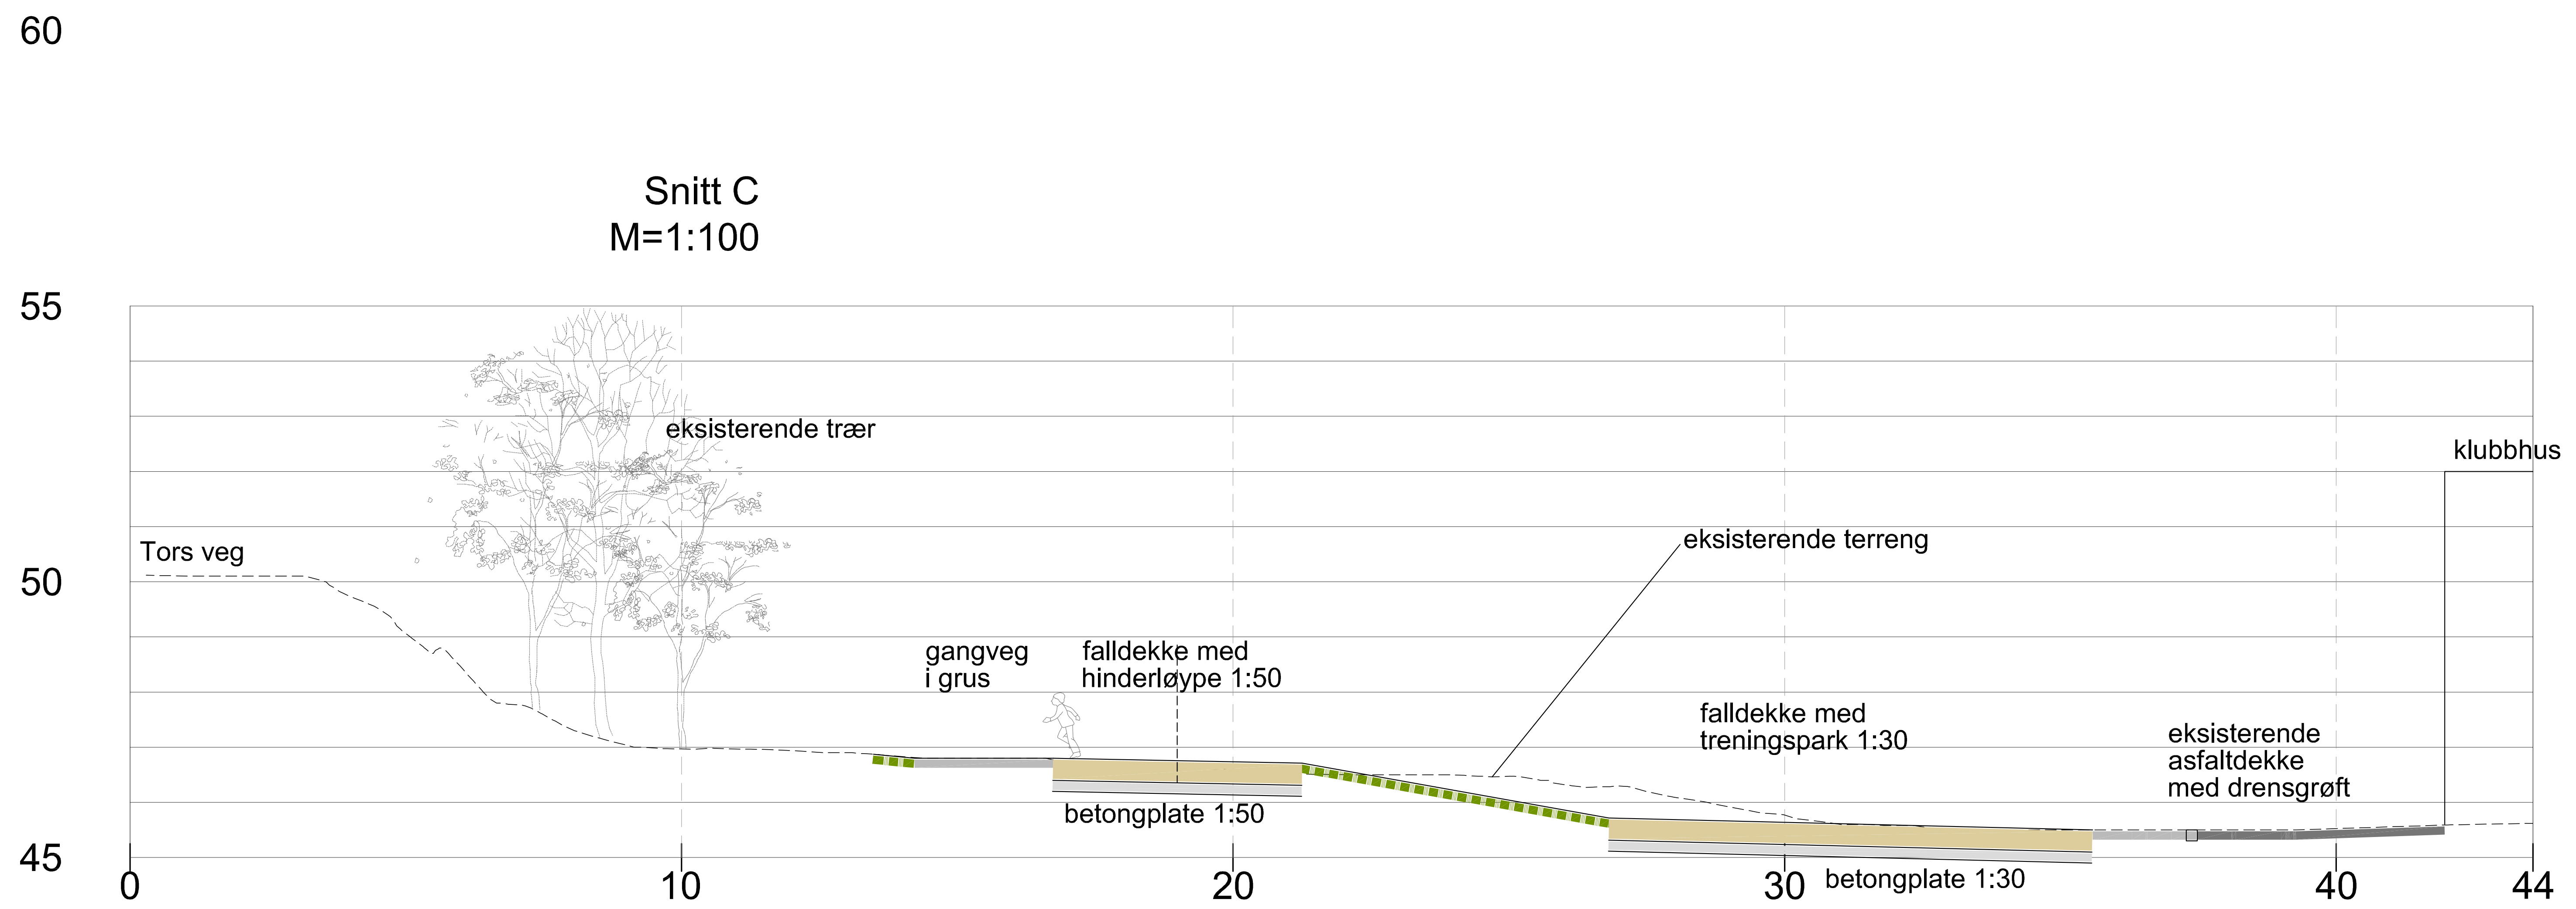
60
55
50
45
eksisterende trær
klubbhus
Tors veg
eksisterende terreng
gangveg i grus
falldekke med hinderløype 1:50
falldekke med treningspark 1:30
eksisterende asfaltdekke med drensgrøft
betongplate 1:50
betongplate 1:30
0
10
20
30
40
44

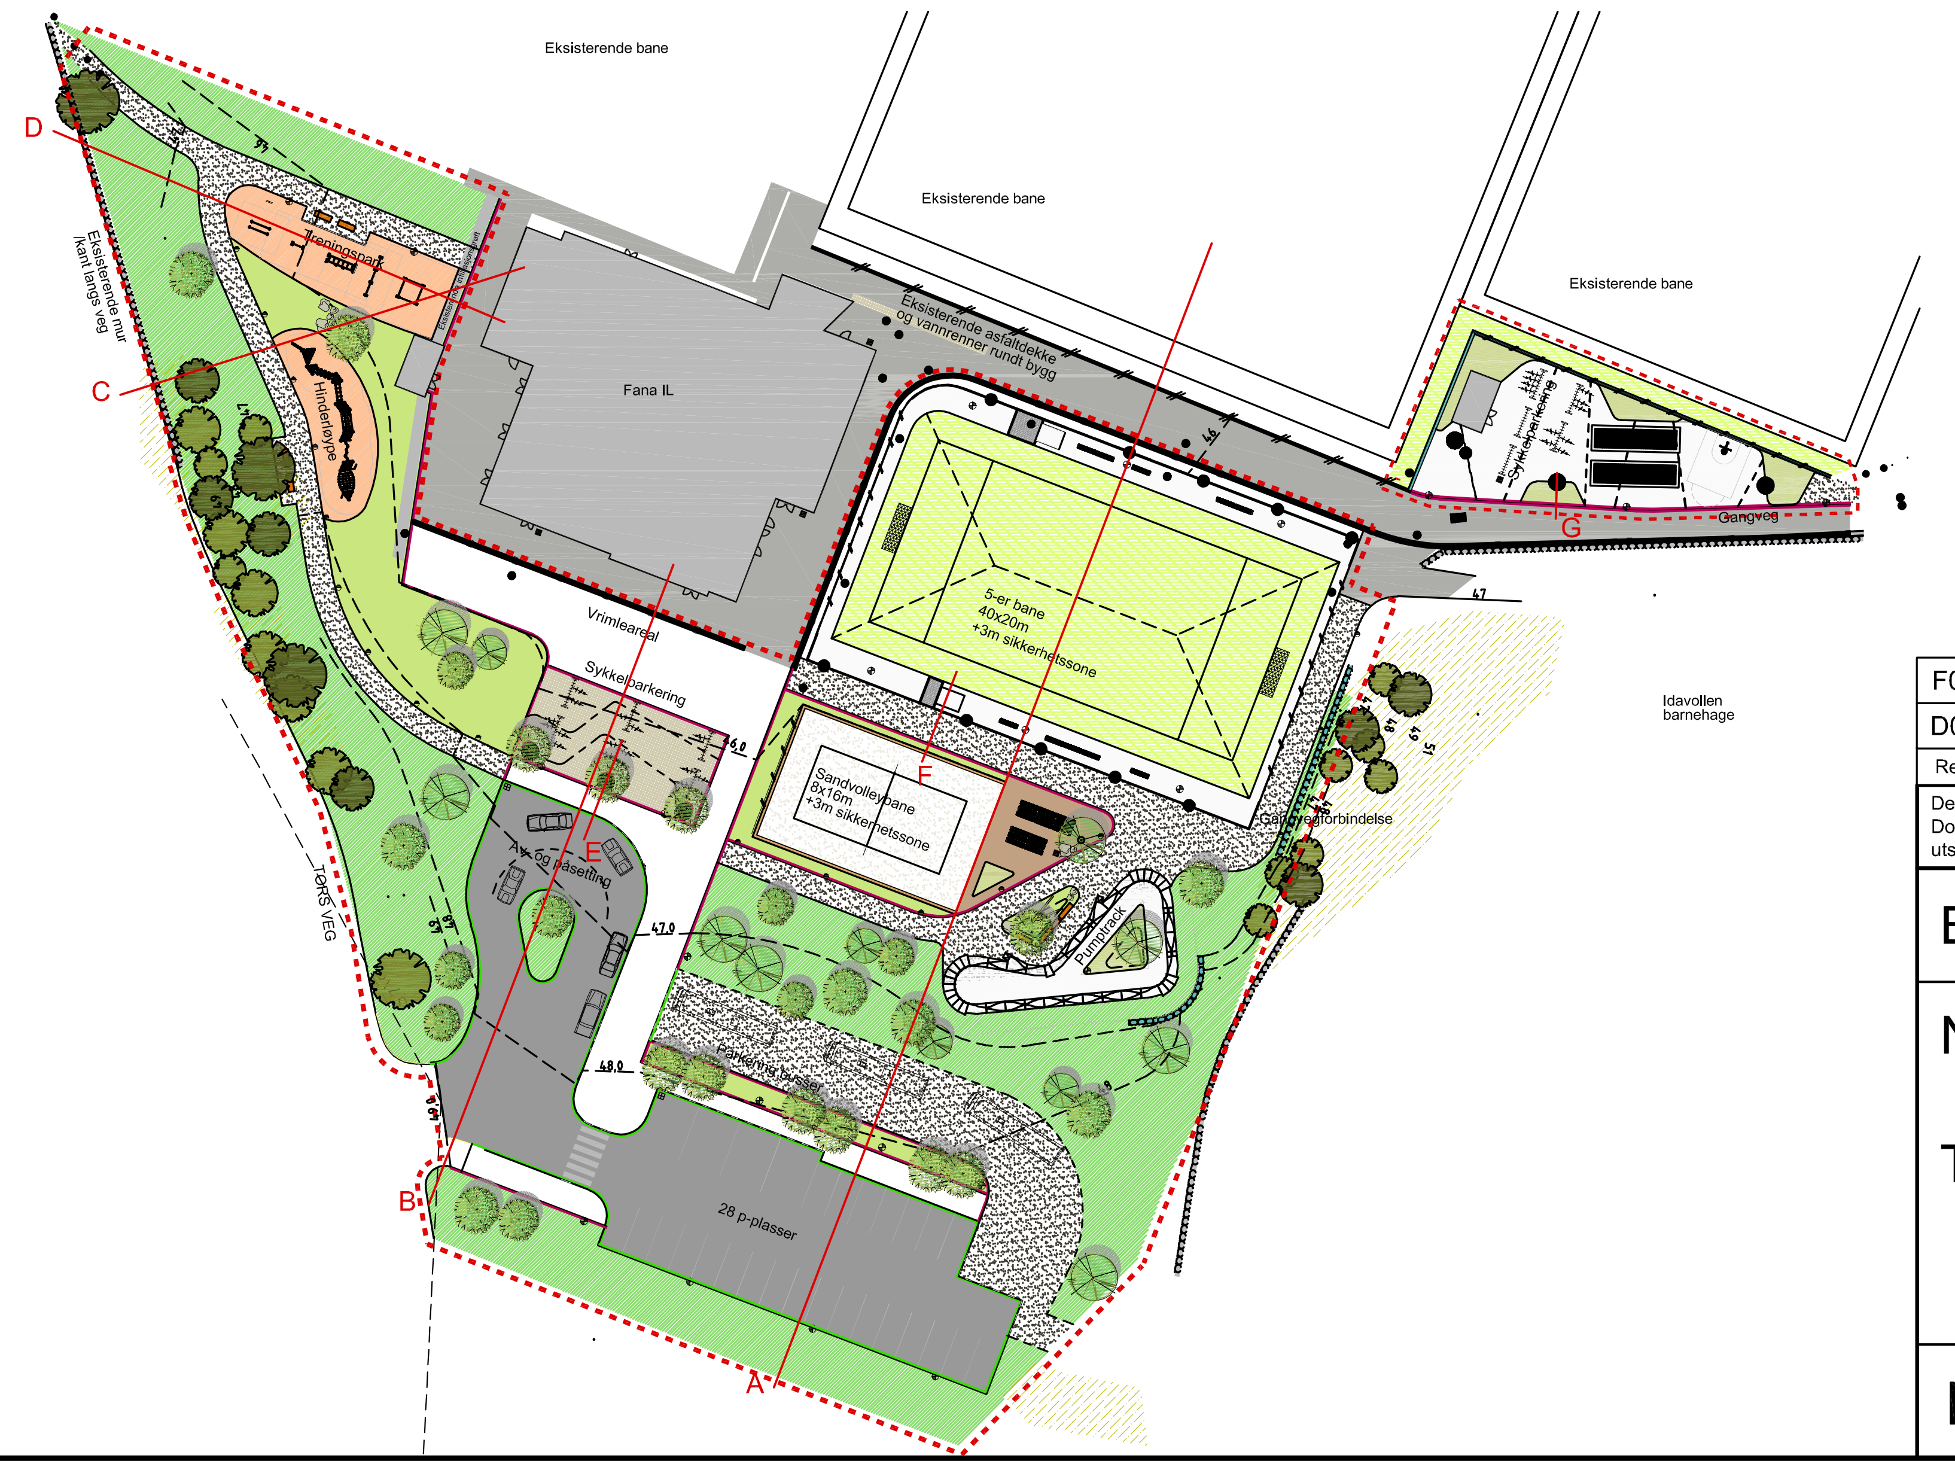
D
C
B
A
E
F
G
Eksisterende bane
Eksisterende bane
Eksisterende bane
Fana IL
Hinderløype
Treningspark
TORS VEG
Eksisterende mur /kant langs veg
Vrimleareal
Sykkelparkering
Sandvolleyballbane 8x16m +3m sikkerhetssone
5-er bane 40x20m +3m sikkerhetssone
Eksisterende asfaltdekke og vannrenner rundt bygg
28 p-plasser
Pumptrack
Gangveg
Sykkelparkering
Idavollen barnehage

F01	2021-02-19	For anskaffelse	EPEik	RunLa	RunLa
D01	2021-01-29	For godkjennelse hos oppdragsgiver	EPEik	RunLa	RunLa
Rev.	Dato	Beskrivelse	Utarbeidet	Fagkontroll	Godkjent

Dette dokumentet er utarbeidet av Norconsult AS som del av det oppdraget som fremgår nedenfor. Opphavsretten tilhører Norconsult AS. Dokumentet må bare benyttes til det formål som oppdragsavtalen beskriver, og må ikke kopieres eller gjøres tilgjengelig på annen måte eller i større utstrekning enn formålet tilsier.

Bergen kommune

Målestokk (gjelder A1)
1:100

NESTTUN IDRETTSPARK

Terrengsnitt C+D

Norconsult

Oppdragsnummer
5208338

Tegningsnummer
L102

Revisjon
F01