


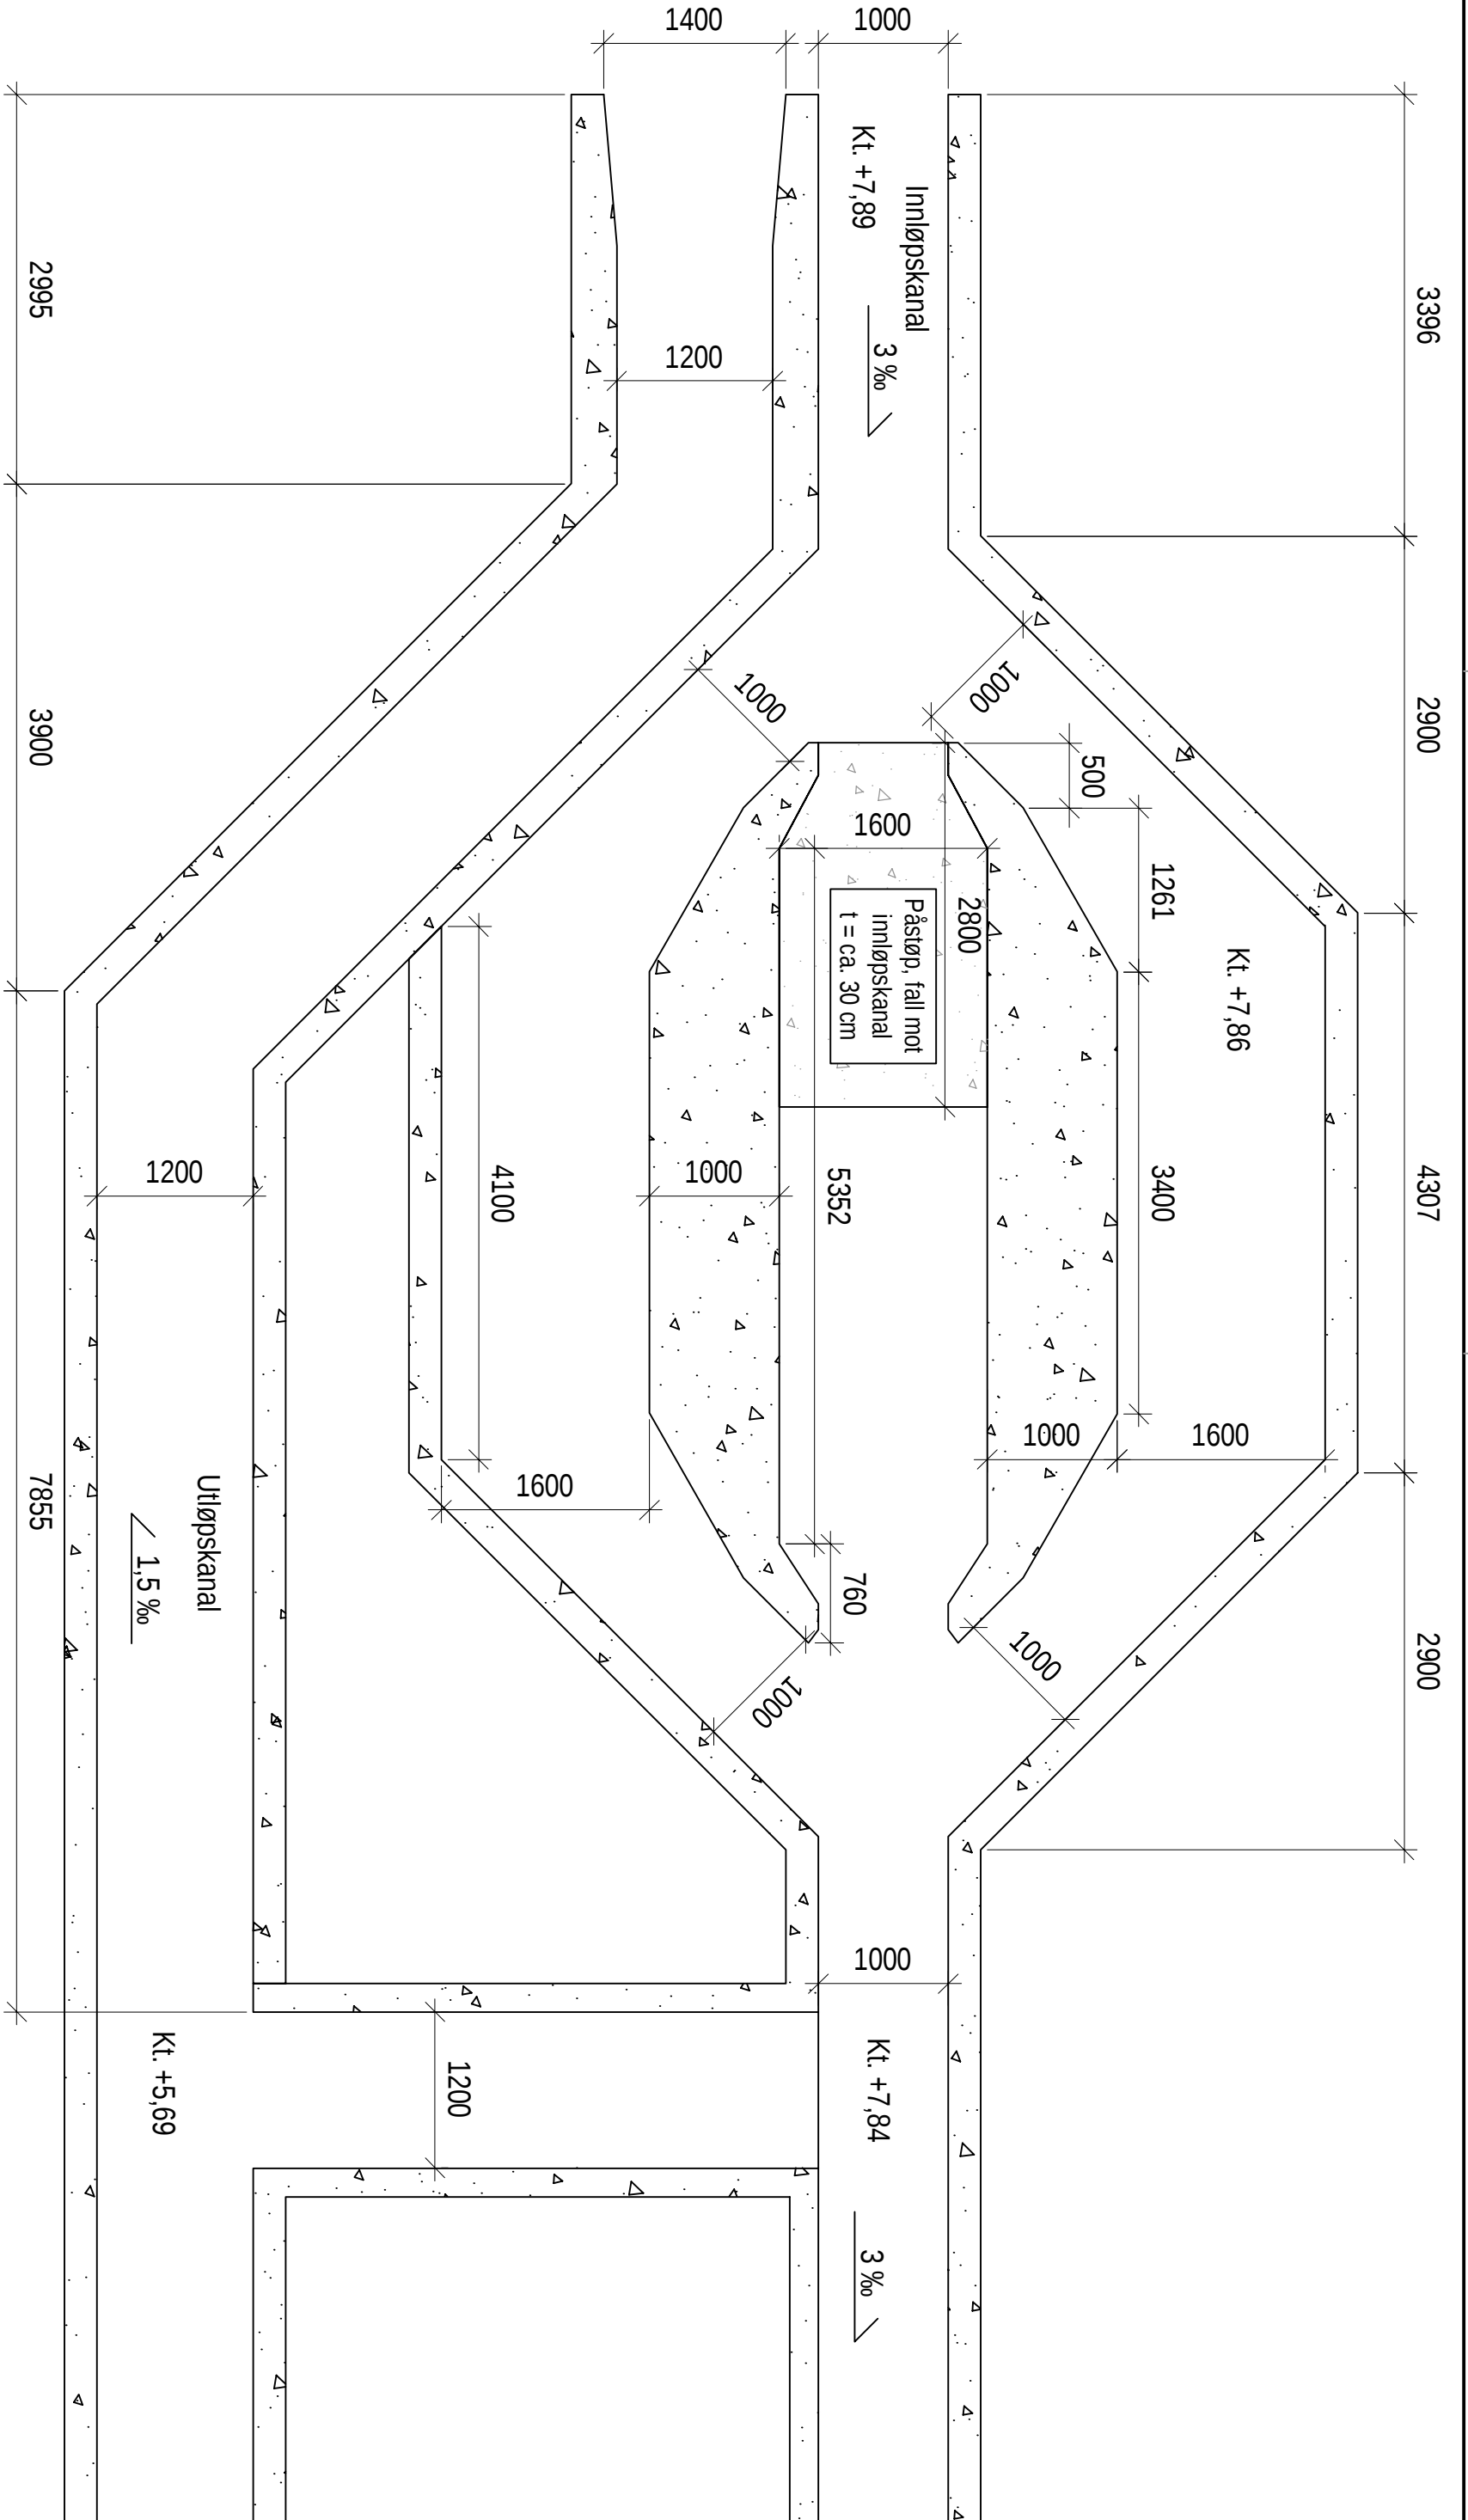

00	For konkurranseutlysning				nosetba	nosetba	06.03.2020
Revisjon							
Oppdragsgiver				Utlevet	Kontnr. av	Kontnr. av	Dato
Bergen kommune				modifg	nosetba	nosetba	06.03.2020
Tittel				Målestokk			
Knappen RA				1:50			
Format							
A3							
Sveco oppdragsnr							
10214935							
Sveco oppdragsleder							
Torstein Dølen							
Tegningsstatus							
Konkurransegrunnlag							
Fagdisiplin		Tegningsnummer (0) og utlevet type (apert)					
M		M-01-B-00		B		00	