
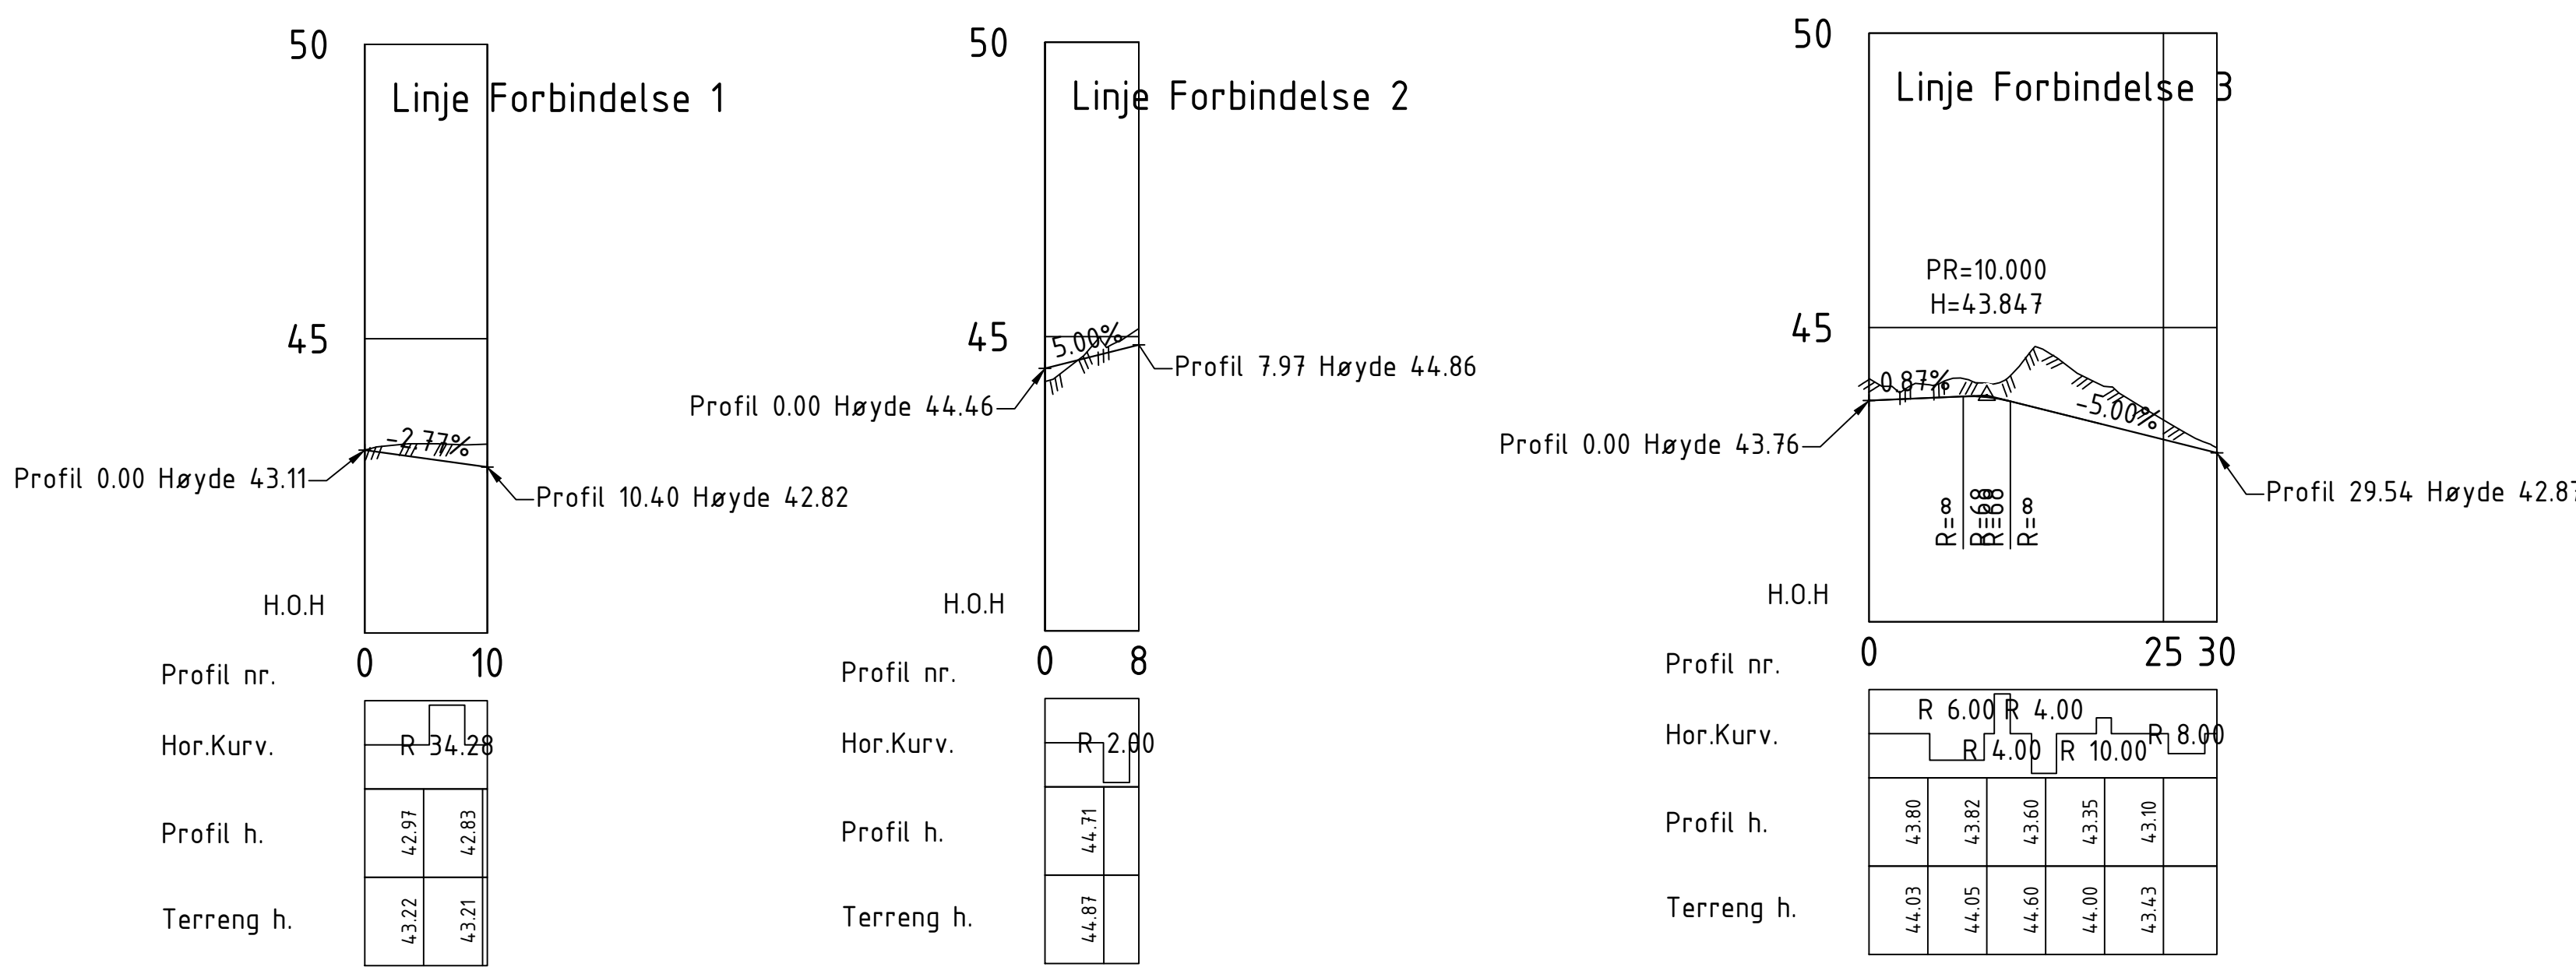


N:\52103162\103322\BIM\Landskap\Arkiv\52103322_Tekniske plan_plat.dwg - NatBeh - Plottet: 2021-06-17, 10:45:09 - LAYOUT = 0101 - XREF = 52103322_teknisk plan, Kartgrunnlag, 2018-05-15, 52103322_ar_LARK.sit

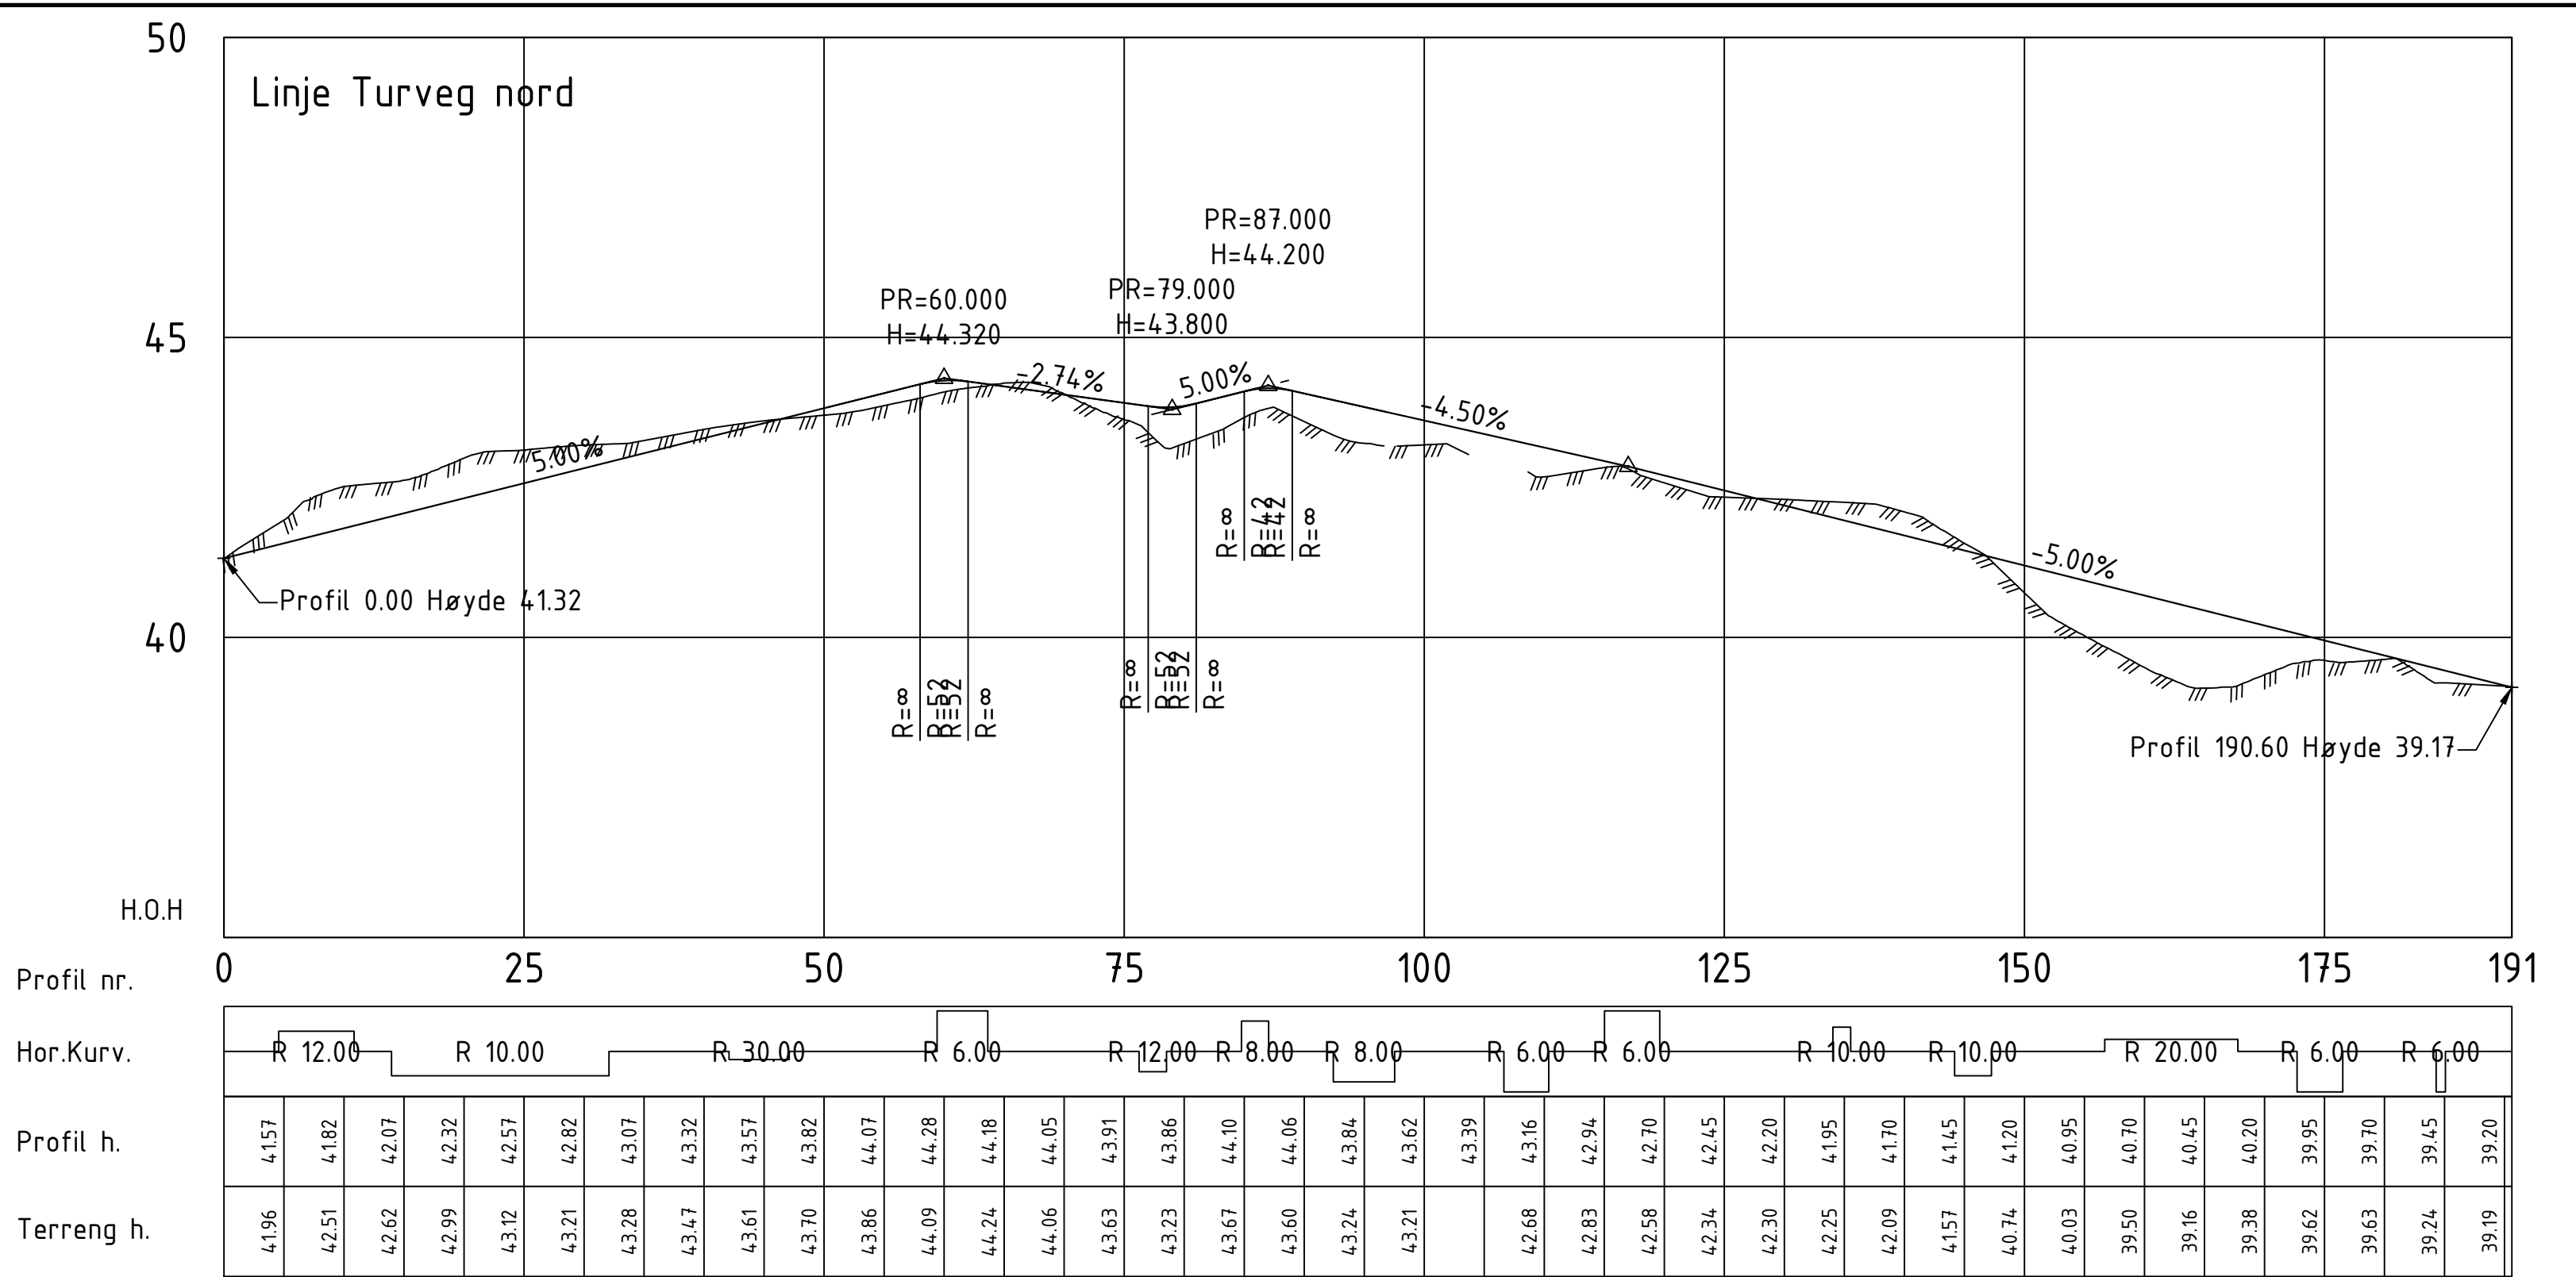

- Tegnforklaring
- Kulturminne - lokalitet
 - Kulturminne - sikringszone
 - Nytt asfalddekke
 - Nytt grusdekke
 - Eks. støttemur beholdes
 - Ny støttemur/eks. støttemur ombygges
 - Steinkjede
 - Nytt rekkverk
 - Eks. tre

KUN TEGNINGER MERKET MED ARBEIDS-
TEGNING ER GYLDIG FOR BYGGING

F012021-06-16For prising

Rev.

Dato

Beskrivelse

NatBeh

BJH

NatBeh

Utarbeidet

Fagkontroll

Godkjent

Dette dokumentet er utarbeidet av Norconsult AS som del av det oppdraget som fremgår nedenfor. Opphavsretten tilhører Norconsult AS. Dokumentet må bare benyttes til det formål som oppdragsavtalen beskriver, og må ikke kopieres eller gjøres tilgjengelig på annen måte eller i større utstrekning enn formålet tilsier.

Målestokk (gjelder A1)

Som notert

Strand kommune

Jonsokberget
Turveg
Tekniske planer
Plan og profiler - nord areal

Norconsult

Oppdragsnummer
52103322

Tegningsnummer
O101

Revisjon
F01