


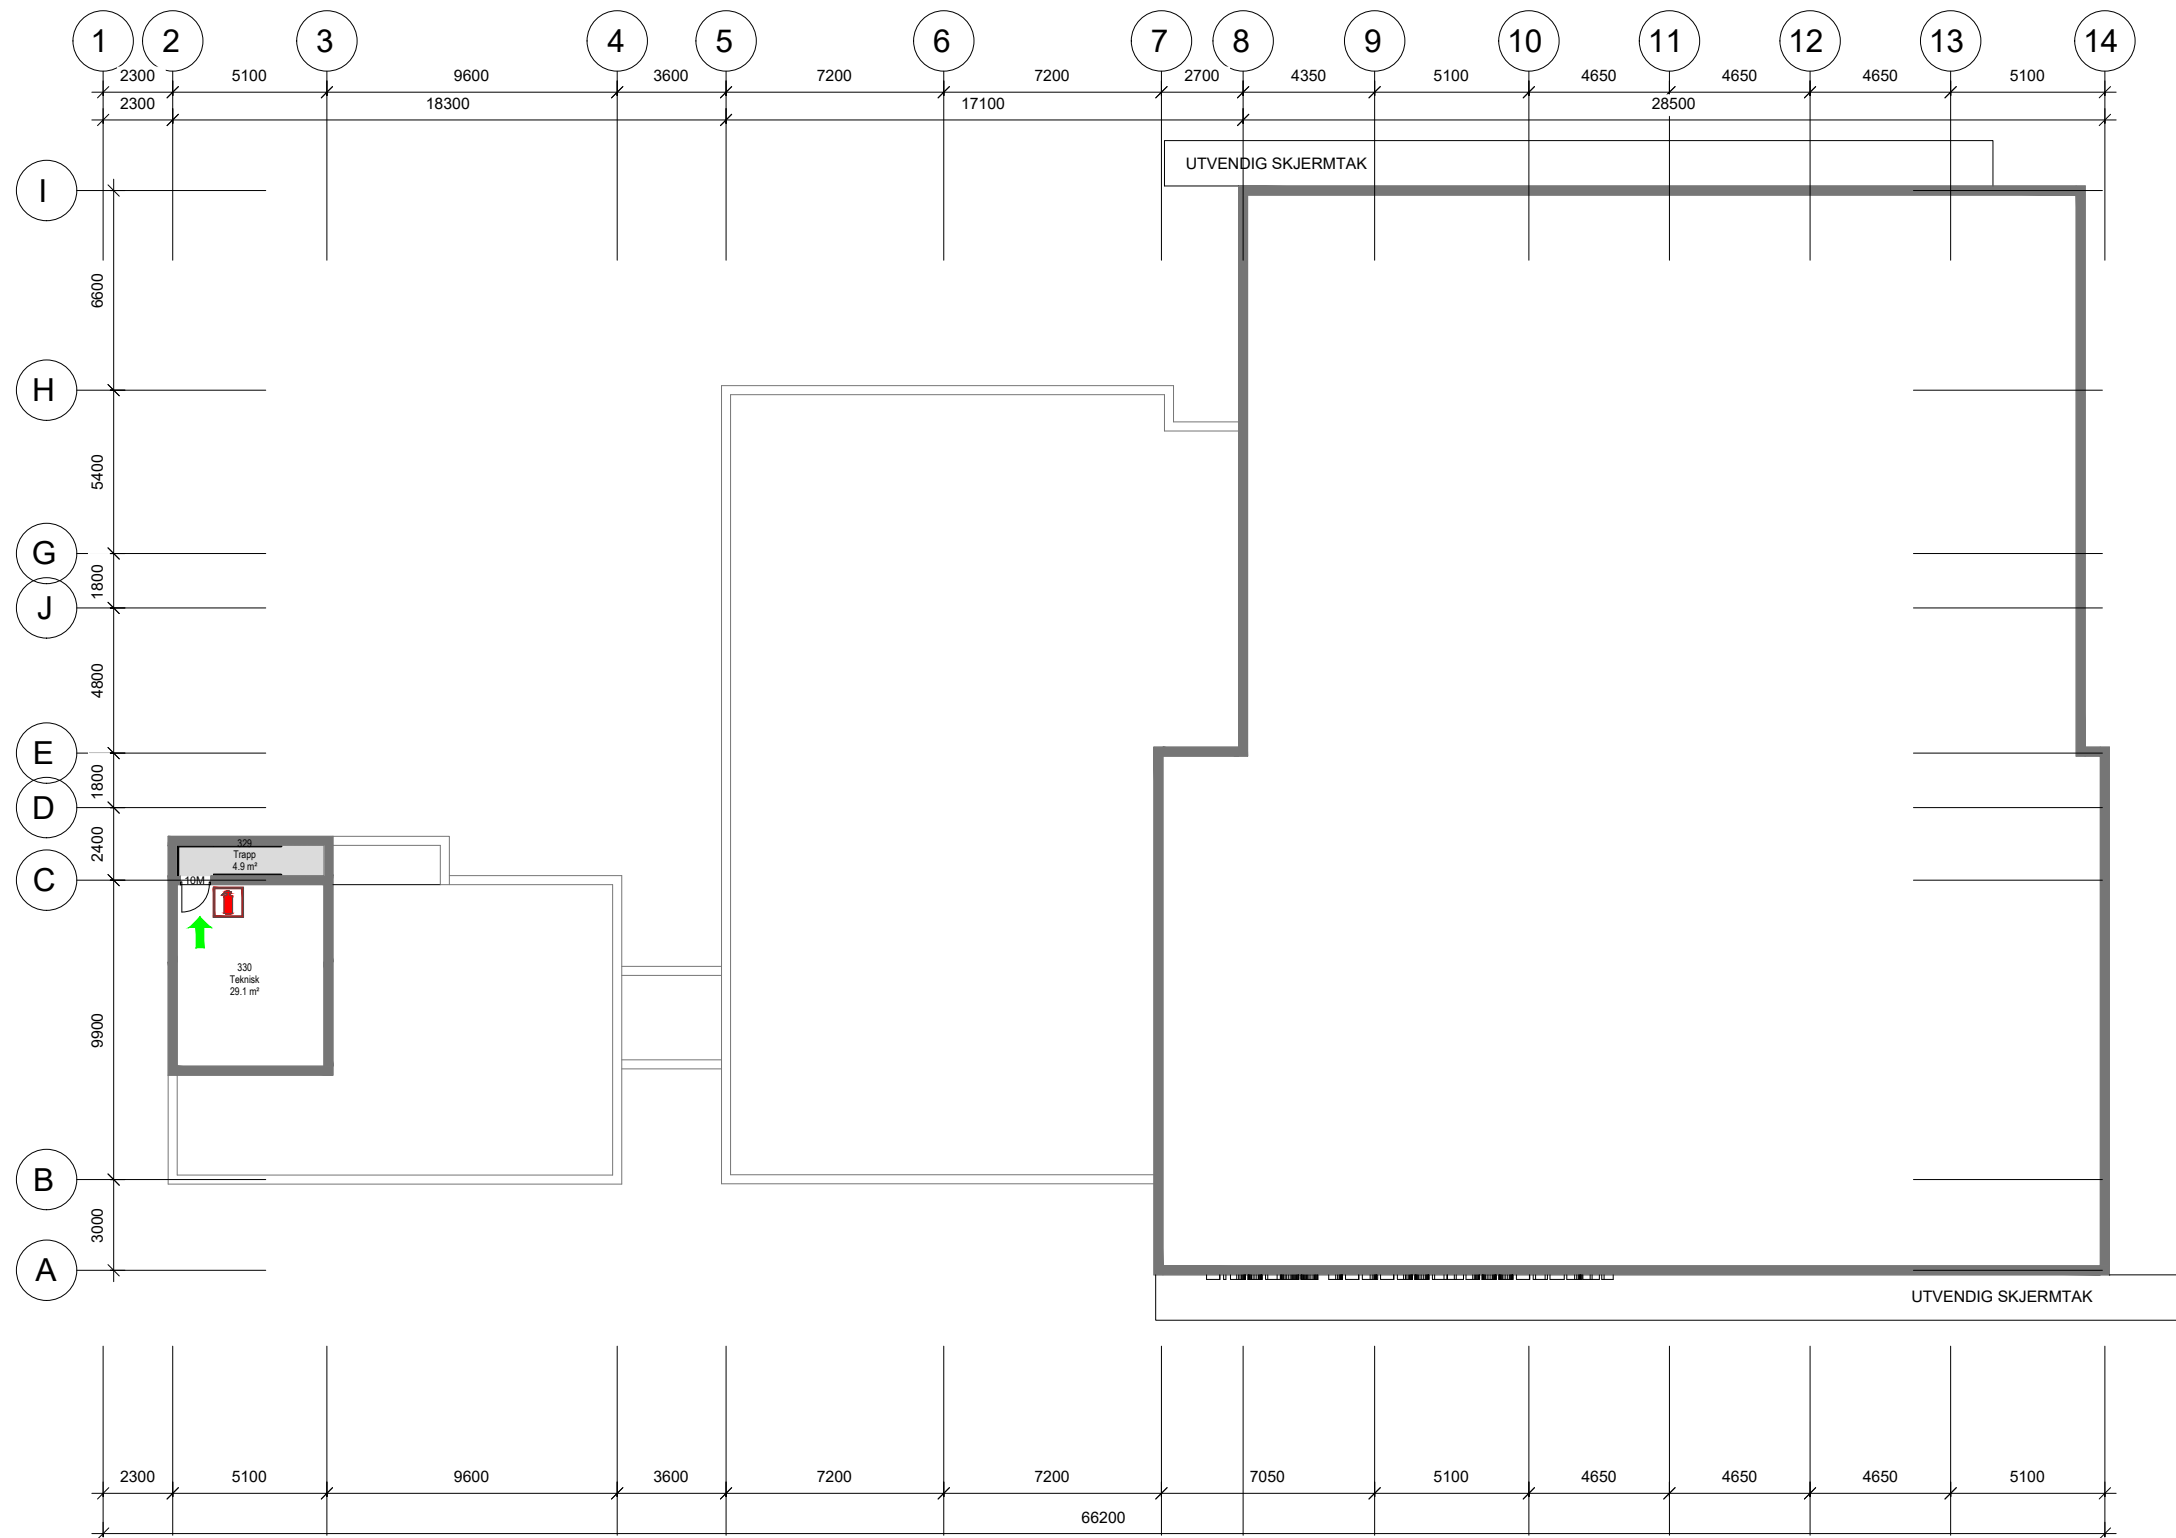

SYMBOLFORKLARINGER

➔ Rømningsretning

🚒 Håndslukker

D01	2019-11-30	For bruk	J. Almås
Rev.	Dato	Beskrivelse	Godkjent
EIDSKOG BEREDSKAPSSENTRAL			1:250
Branntegning Plantegning plan 3			
Vedlegg til brannkonseptrapport BKR-001			
SIMBRA Rådgivning AS Sikkerhet mot brann	Oppdragsnummer 2019-017	Tegningsnummer BKT-103	Revisjon D01