


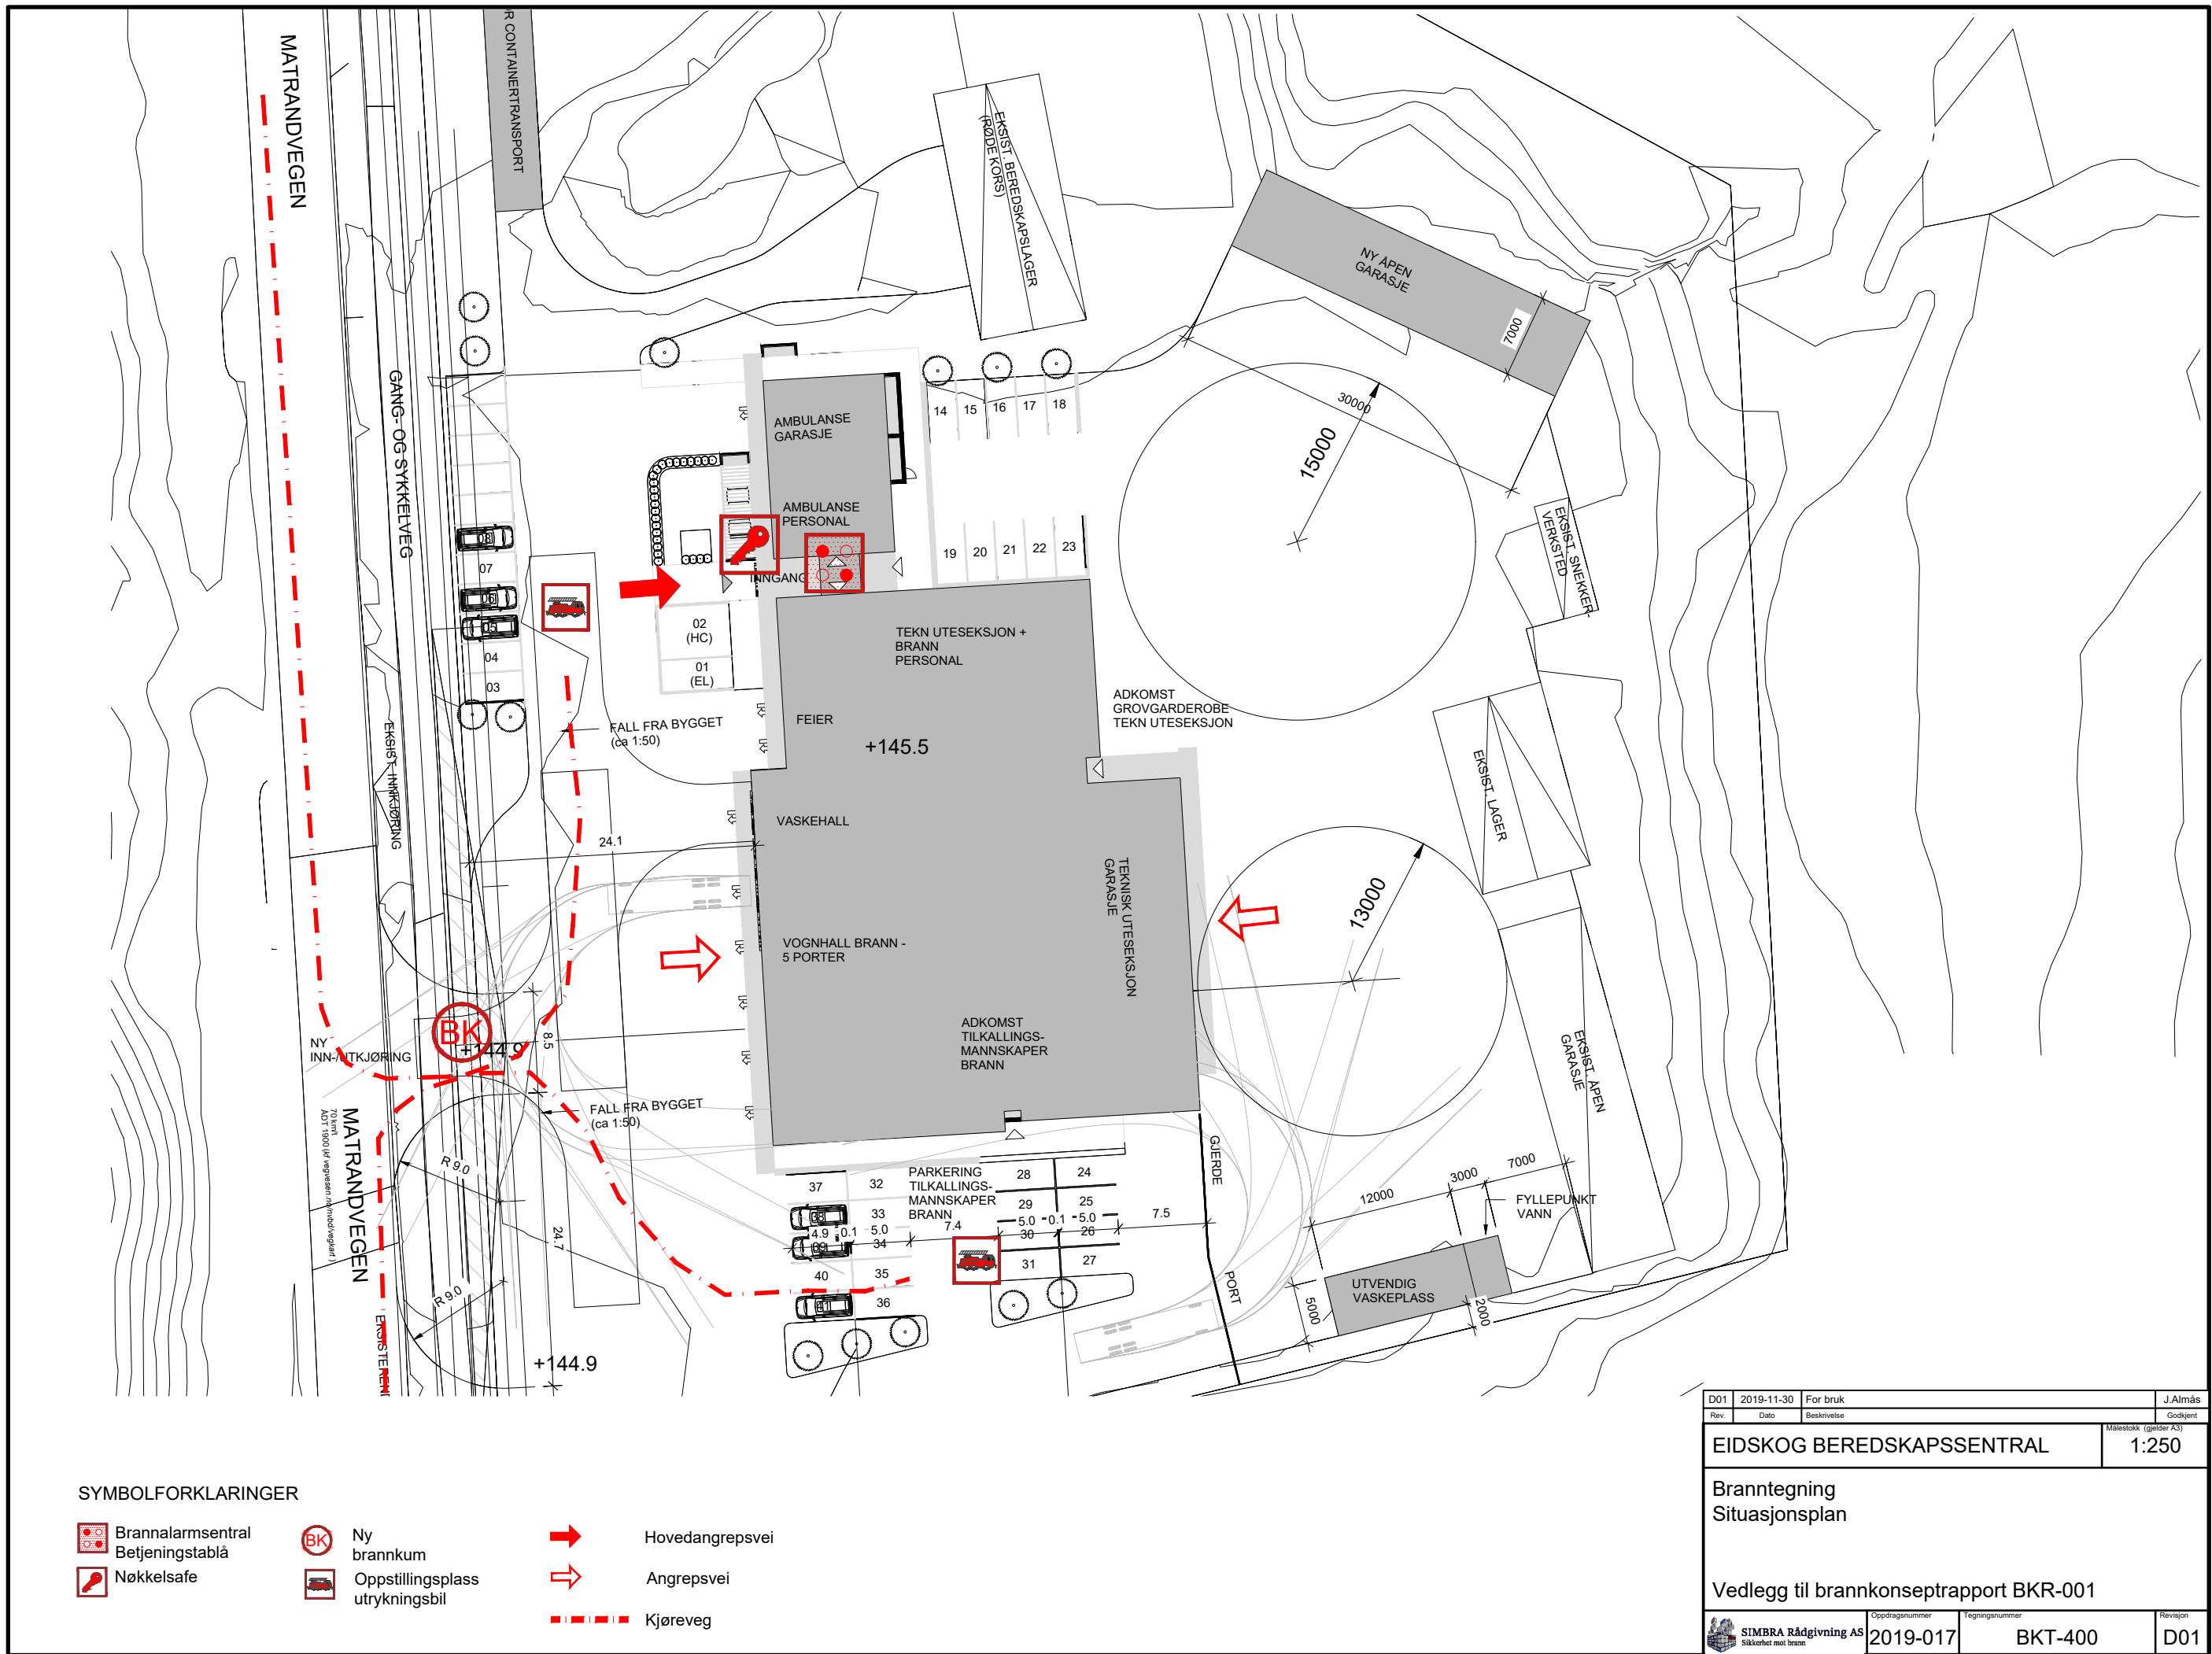

SYMBOLFORKLARINGER

- | | | | | | |
|--|-------------------|--|---------------------------------|--|-----------------|
| | Brannalarmsentral | | Ny brannkum | | Hovedangrepsvei |
| | Nøkkelsafe | | Oppstillingsplass utrykningsbil | | Angrepsvei |
| | | | | | Kjøreveg |

D01	2019-11-30	For bruk	J. Almås
Rev.	Dato	Beskrivelse	Godkjent
EIDSKOG BEREDSKAPSSENTRAL			1:250
Branntegning Situasjonsplan			
Vedlegg til brannkonseptrapport BKR-001			
SIMBRA Rådgivning AS Sikkerhet mot brann	Oppdragsnummer 2019-017	Tegningsnummer BKT-400	Revisjon D01