



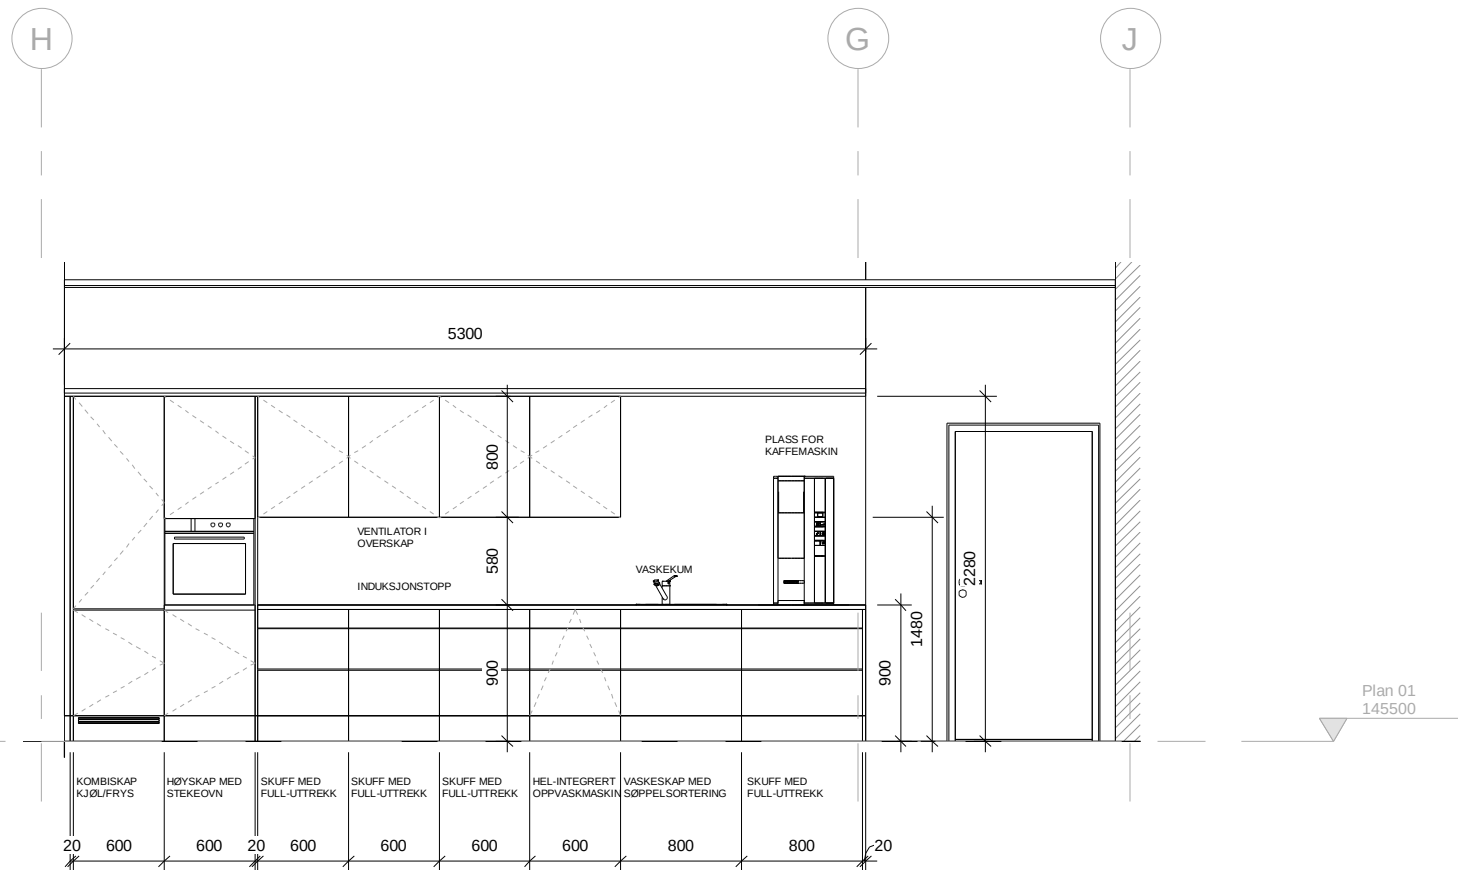

2 OPPRISS 1 : 50

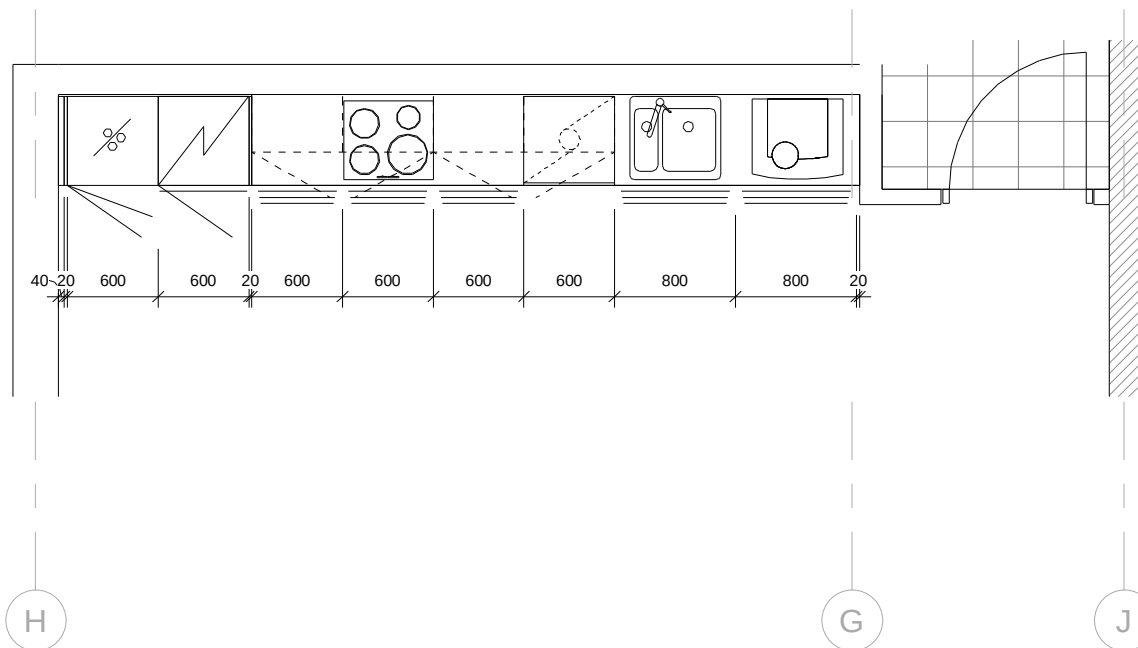

1 PLAN 1 : 50



ILLUSTRASJON VISER IKKE KORREKT FARGESETTING, OG ER KUN MENT SOM INFORMASJON VEDR OPPBYGGING AV KJØKKEN

Rev.	Revisjonen gjelder	Utført	Kontr.	Dato
	EIDSKOG BEREDSKAPSSENTRAL 52 / 66 Eidskog kommune			
	1464			
	Skjema kjøkken spiserom 140 A64.01 AEW / GHF 1:50			12.01.2021
TILBUDSTEGNING STUDIONSW				
ARKITEKTUR OG FORMGIVNING - WWW.STUDIONSW.NO - POST@STUDIONSW.NO - TORGGT 52, PB 13, 2301 HAMAR - 625 50 400				