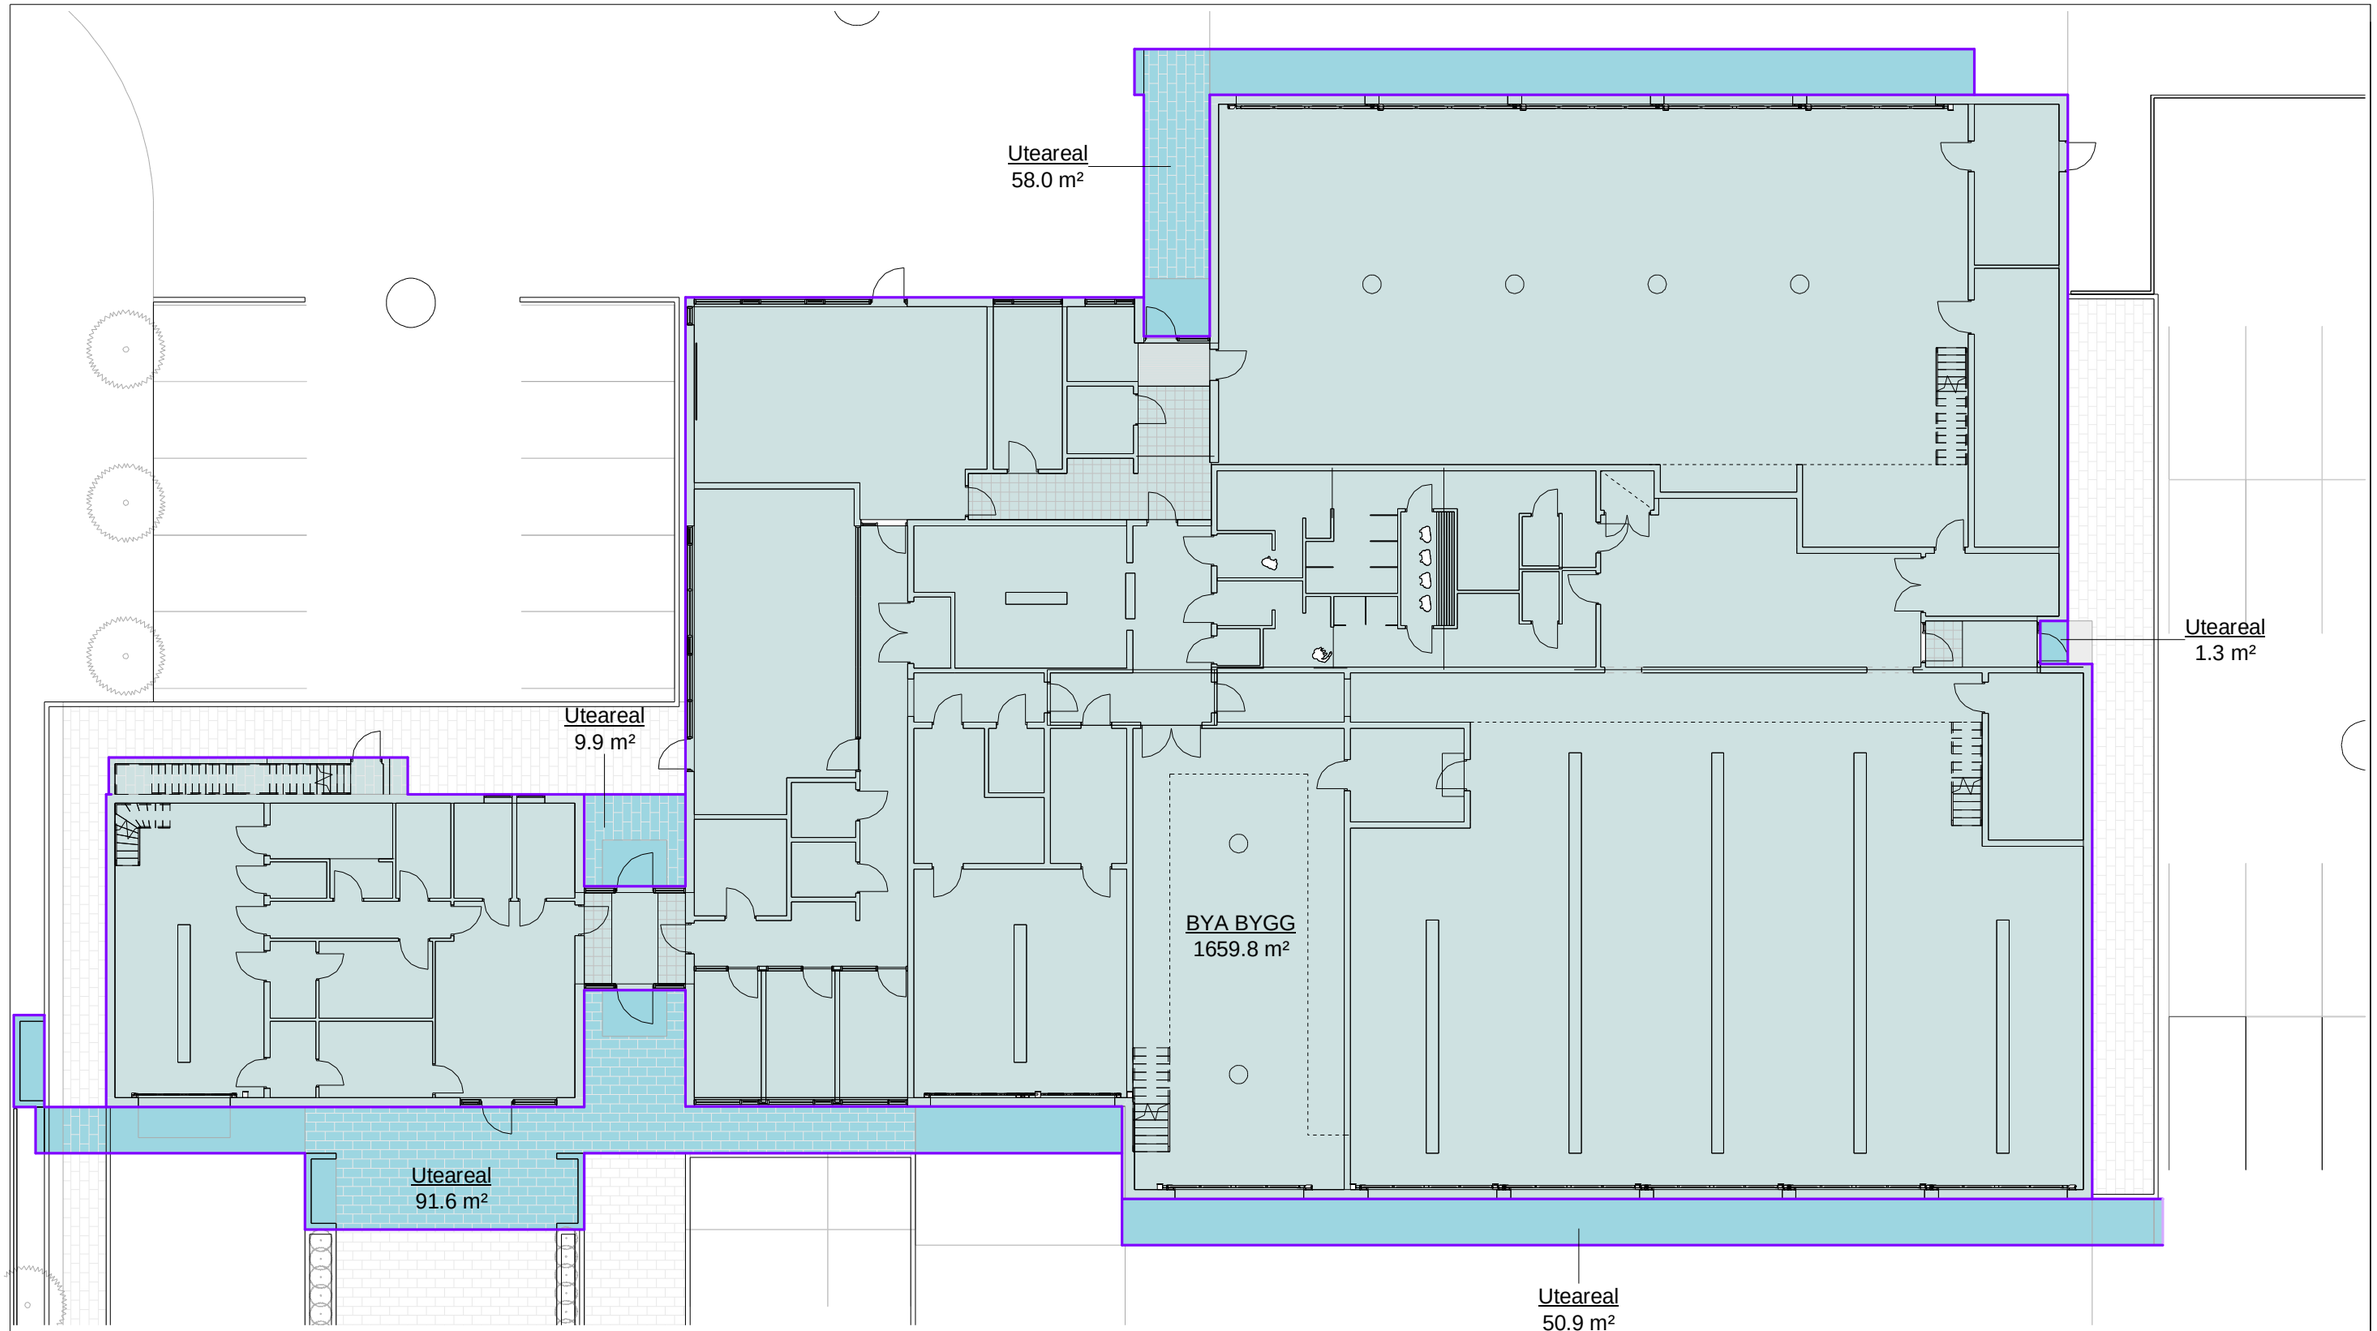

Areal (BYA)

Navn	Areal (m2)	Kommentarer
BYA BYGG	1659.8	
Uteareal	91.6	Skjermtak over hovedinngang, ambulanse og feier
Uteareal	50.9	Skjermtak over porter brannbil-hall
Uteareal	1.3	Tak over inngang tilkallingsmannskaper
Uteareal	58.0	Skjermtak over inngang og porter til teknisk uteseksjon
Uteareal	9.9	Skjermtak over bi-hovedinngang
Totalt: 6	1871.6	

Rev.	Revisjonen gjelder	Utført	Kontr.	Dato

EIDSKOG BEREDSKAPSSENTRAL
52 / 66
Eidskog kommune

1464

Arealer - BYA
A90.01 AEW / GHF 1:200 12.01.2021

TILBUDSTEGNING

STUDIONSW
ARKITEKTUR OG FORMGIVING - WWW.STUDIONSW.NO - POST@STUDIONSW.NO - TORGGT 52, PB 13, 2301 HAMAR - 625 50 400

12.01.2021 17:01:28
C:\Users\aew\Documents\1464_AmundEggumWangen.rvt