


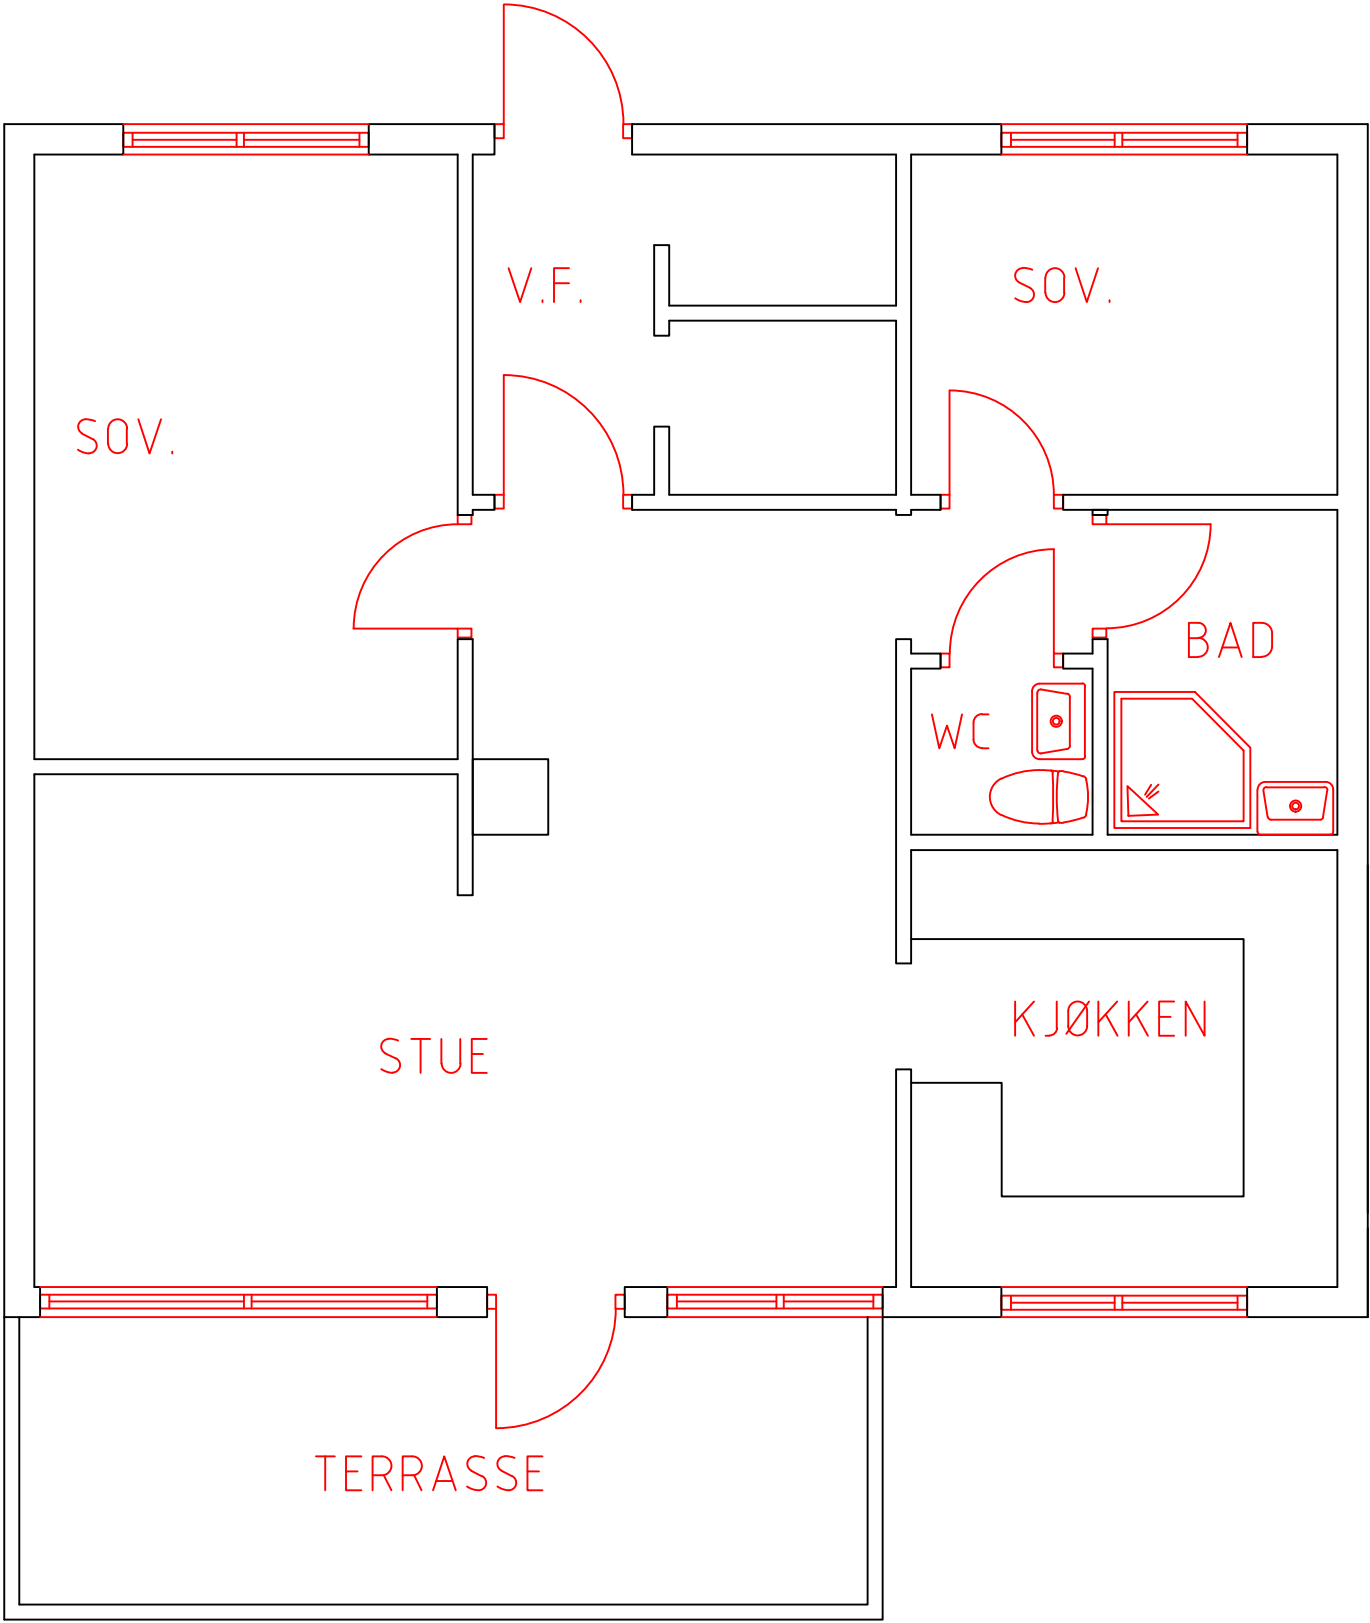

REV. INDEX		ANT.		ENDRINGEN GJELDER		SIGN		DATO	
Dato 10.01.2000		Konstr./Tegnet O.AA.				Målestokk 1:50		ØRLAND FLYSTASJON Bygg- og anleggsskvadronen 7130 BREKSTAD	
Filnavn				Godkjent					
SANDVEIEN 8AB-14AB-20AB EKSISTERENDE PLANLØSNING						Erstatning for:		Erstattet av:	
								162126-8-001	
Henvisning:		Index:		Beregning:					