


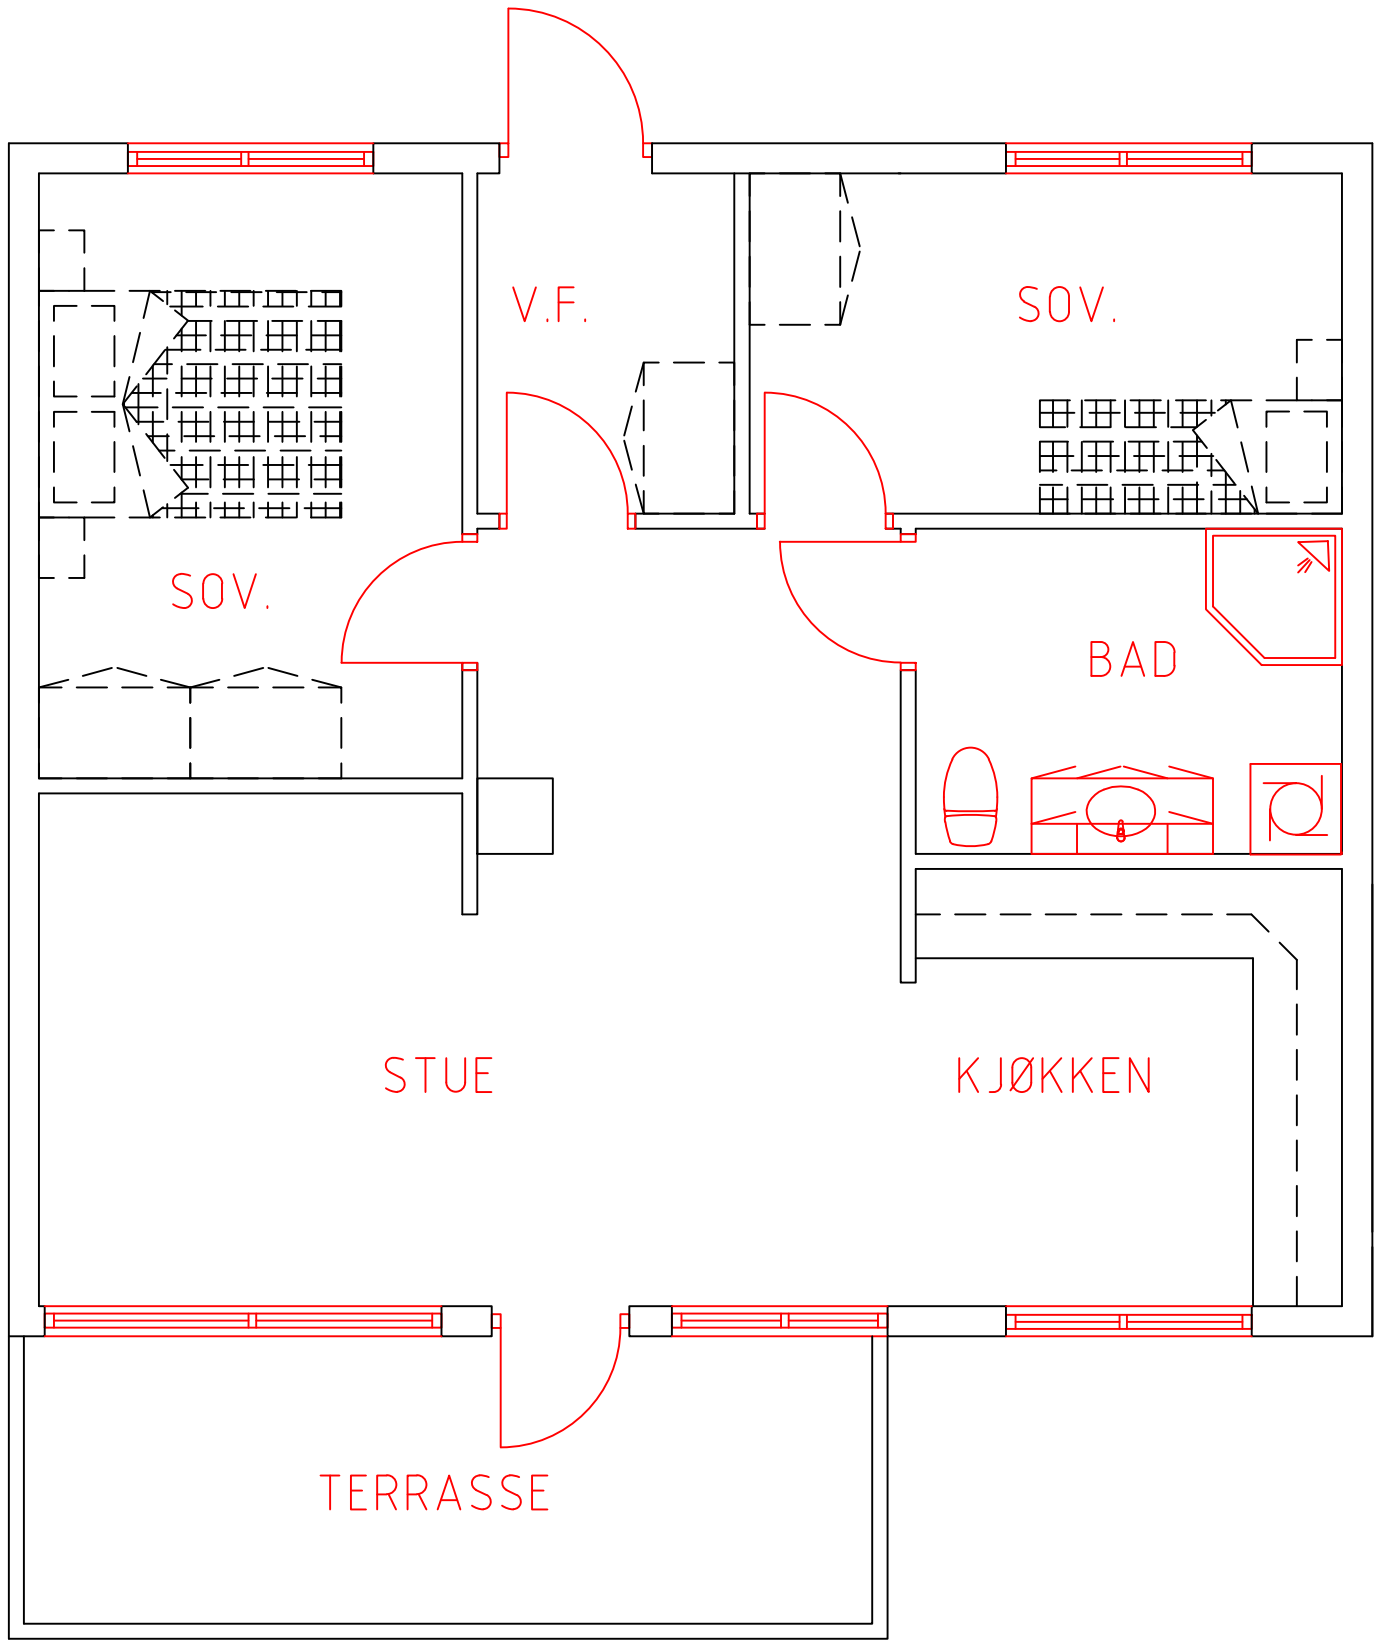

REV. INDEX		ANT.	ENDRINGEN GJELDER		SIGN	DATO
Dato		Konstr./Tegnet		Målestokk	ØRLAND FLYSTASJON Bygg- og anleggsskvadronen 7130 BREKSTAD	
29.06.2021		GEE				
Filnavn				Godkjent		
SANDVEIEN 8AB-14AB-20AB NY PLANLØSNING					Erstatning for:	
					Erstattet av:	
					162126-8-001	
Henvisning:		Index:	Beregning:			