




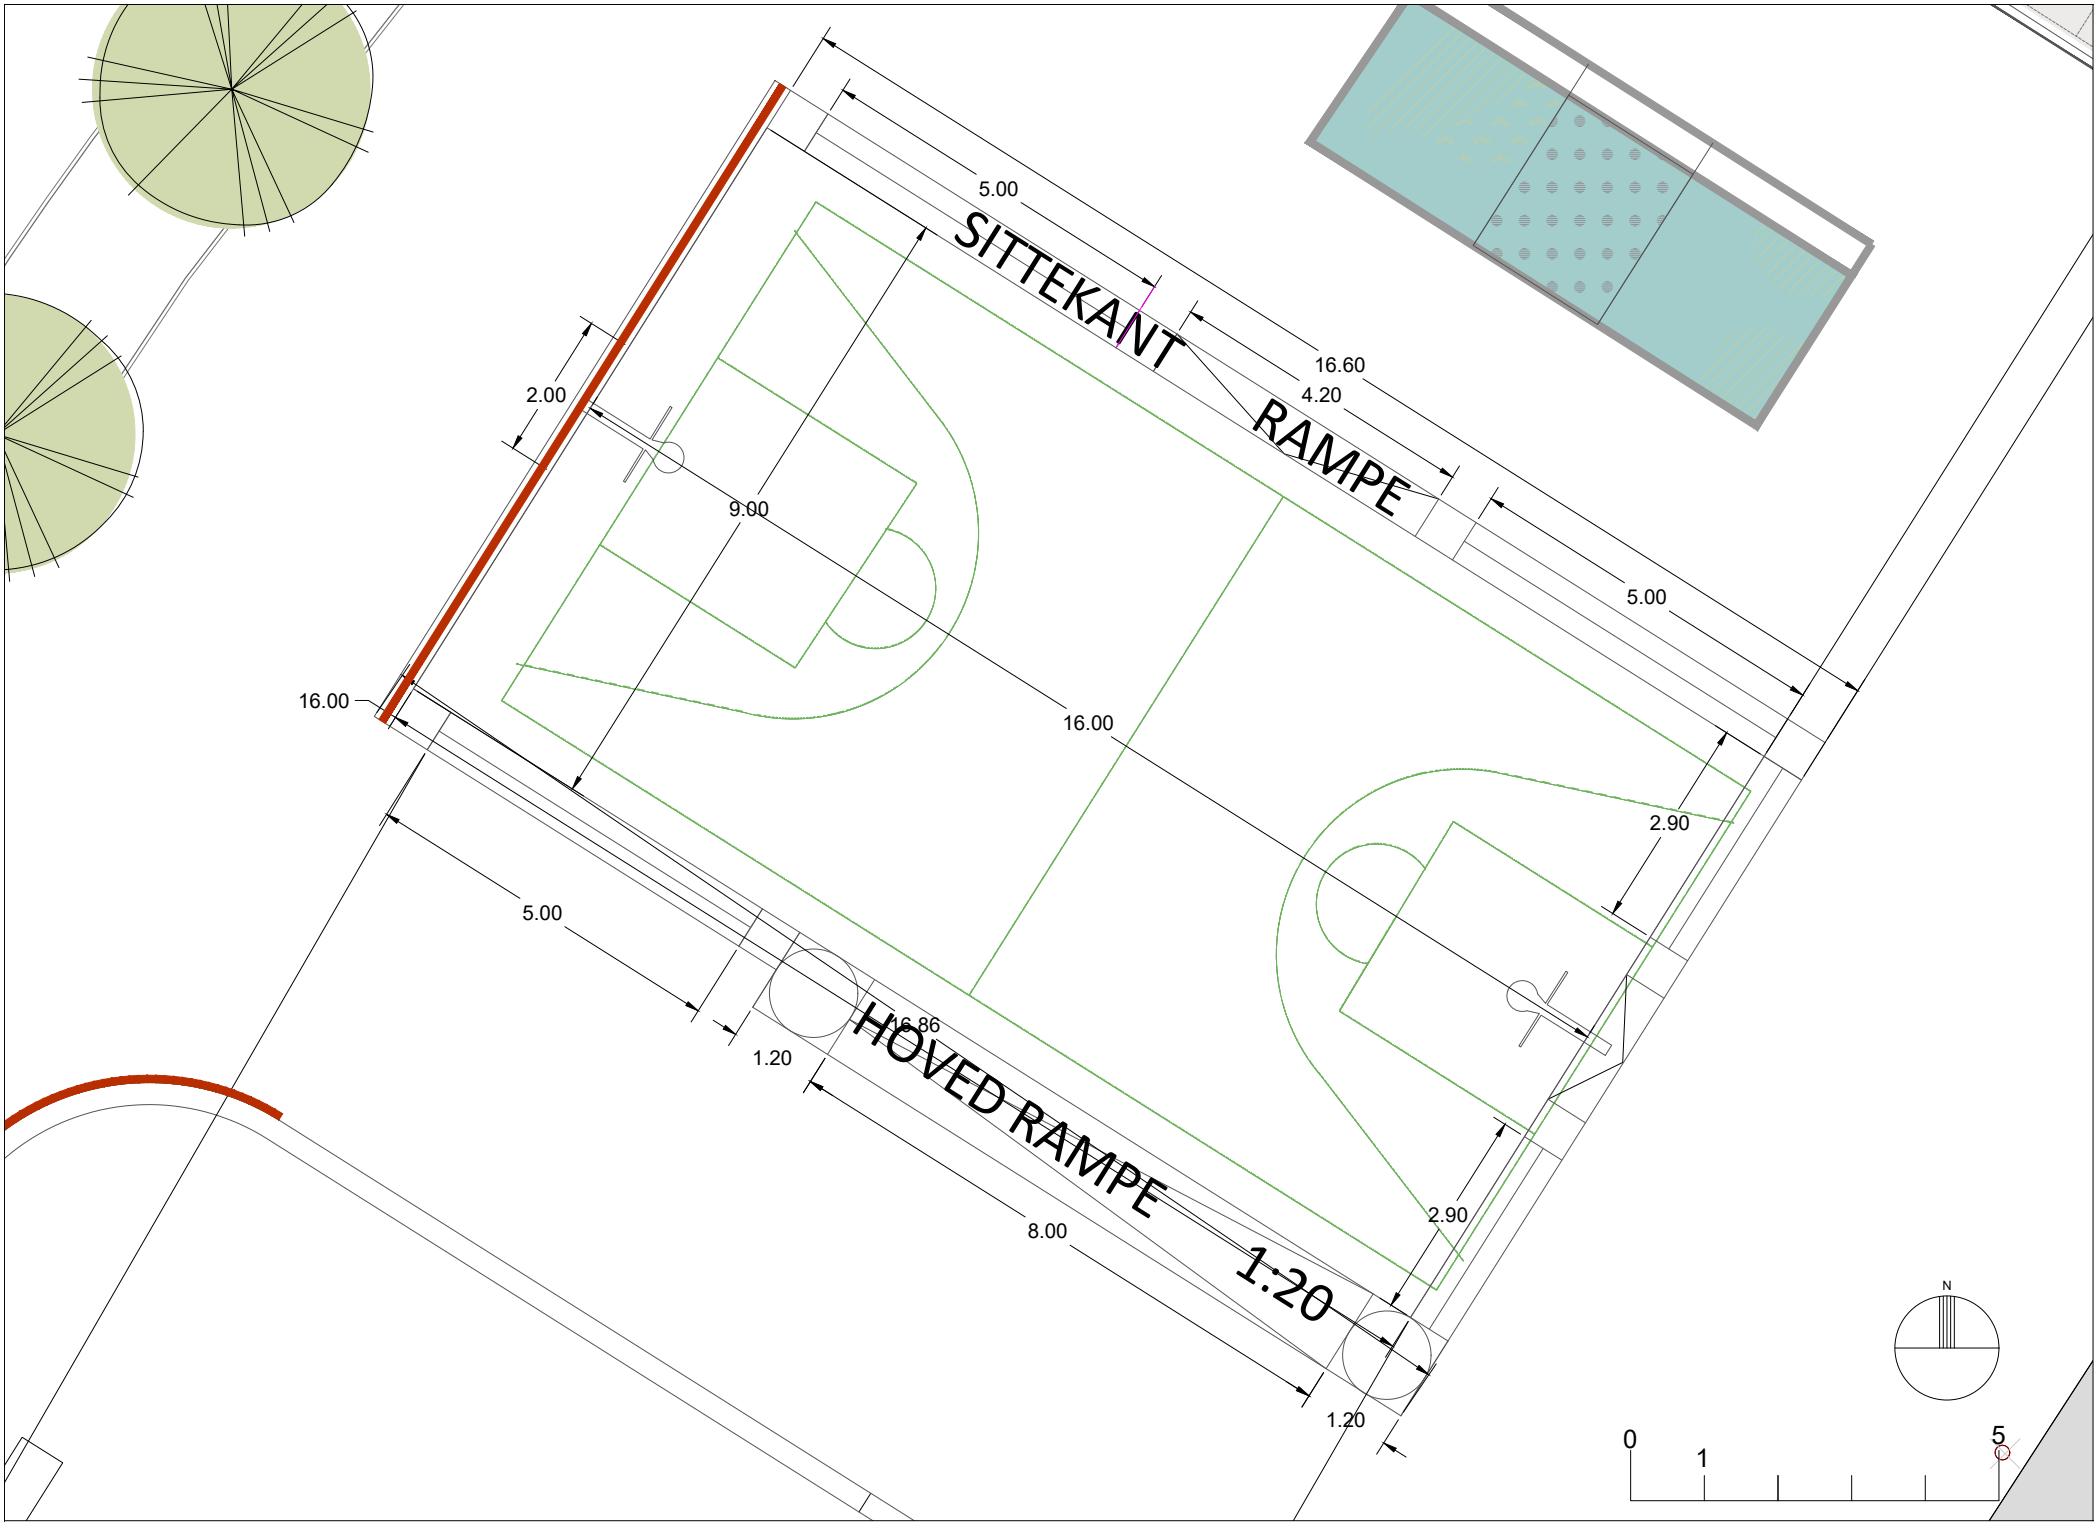

Basketballbane - prinsippsnitt rampe (1:50)

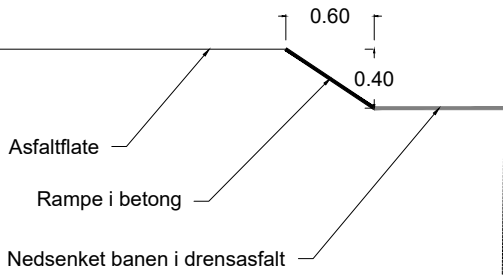


Basketballbane - prinsippsnitt sittetrappe (1:50)

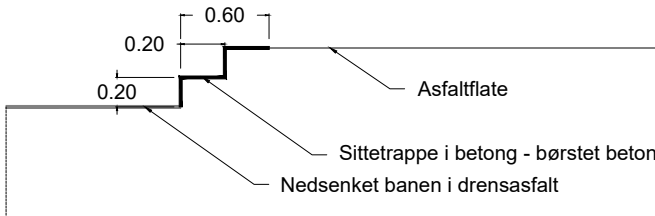


Merknad:
Dimensjoner på tegning er i meter

Basketballbane - prinsippsnitt plattform (1:50)

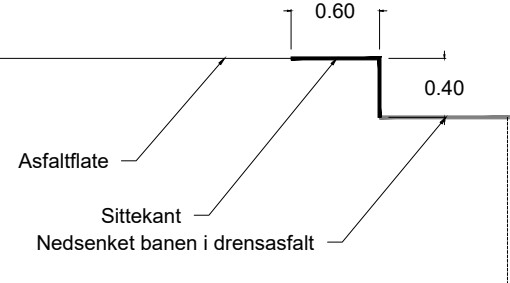

Basketballbane - prinsippsnitt hoved rampe (1:50)

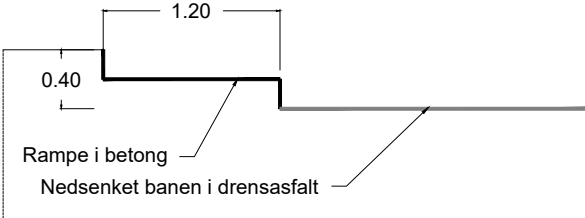

STAVANGER KOMMUNE
PARK OG VEI

AUSTBØ SKOLE

Basketballbane
Detaljer av kanter

Anbud

Dato: 15.03.21	Tegn.: DA
Saksbehandler: DA	Sign.: ED
Målestokk: 1:100 (A3)	
Prosjektnr. 3866910024	
Tegning nr.	Rev.
PV003.2	