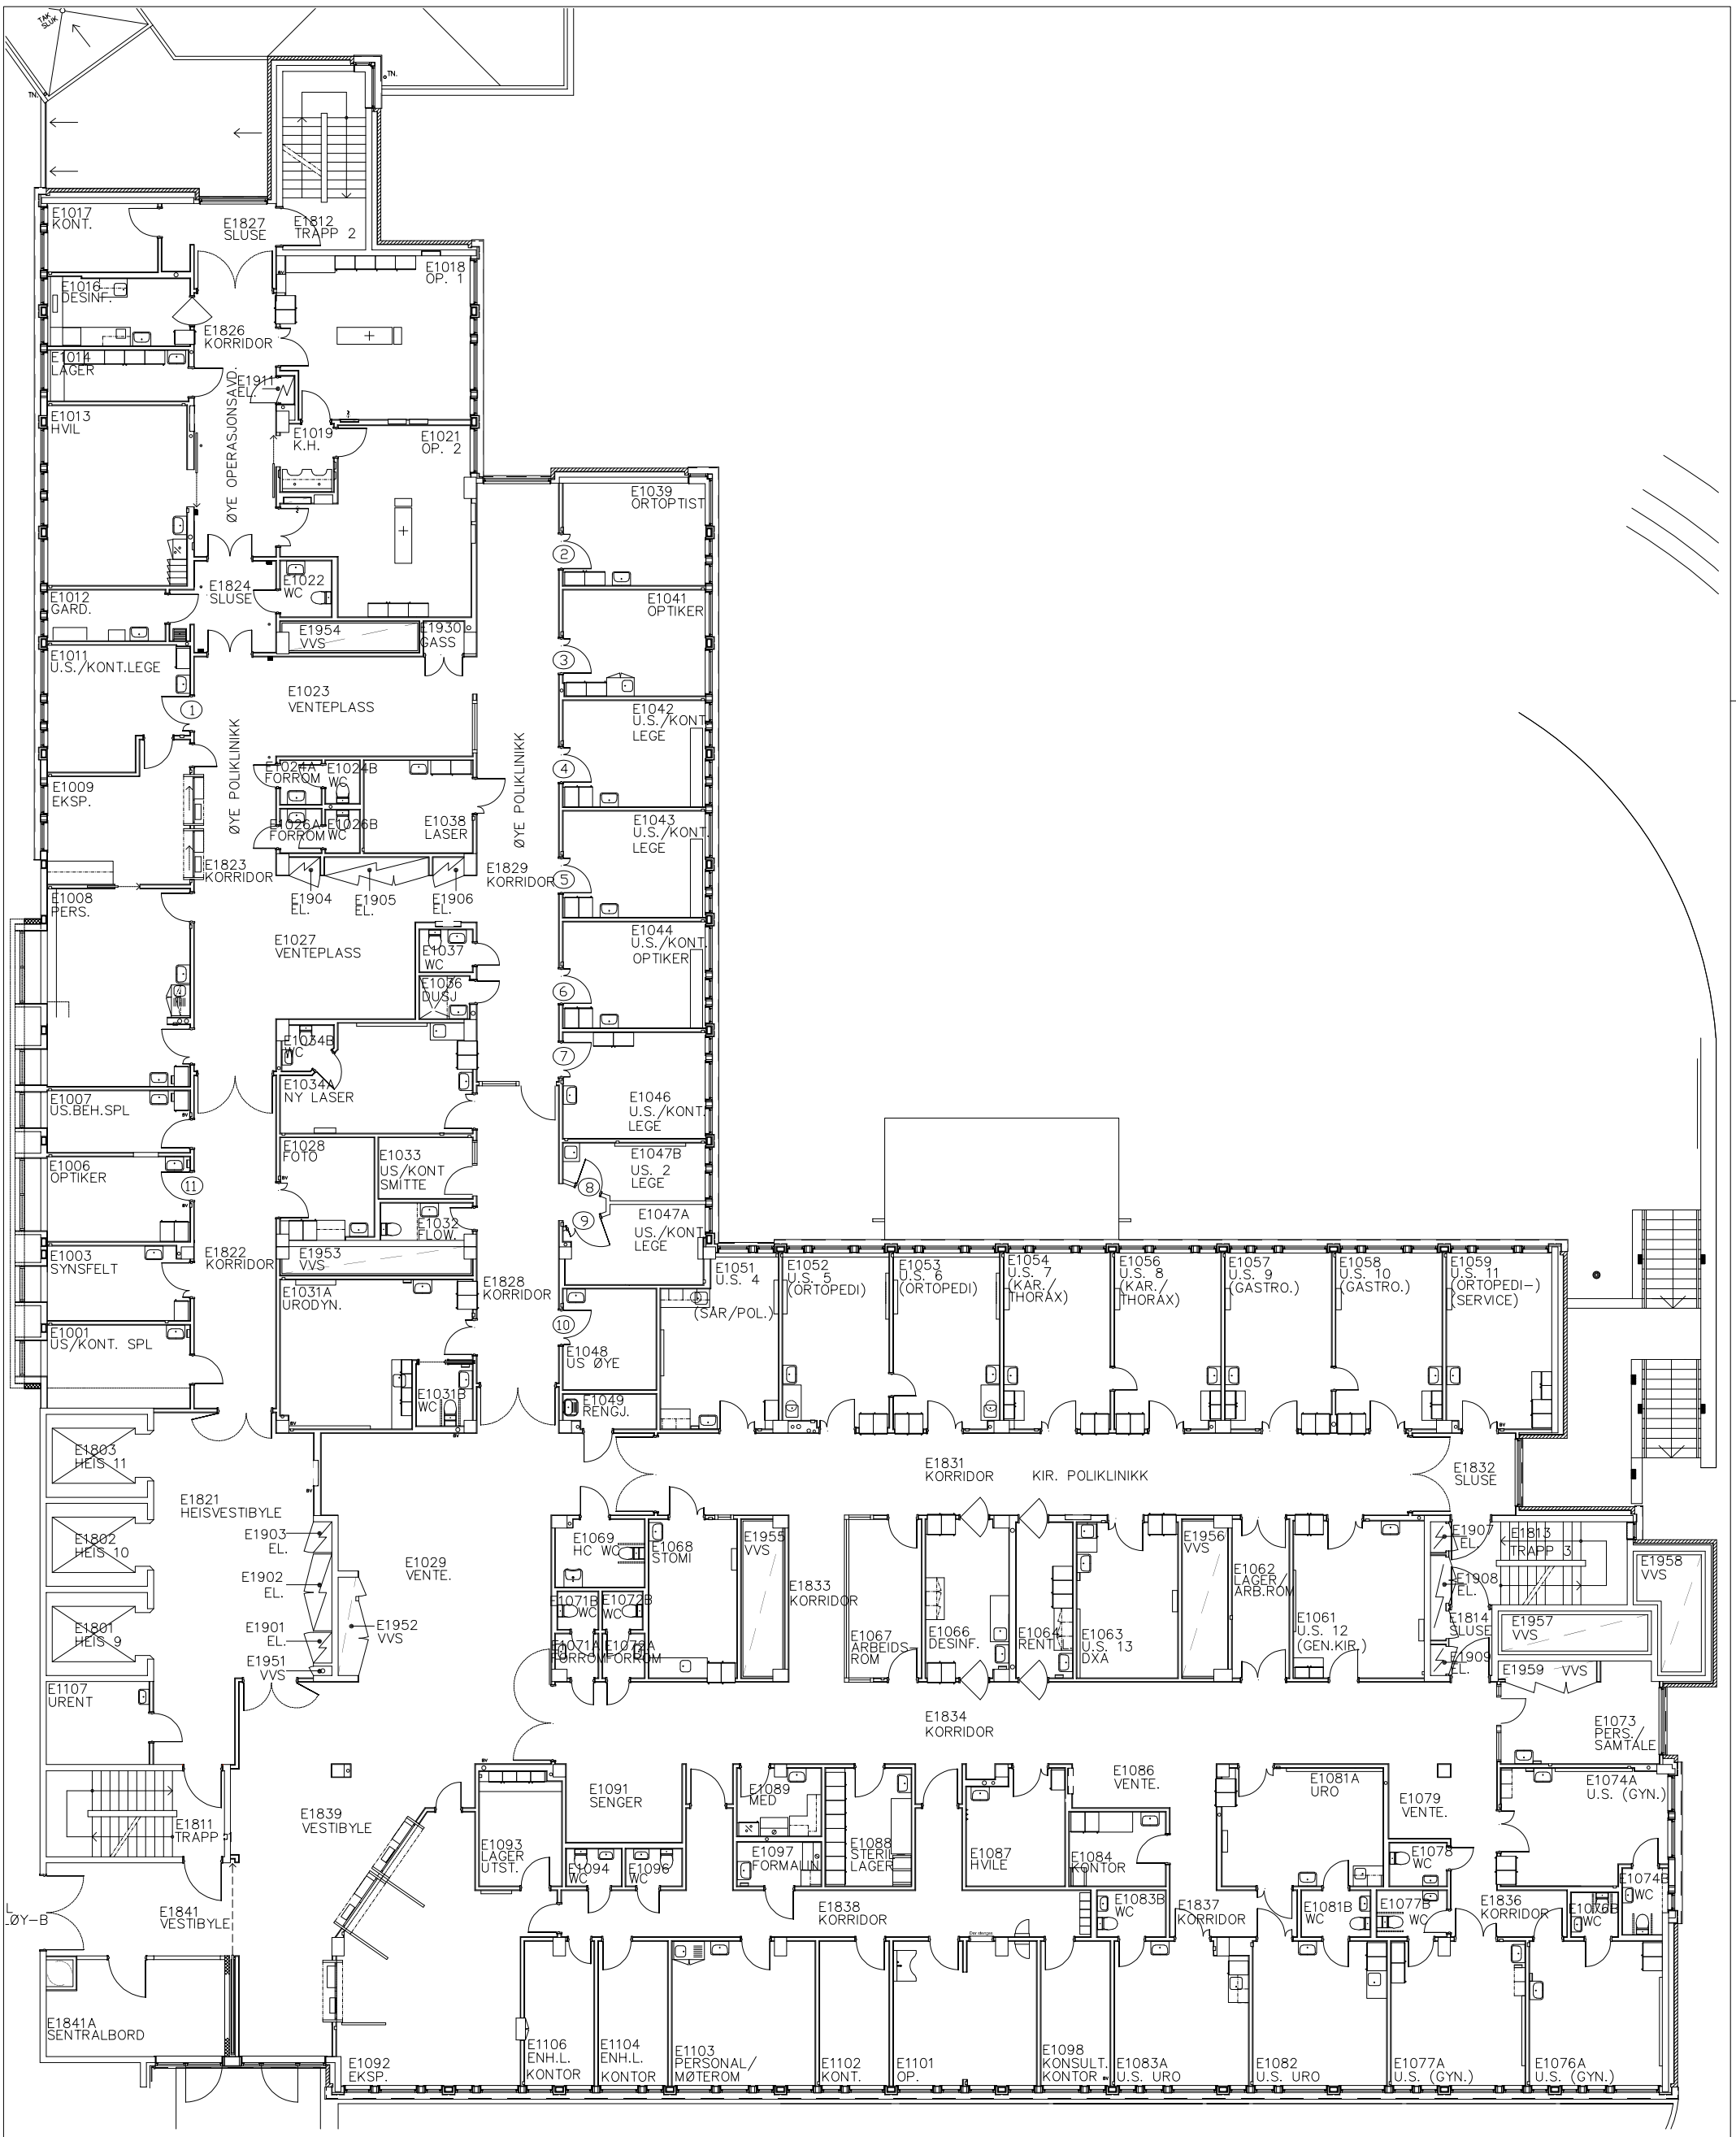

H		E1101 ombygn. (E1099 utgår)	AEØ	06.09.18
G		Nye romnavn E1106/E1104	AEØ	23.01.18
F		NYE ROMNAVN OG DØRNR	BH	03.11.16
E		Fjernet vegg sentralbord	BH	16.04.15
D		SENTRALBORD	BH	01.10.13
C		fungsjon stue 3-11	BH	23.05.11
B		E1047B	BH	01.11.04
A		KJØREKONTOR/VENTEROM	BH	21.04.04

SØRLANDET SYKEHUS

Prosjekt: **ARENDAL**
Bygg 101 FLØY - E

Tegn. art.: PLAN
1.ETASJE – Øye og Kir. poliklinikk

Prosjekt:	Fag:	Tegn.type:	Block:	Etasje:	Løpenr.:	Filnavn:
101	A	09 | 20	01	01		FDV101_E_001.dwg

Tegn.nr.:	Layout.nr.: – E001
Rev./Dato: 06.09.2018	Revidert av:
Ansvarlig:	DAK'et av:
Dato: 26.02.02	Målestokk: 1:200

D:\DRIFTSENHET\TARK\101 E\TEGNING\0 - MASTER PLANTEGNING\01 - PLAN