



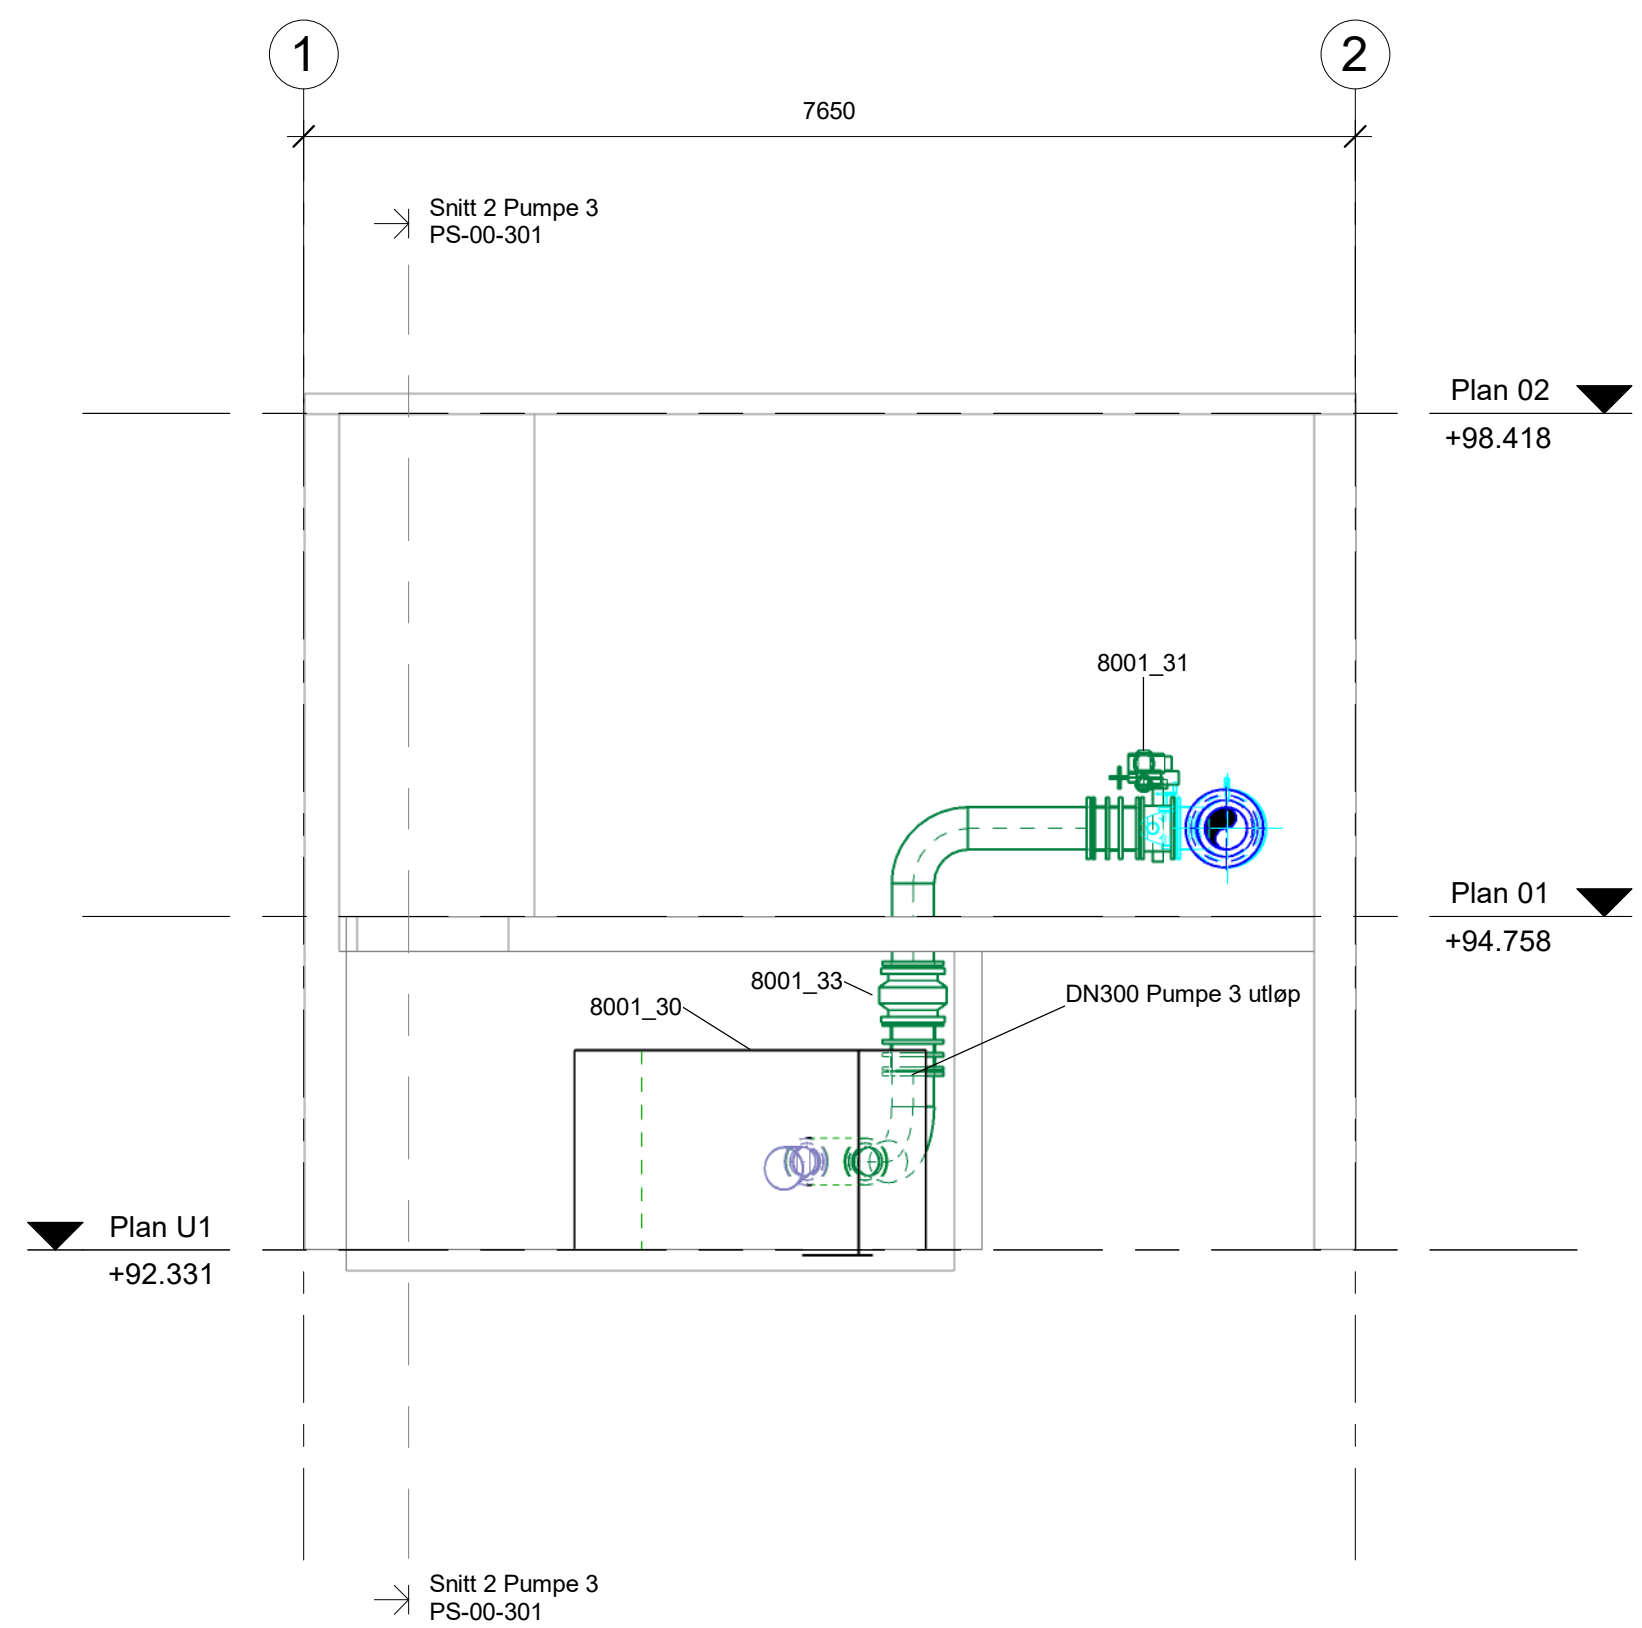

Snitt 1 Pumpe 3
1 : 50

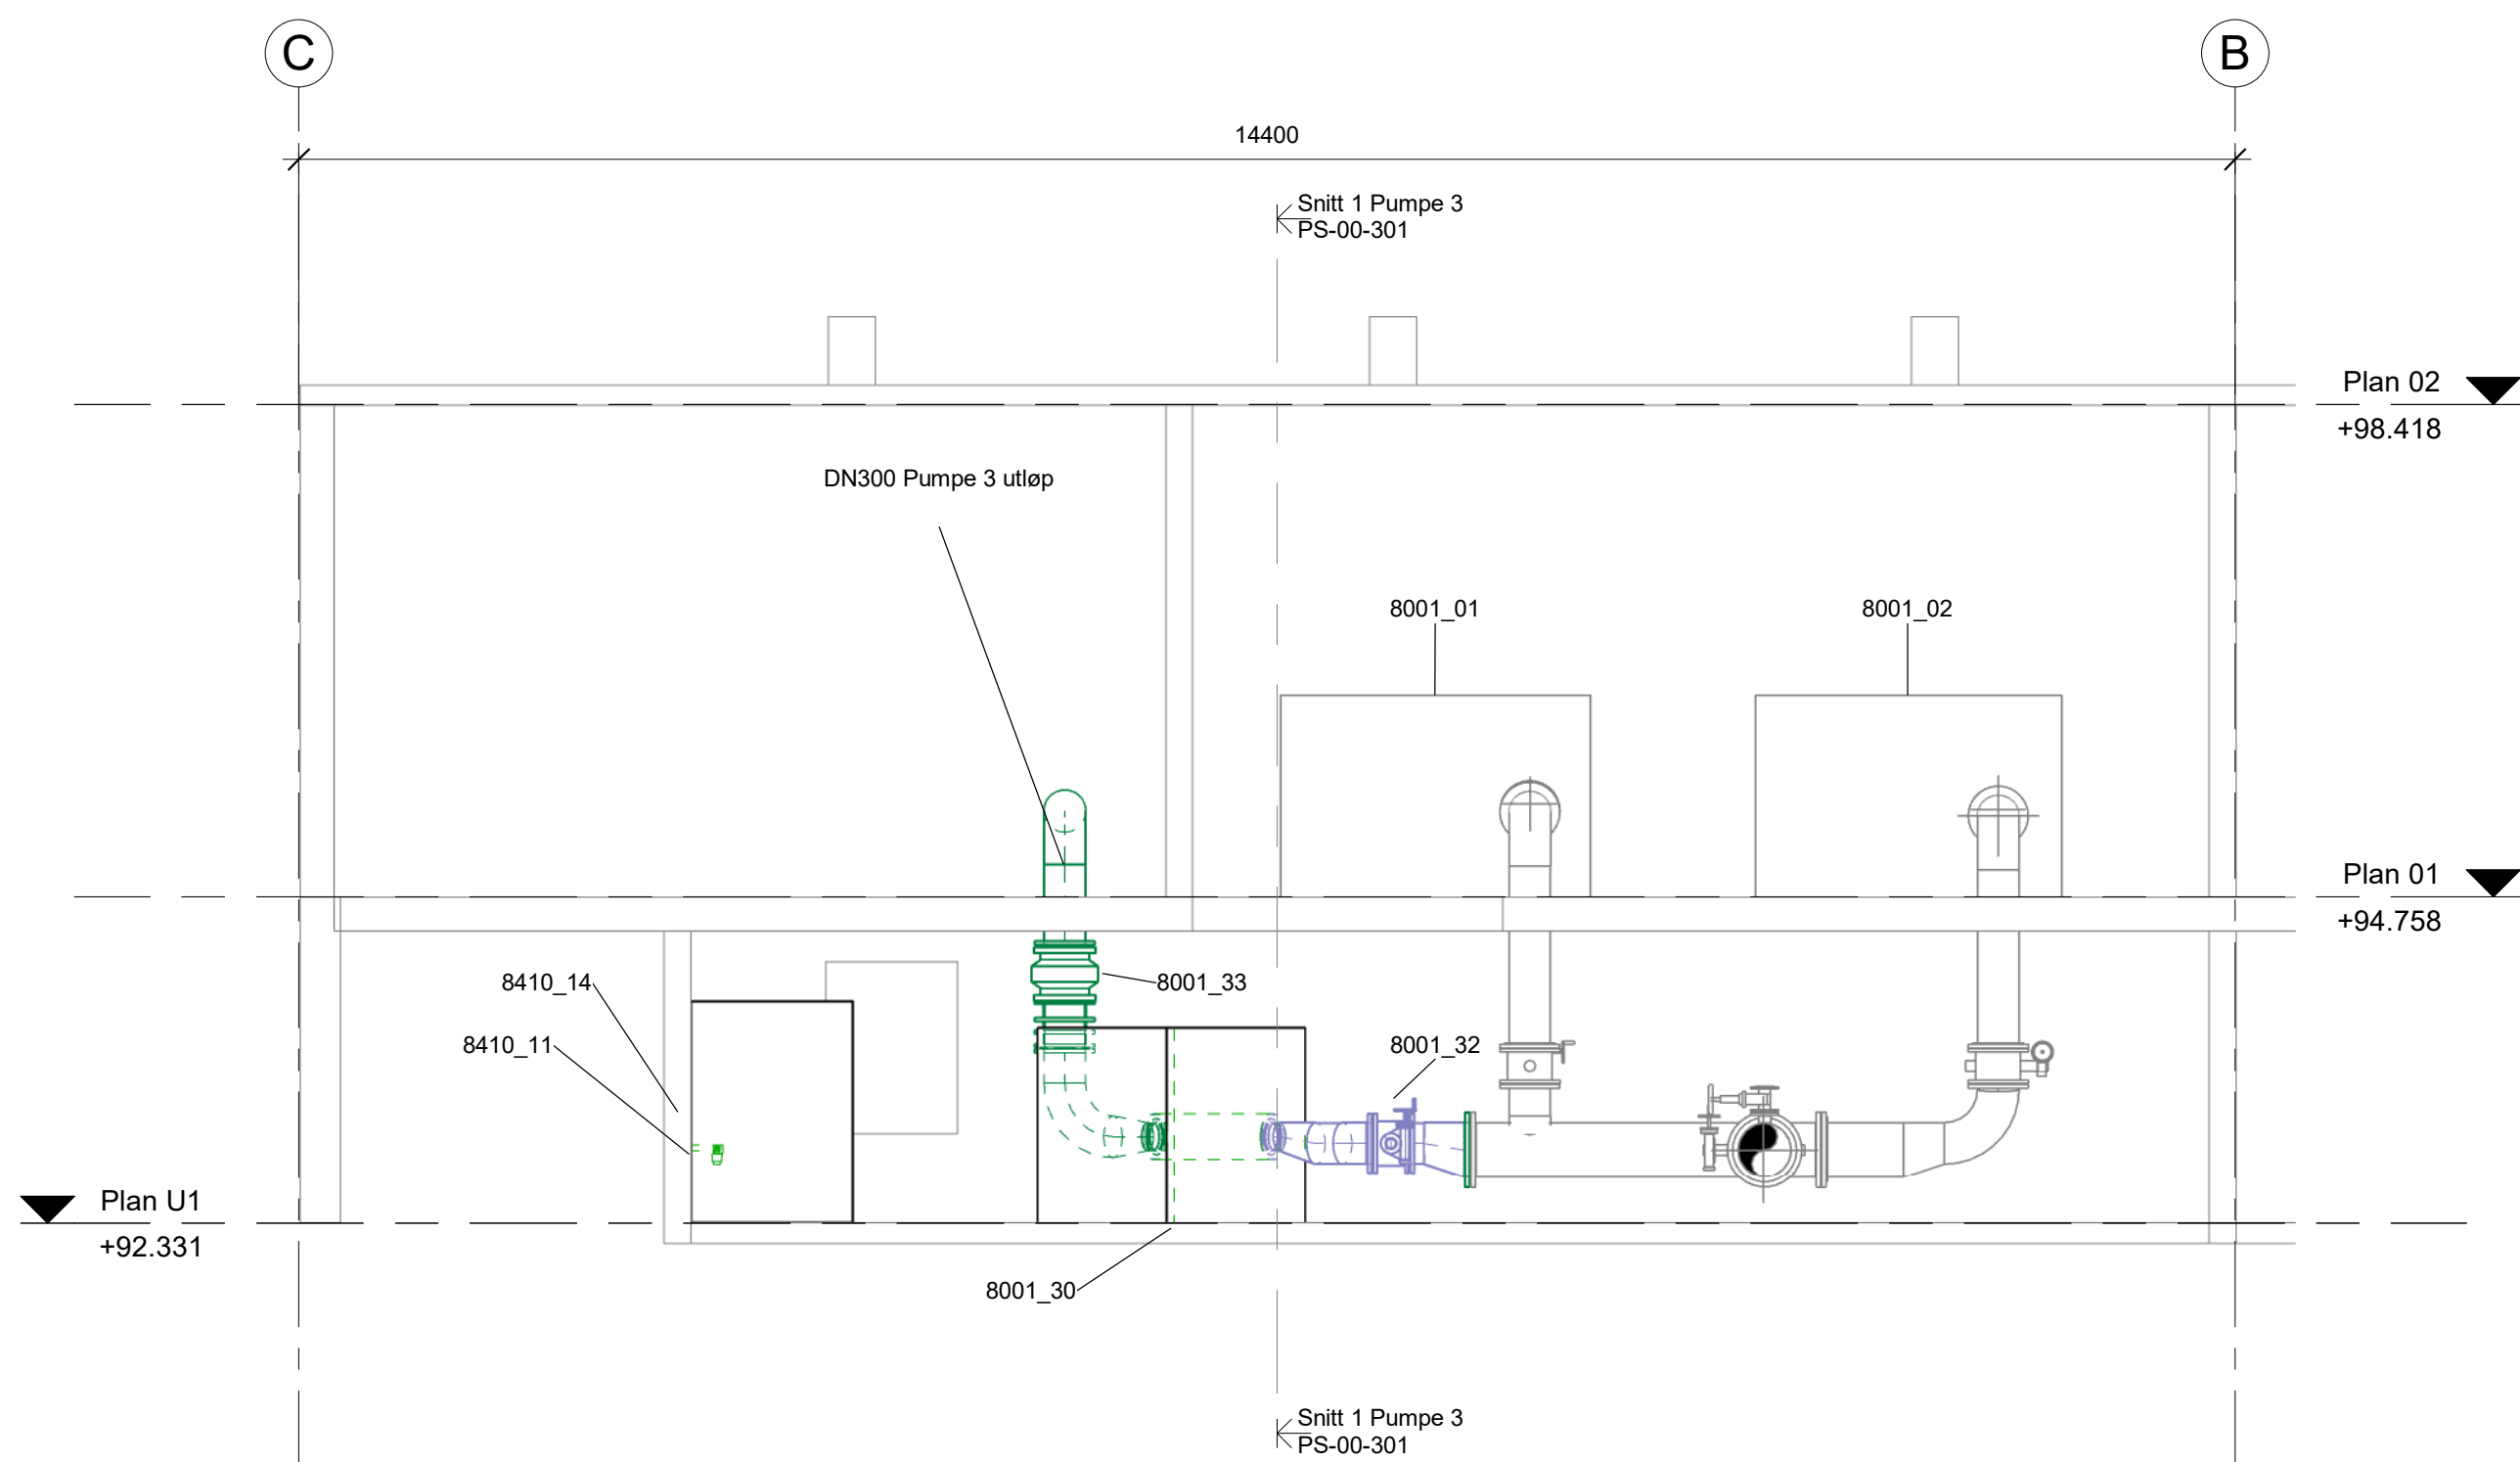

Snitt 2 Pumpe 3
1 : 50

Tagtningsnummer

PS-00-301

Revisjon

A-01

A-01				Tilbudstegning		MM	MM	07.05.21
Rev				Tilset		Utført	Kontor	Dato

Prosjekt

UV Stamskaret

209/443

Oppdragsgiver

Bergen kommune

Oppdragsleder

asplan viak

Prosjektfase

Tilbudstegning

Dato	Oppdragsnr	Koordinatsystem	Høydedatum
07.05.2021	615086-19	UTM Sone 32	NN 2000
Utført av	Kontrollert av	Godkjent av	Målestokk
MM	MM	TM	1:50
Format			
A1			

Pumpestasjon

Pumpe 3

Snitt

Tagtningsnummer

PS-00-301

Revisjon

A-01

Fig

Type

Stp

Layout

#Bkubeeegenskaper:Oppdrag=015086-19;Dokumentnavn=PS-00-301;Title=Pumpe 3;Pumpestasjon;Snitt;Revision=A-01;Revisjonsdato=07.05.21;Revisjonskommentar=Tilbudstegning;Målestokk=1:50#