



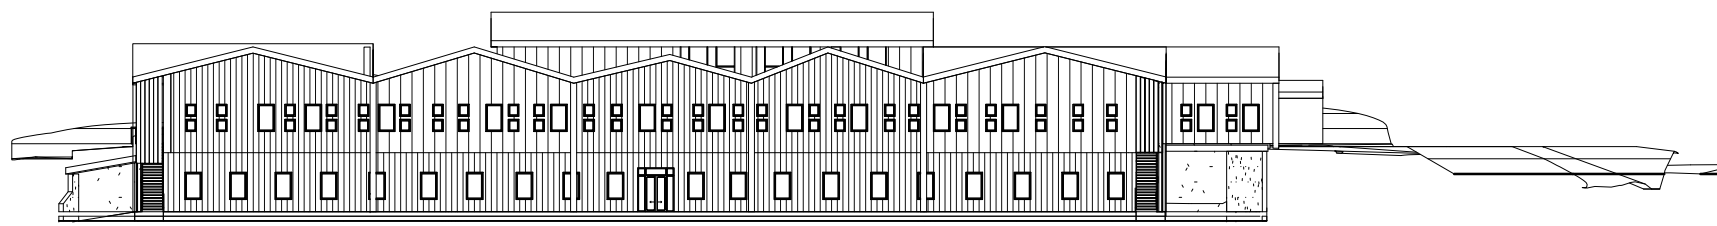


1 Nord-vest
1 : 500

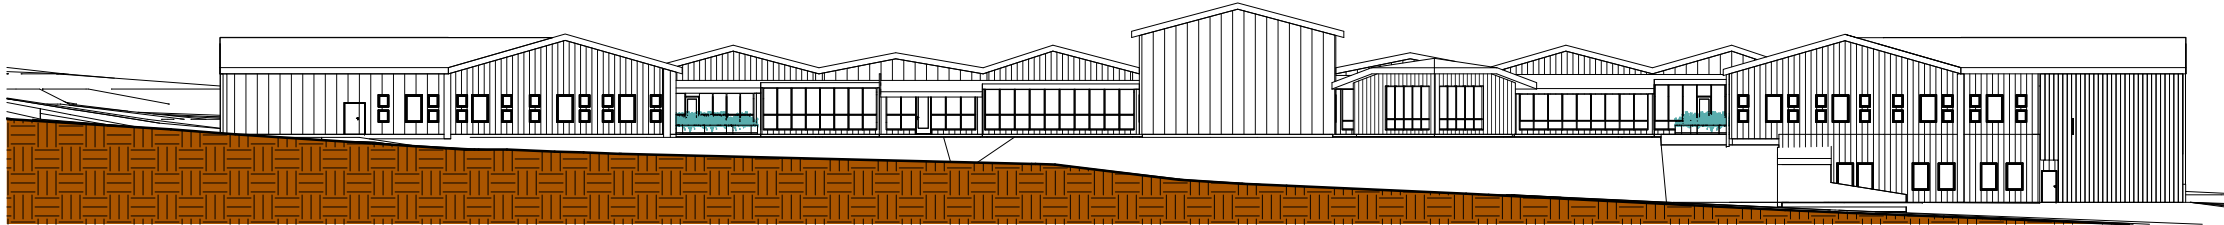

2 Sør- øst
1 : 500



3 Sør-vest
1 : 500

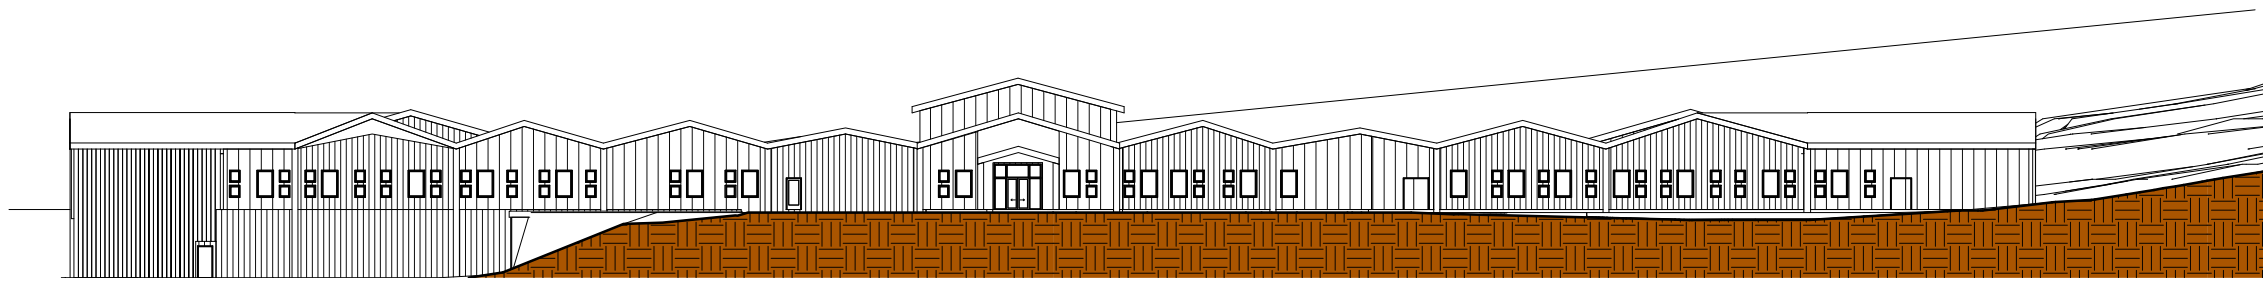

4 Nord-øst
1 : 500

	Rev.	Revisjonen gjelder		Utført	Kontr.	Dato
		Sortland kommune	1 : 500	Dato	17 desember 2020	
		Sortland sykehjem		Tegnet	EA ; AHS	
		Fasader	Arkstørrelse A3	Kontr.	LN	
		Skisseprosjekt		Prosjektnr.	2020-01	
			Tegningsnr.	Rev.		
			A40-00			

30.06.2021 13:14:20