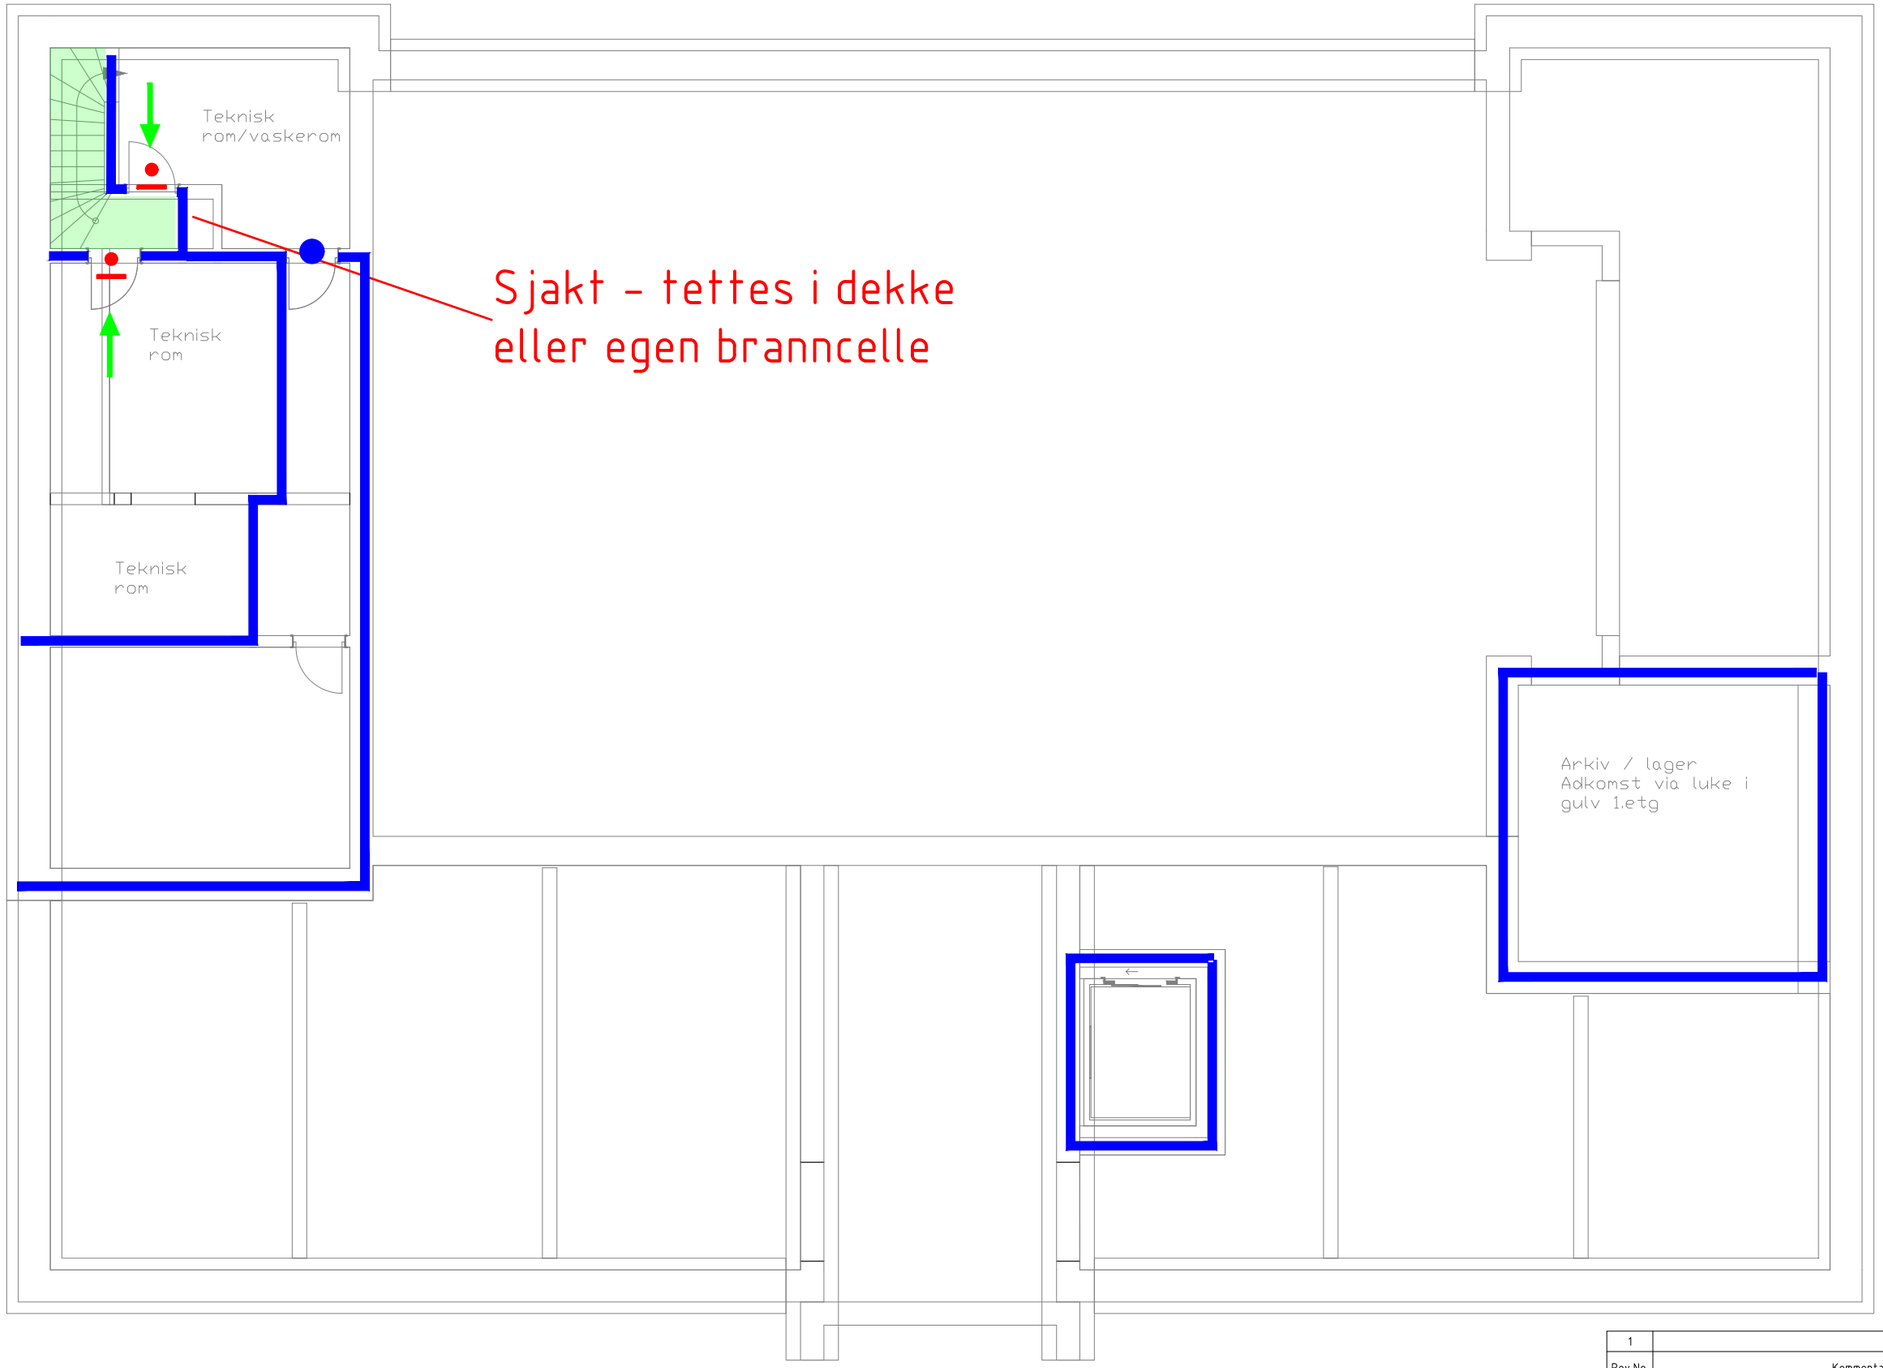

SYMBOLFORKLARING

Branncellebegrensede konstruksjoner

EI 60 A2-s1, d0 [A 60]

Dører

EI_2 30-CS_a

EI_2 60-S_a

Rømning

Rømningsretning

Rømningsvei

Rev.No.	Kommentar / Merknad	Dato	Sign.
1			

For brannteknikse detaljer se utarbeidet brannkonsept

RÅDGIVNING
Brann og sikkerhet

Prosjekt	2021078	Sauda Rådhus		
Utarbeidet av TIL	Dato 08.06.2021	Godkjent av SEW	Dato 14.06.2021	
Branntegning u.etg				
Tegningsnummer 2021078-U1	Arkstørrelse A3	Revisjon 0	Ark 1/1	Skalering 1:100