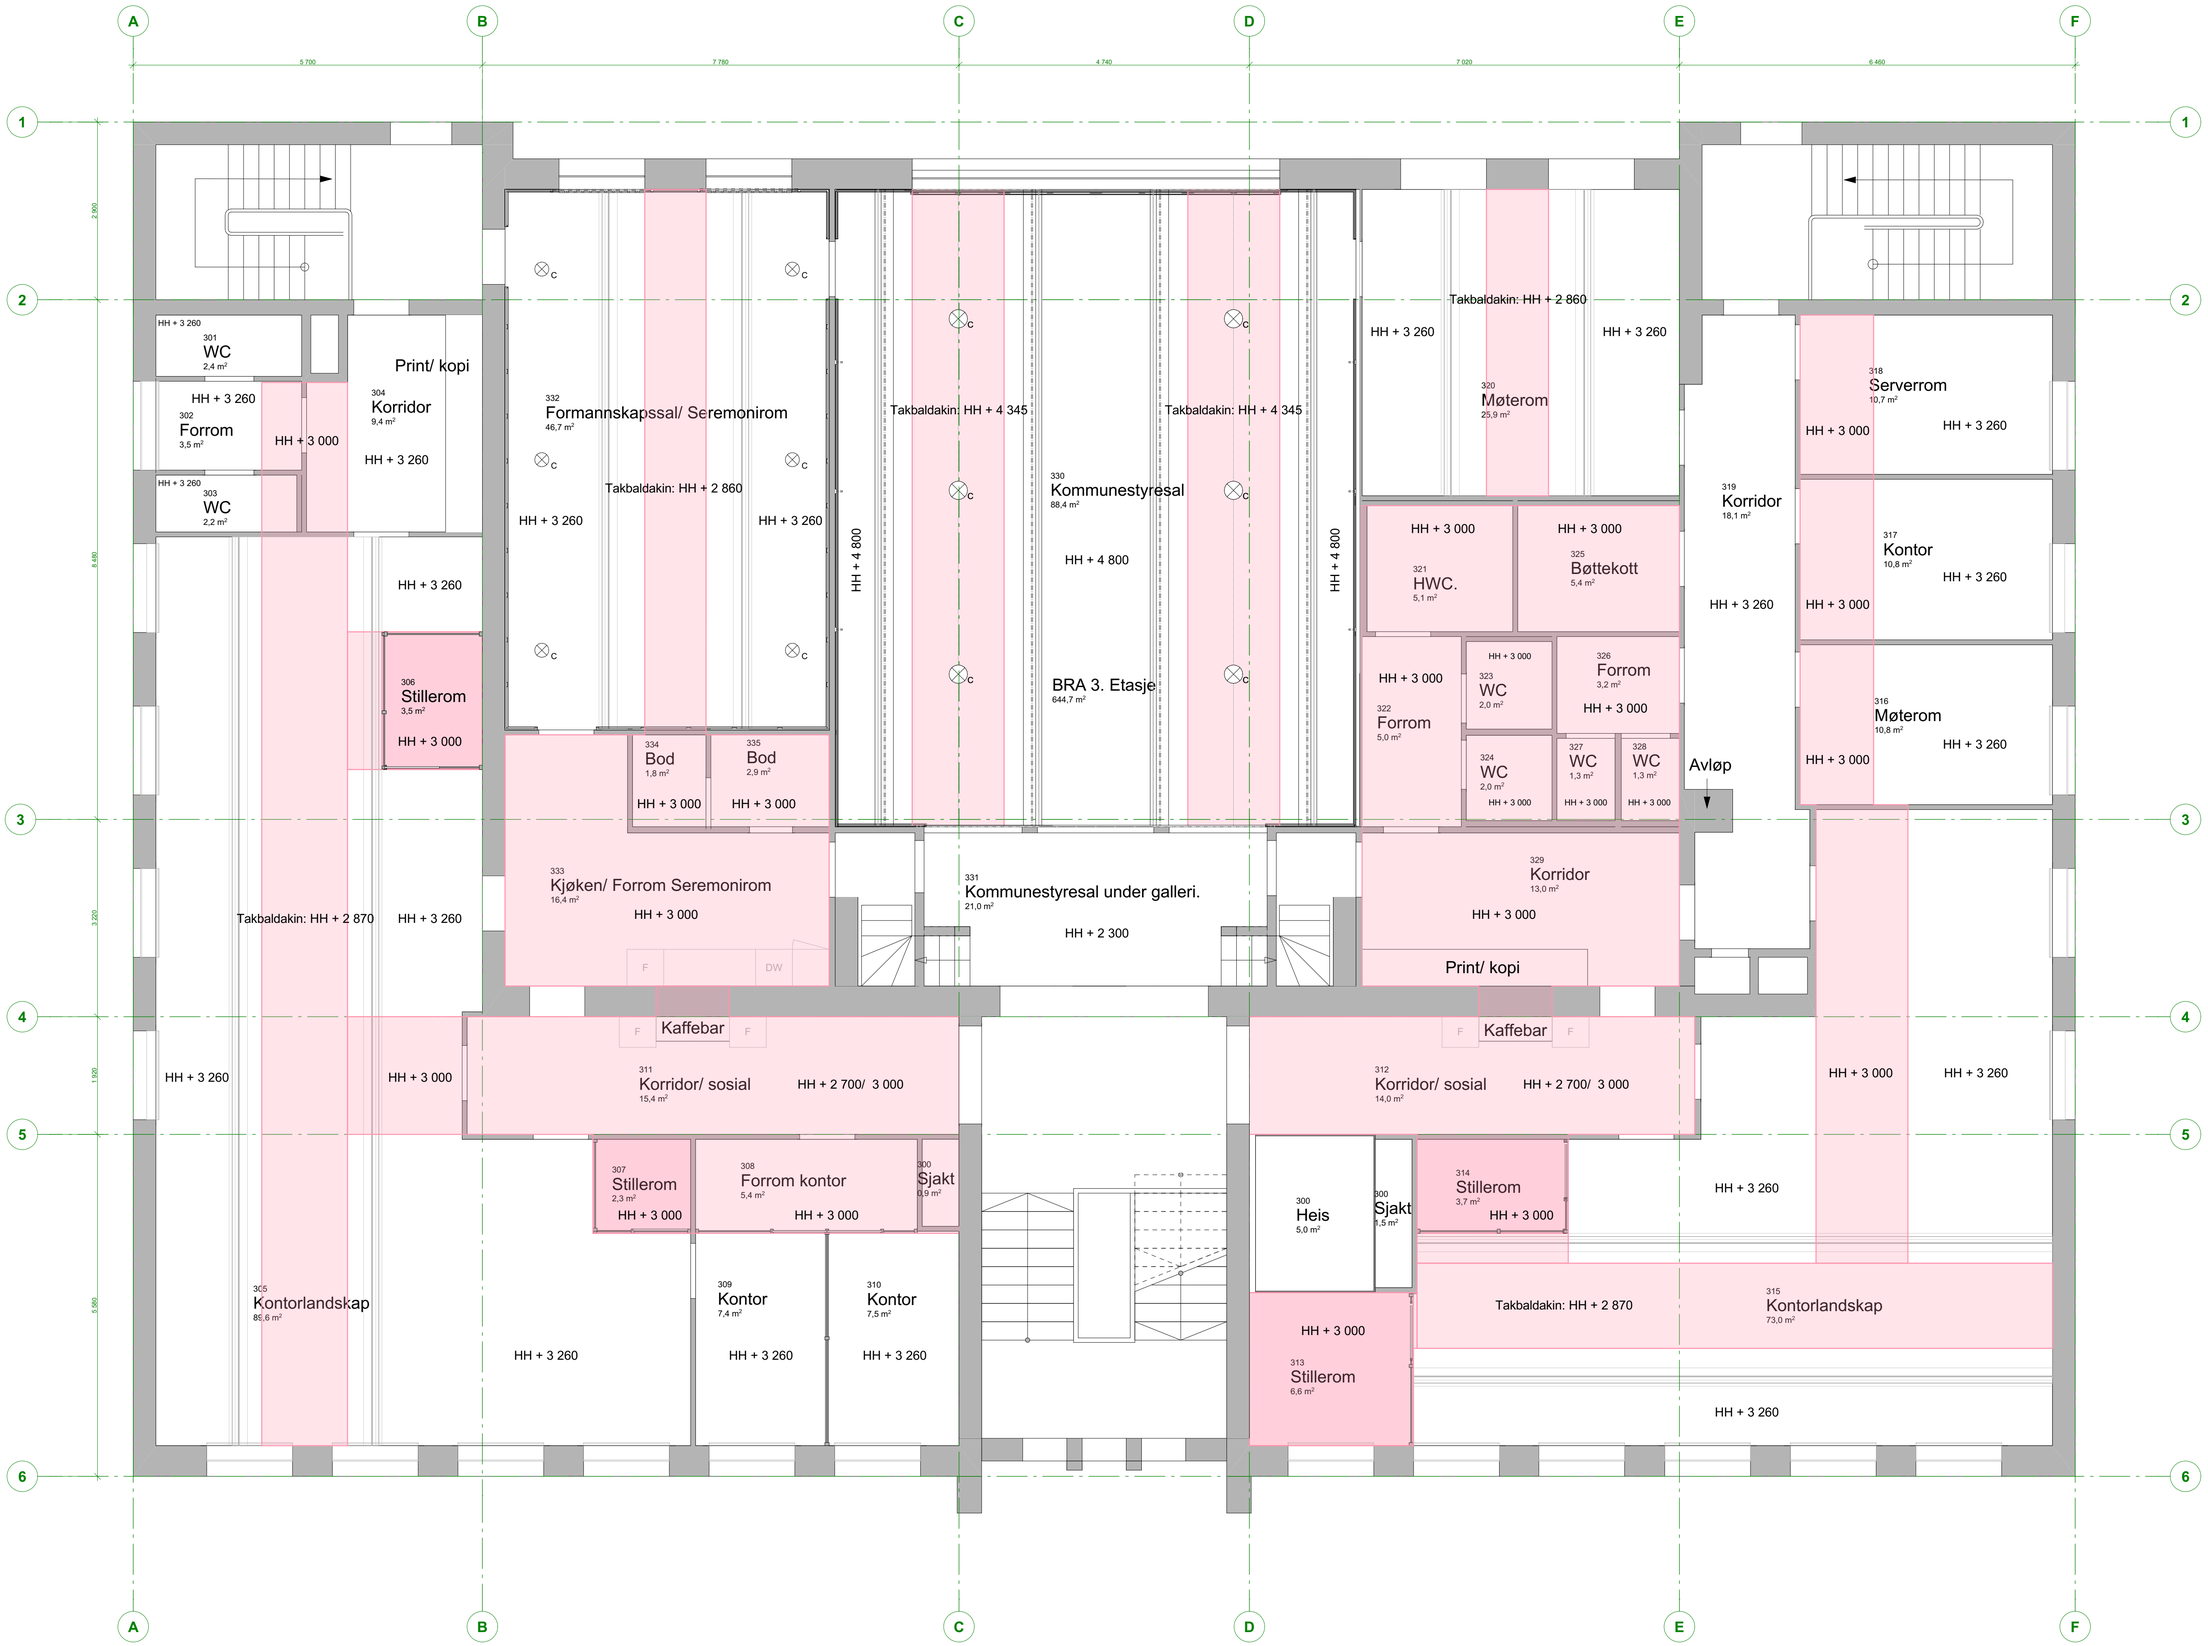

BIM med ARCHICAD 24 NOR Filplassering: X:\Prosjekt\AFRD\Pro21\P2127 Sauda Rådhus\Prosjl\Tegl- Bygg\Ark Modell\Sauda Rådhus 23.06.21.pln

Tegningsnr.	Revisjon nr.
A23-204	

Type tegning
Himlingsplan 3. Etasje

Rev	Nr	Beskrivelse	Dato	Sign	Kontr

Print: A1

Prosjekteringsgruppen

●	ARK :	J. Tufteland AS	Hannegata 6 boks 131 5401 STORD
○	RIB :	Rådg. ing. Bygg	RIBveien18 0000 RIBbyen Tlf: 000 00 000 rib@ditrma.no
○	RIE :	Rådg. ing. Elektro	RIEveien18 0000 RIEbyen Tlf: 000 00 000 rie@ditrma.no
○	RIV :	Rådg. ing. VVS	RIVveien18 0000 RIVbyen Tlf: 000 00 000 riv@rivfirma.no

Fase
Anbod

J. TUFTELAND AS
Rådgivende ingeniører og arkitekter

Tiltakshaver
Sauda Kommune

Godkjent:

Kontroll prosjekt.

Prosjekt
Rehabilitering Sauda Rådhus
Rådhusgata 32
4200 SAUDA

Sign.	Kontroll
A.R.D.	Ø.T.

Filnavn
Sauda Rådhus 23.06.21.pln

Dato
04.08.21

Målestokk
1:50

Kontroll utførende

Sign. | Kontroll

Gnr./Bnr./Festenr.:
28/ 40

Prosjektnr.:
27-2021

Tegningsnr.:
A23-204

Prosjektnr. for prosjekterende/lev.

Type tegning:
Himlingsplan 3. Etasje