


Format: A1
Filnavn: \\lowi.net\projects\A10000\A111720\3_Projekt\dokumenter\3.7_Tegninger\Tegninger\AH-detalier.dwg
Xref:

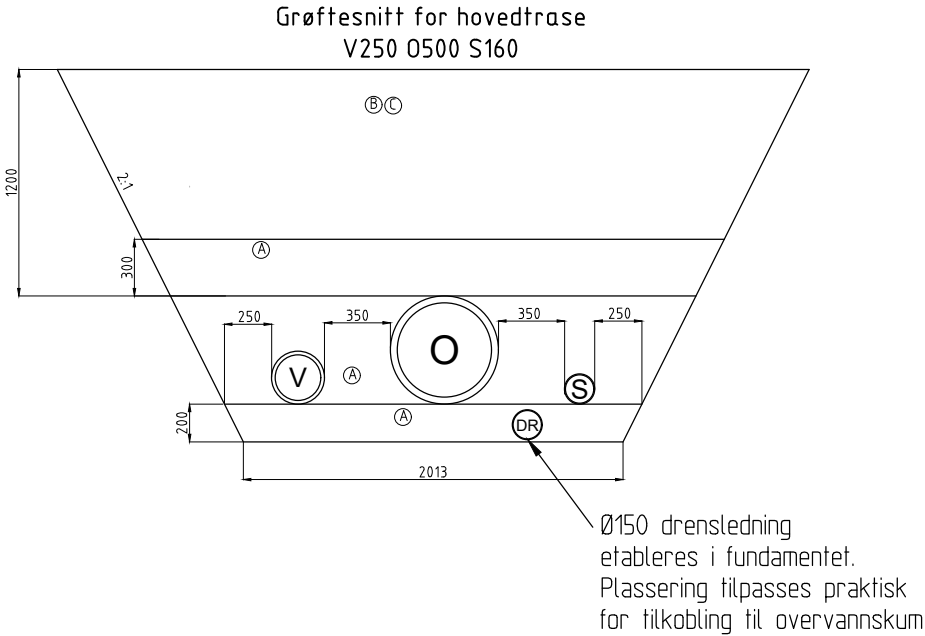

Gjenfyllingsmasser i grøfter

Andvendelsesområde			
	Fundament	Omfilling	Gjenfylling over beskyttelseslag
Utanfor veg	Ⓐ	Ⓐ	Ⓑ
I veg	Ⓐ	Ⓐ	Ⓒ
Type	Beskrivelse		
Ⓐ	Pukk 11/16		
Ⓑ	Stedlige masser. Dmaks 150.		
Ⓒ	Stedlige komprimerbare masser, ev. sprengstein 0-300 opp til UK vegoverbygning.		

Frostisolering

Ledningseigar	F=Min. overdeknig utan isolering (mm)	
	Utenom veg	I veg
Kvam herad	1500	1500

Fundament og sidefylling

RØRDIAMETER (mm)	Horisontalavstand (mm)		Fundament- tykkelse jord/fjell
	Til grøfteside	Mellom rør	
DN ≤ 225	200	200	
225 < DN ≤ 350	250	200	
350 < DN ≤ 700	350	250	
700 < DN ≤ 1200	425	400	
1200 < DN	500	500	
DN < 400			150/150
400 ≤ DN < 1200			200/300
1200 ≤ DN < 2000			350/400

Merknader

Ved graving under grunnvannsspeilet må entreprenør vurdere tiltak i samråd med geotekniker.

Nytt grøftesnitt innebærer flere avvik fra VA-norm. Dette gjøres etter avtale med Kvam herad som kompromiss for å ivareta flere hensyn

Ny vegoverflate skal ha fall mot vegggrøft for at nedbør renner av vegen og grøft blir flomveg om hendelser skulle oppstå. Tilpasses på stedet ved ferdigstilling av veg i samråd med vegeier og byggherre.

Rev.	Dato	Revideringen gjelder				Nr.	Saksb.	Sidem.k.	Oppdr.a.
Kvam herad						Tegnet av oeau		Saksbehandler hhoy	
VA-sanering Norheim Byggetrinn 3						Sidemannskont. hhoy		Oppdragsansvarlig hhoy	
Generelle grøftesnitt VA						Fag VA		Målestokk 1:20 (A1) 1:40 (A3)	
						Dato 16.06.2021			
						Oppdragsnr. A110270		Tilbudstegning	
						Tegning nr.		Rev.	
						GH23			