


UTKILING AV GRØFTEBUNN

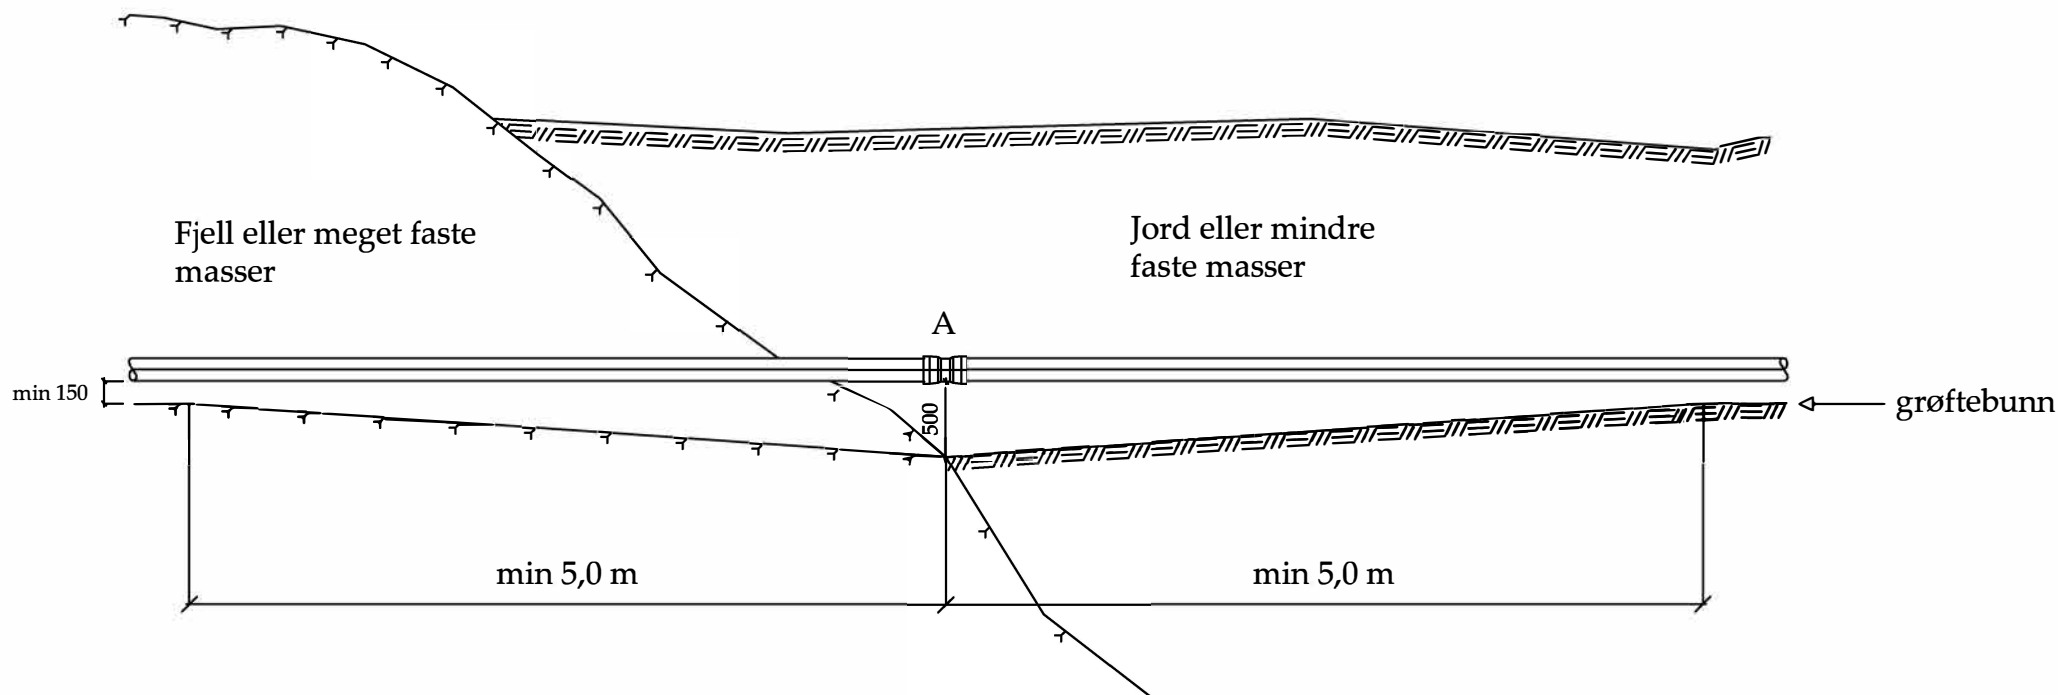

MERKNAD

Der grunnforholdene i ledningsgrøfta skifter fra fjell til løsmasse eller fra tett til en løs jordart, sprenges og graves kile (utspissing).

I kilen utlegges egnet komprimerbar grus eller finpukk som komprimeres til 85% mod. proctor.

I punkt A skal røret (rørene) kappes og skjøtemuffe(r) monteres.

REV	ENDRING	DATO	TEGN.AV	SIGN.
UTKILING VED OVERGANG JORD-FJELL		TEGNET AV		
		PROSJ.ANSV.		
		DATO	11.05.2021	
		FORMAT	A4	
		MÅLESTOKK	1:50	
 TYSVÆR KOMMUNE		TEGN. NR.		
		TK - VA4		