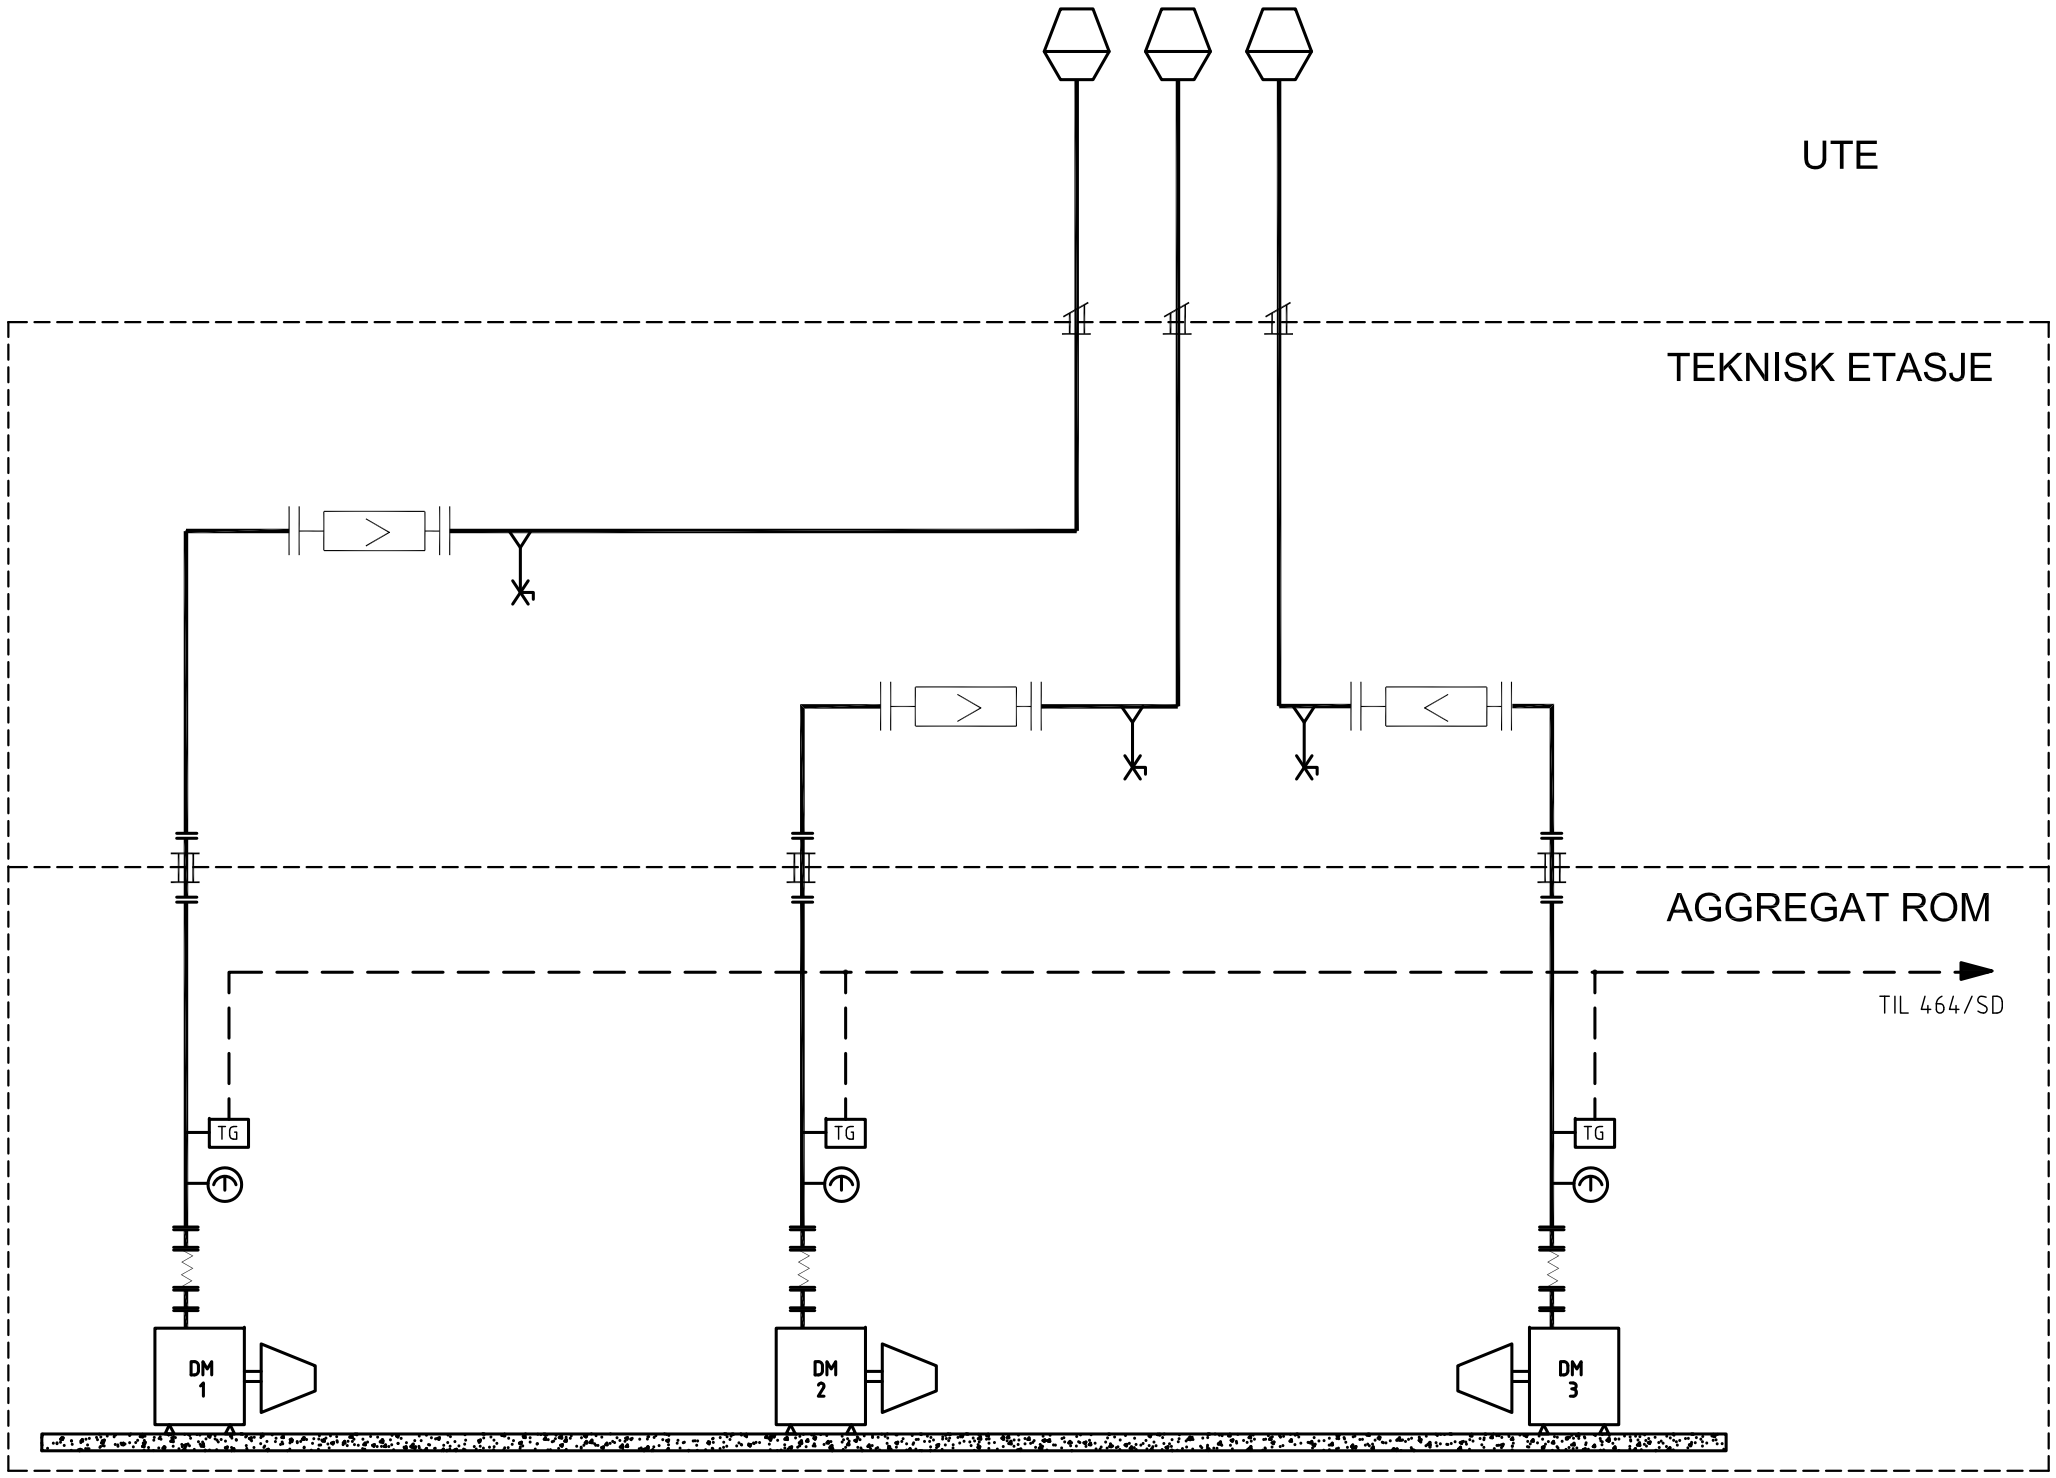

FORKLARINGER:

- JETT HETTE
- LYDDEMPER/PARTIKKELFILTER
- SYREFAST RØR
- KOMPENSATOR
- RØRFLENSER
- TERMOMETER
- TEMP.GIVER
- ISOLERT RØRGJENNOMFØRING (GULV/TAK SYREFAST)
- ISOLERT RØRGJENNOMFØRING TAK (Tilpasset vinkel)
- KONDENSAVTAPPING

Detalj

- RØR SYREFAST
- ISOLASJON STEINULL 100 mm
- MANTEL FALSET ALUMINIUM

FAG	KODE	TEGN.NR.	REV.
E	461	70-103	-

LOKALISERINGSFIGUR

- DOKUMENTASJONSTEGNING
- ARBEIDSTEGNING
- ANBUDSTEGNING
- FORPROSJEKTSTEGNING
- ANMELDELSESTEGNING
- FORELØPIG TEGNING

REV.	BESKRIVELSE	ENDR.I.	DATO	UTFØRT AV	KONTR. AV
-	TILBUDSTEGNING	-	25.08.21	RM/kb	RM

INGENIØRFIRMAET
MALNES OG ENDRESEN A.S
RÅDGIVENDE INGENIØRER • ELEKTROTEKNIKK • ELEKTRONIKK

TEGNINGSINFORMASJON

Sykehuset i Vestfold HF
Reservekraftanlegg

AVGASSANLEGG
PRINSIPPSKJEMA

RIE Malnes og Endresen
3736 Skien Tlf 23 24 57 00

SAKSING./TEGNER	DATO	KONTROLLERT	FILNAVN
RM/kb	25.08.2021	-	N:\sak\2020\120068\RIEAGG\

SAKSNR.	MÅLESTOKK	FAG	KODE	TEGN.NR.	REV.
120068	- (A3)	E	461	70-103	-