
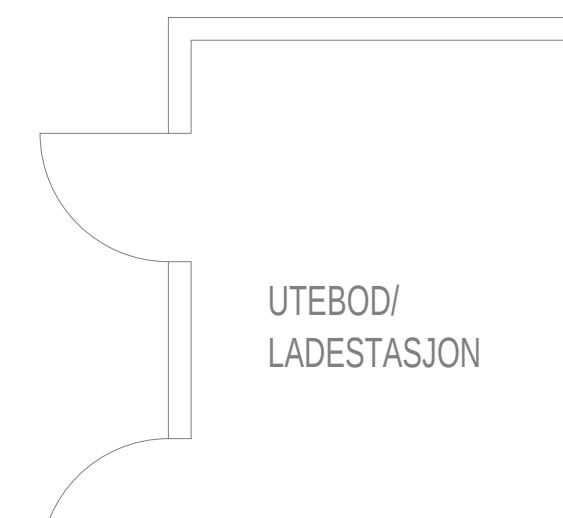
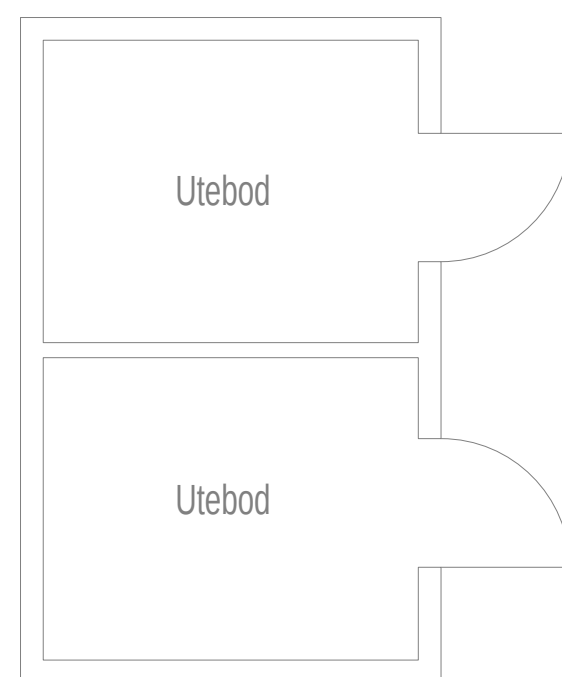


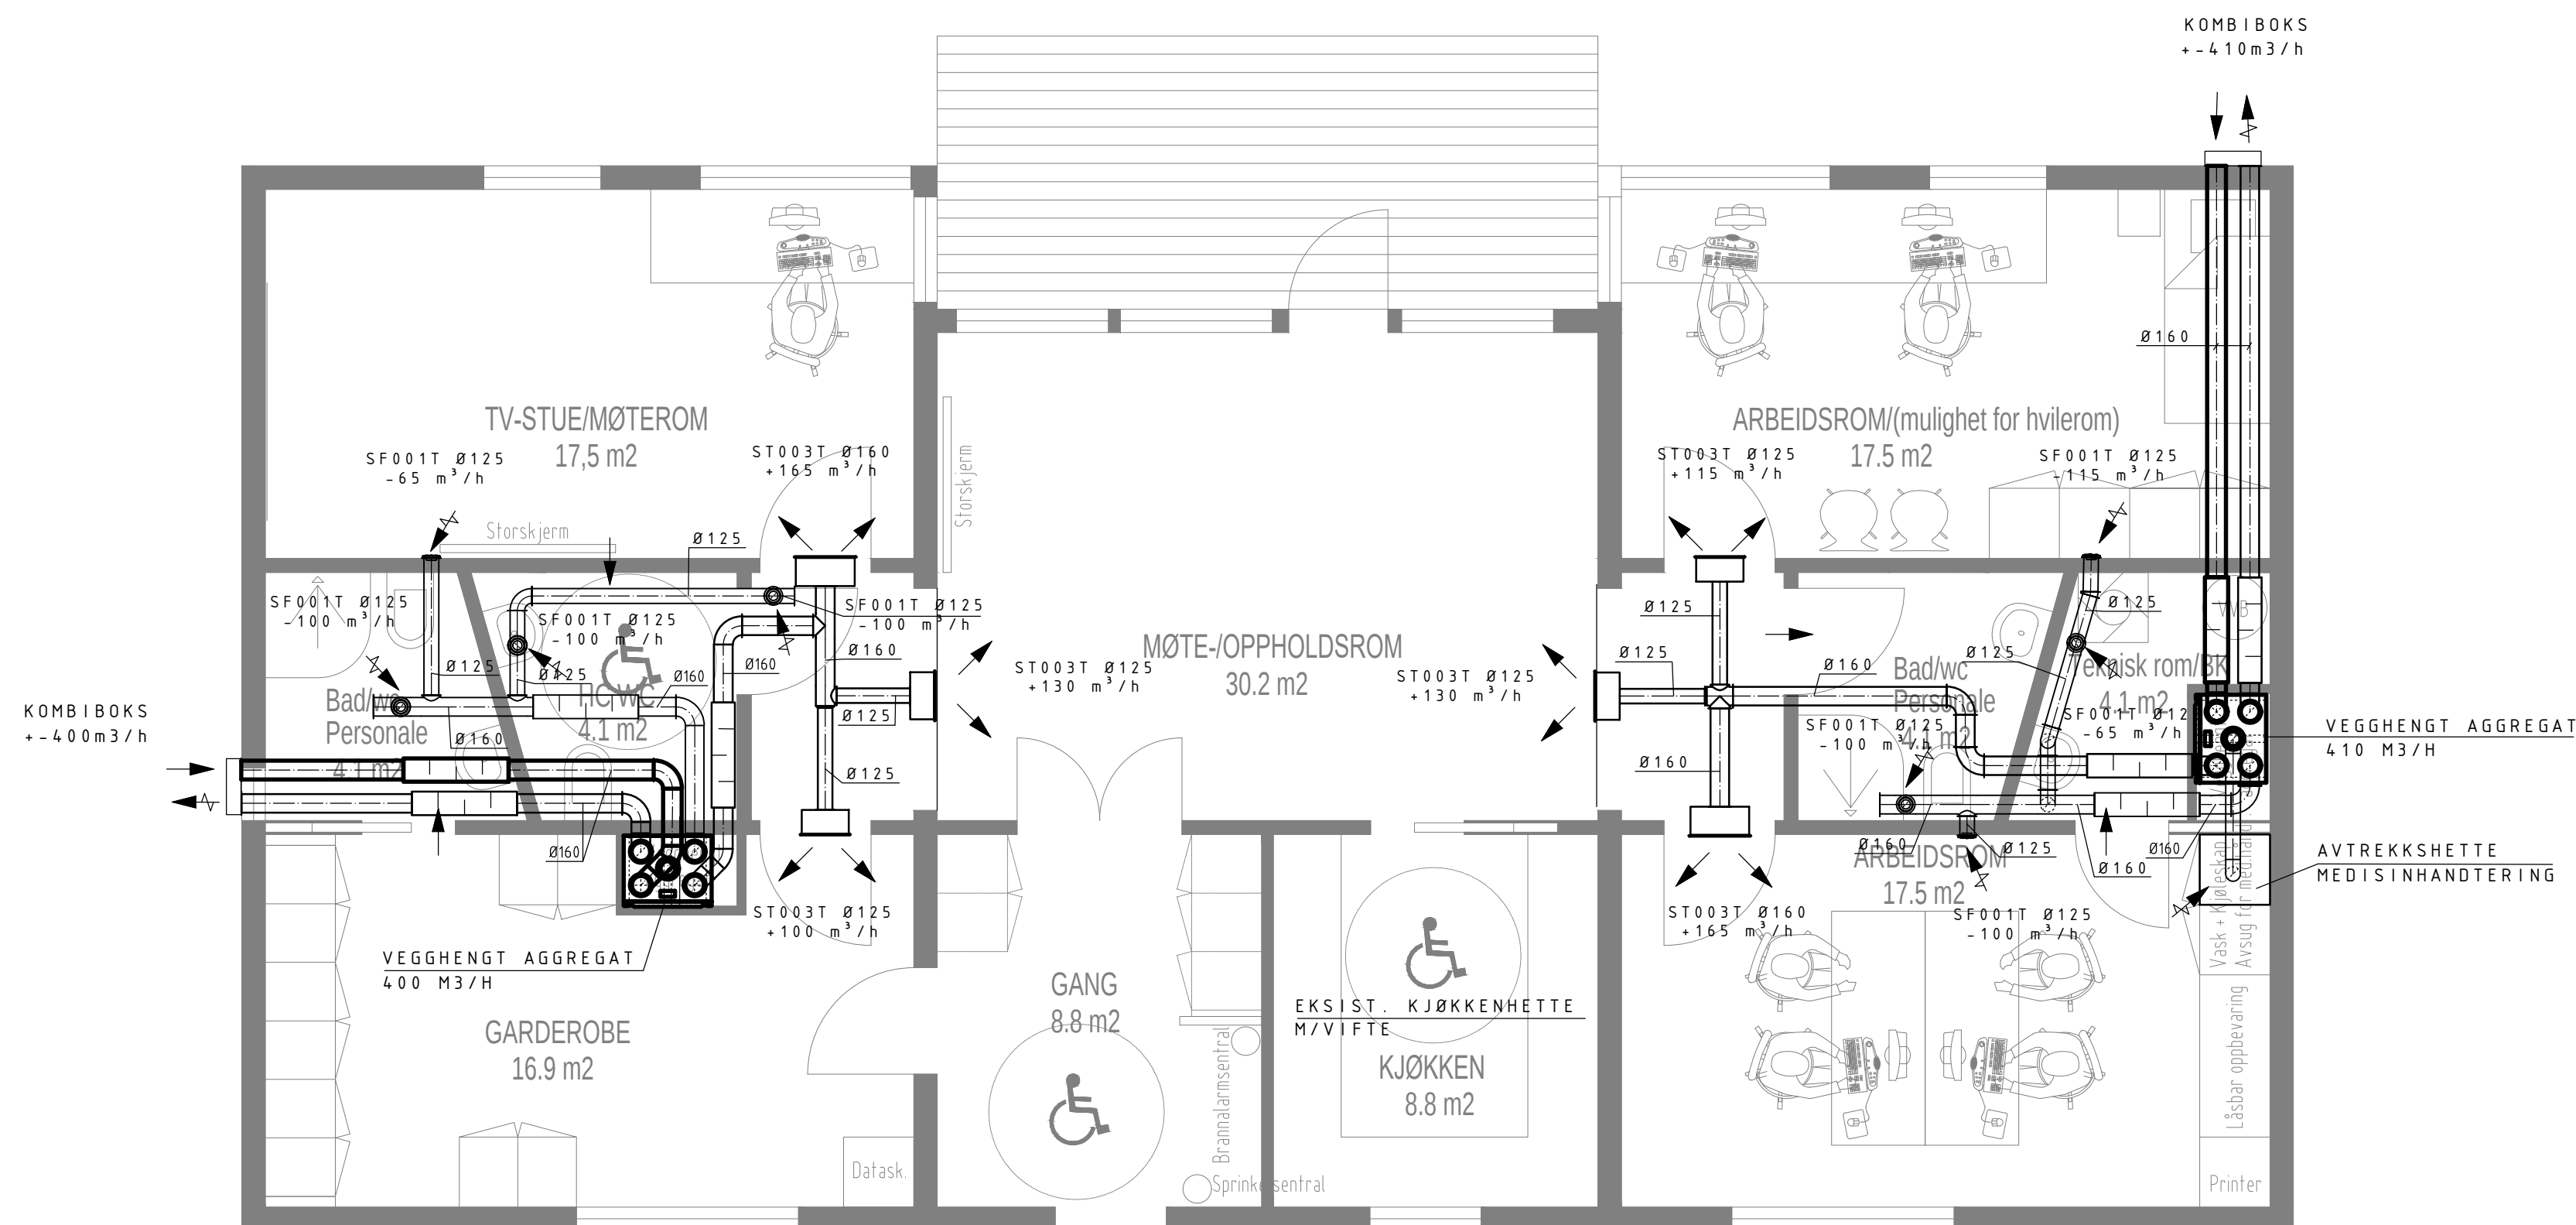

B	01	TILBUDSTEGNING		OYRO	OYRO	OYRO	01.10.2020
Status	Rev.	Endring		Utført	Konfr.	Ansv.	Dato
BERGEN KOMMUNE EBF				oyro	oyro	oyro	04.09.20
				Målestokk 1:50			Format A2
AURDALSLIA 3C. OMBYGGING TIL TJENESTEBASE							
1. ETASJE VVS-ANLEGG				Oppdragsleder: HABJ			
				Oppdragsnr. 10215950			
SWECO  SWECO Norge AS Storetveitvegen 98, 5072 Bergen TLF.: 55 27 50 00 FAX.: 55 27 50 01				Disiplin: V	Løpenummer: 053		Status: Rev: B 01