
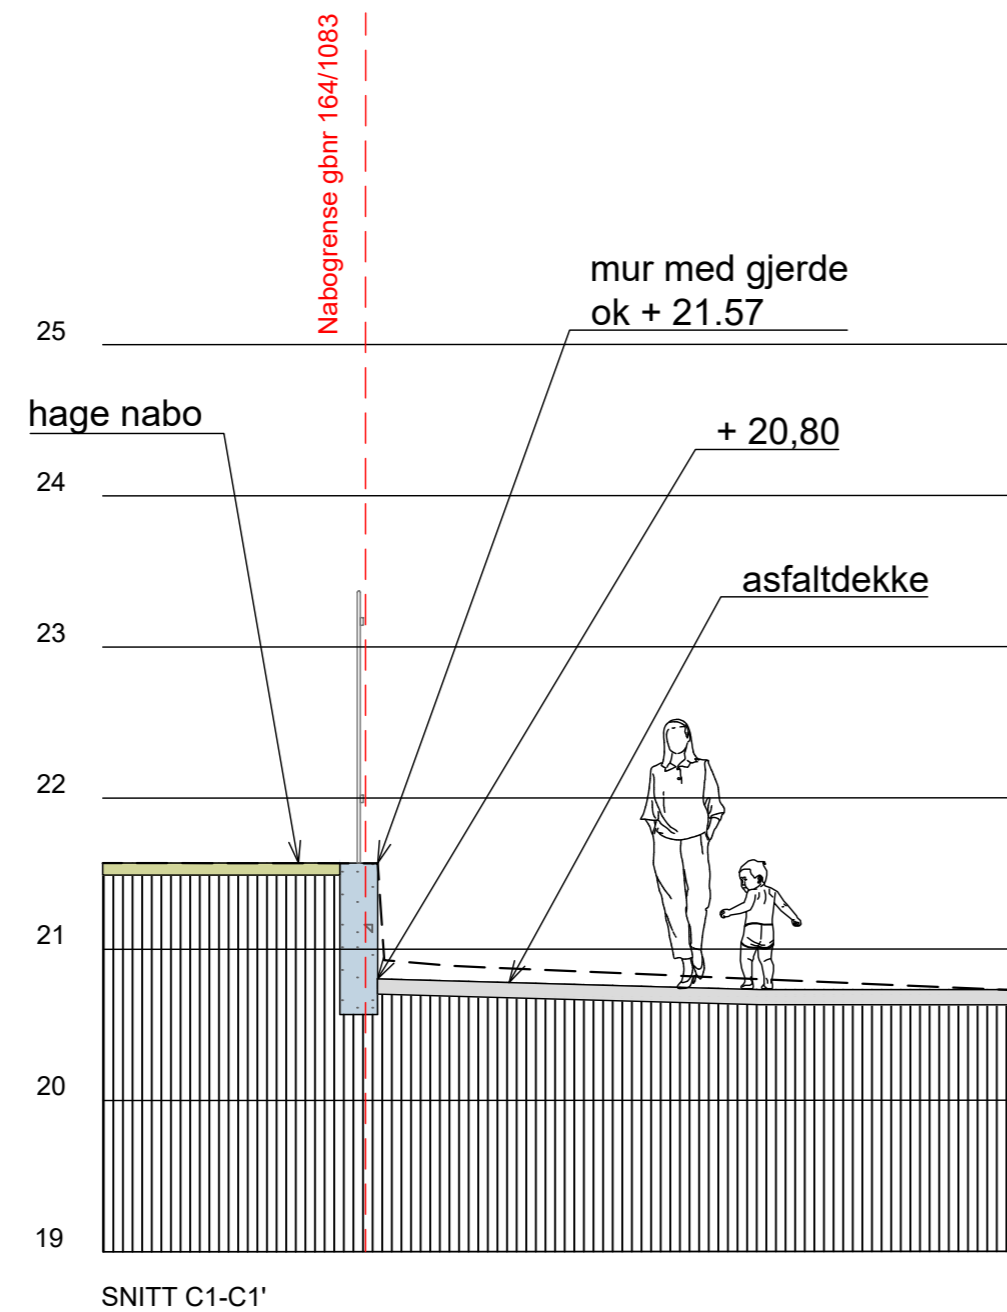


N:\51636\5163698\BIM\520 Rosetårnet barnehage\LARK\Detaljer\Rosetårnet_mur oppriss.dwg - KM - Plottet: 2021-05-30, 16:49:49 - LAYOUT = L-77-20-03"

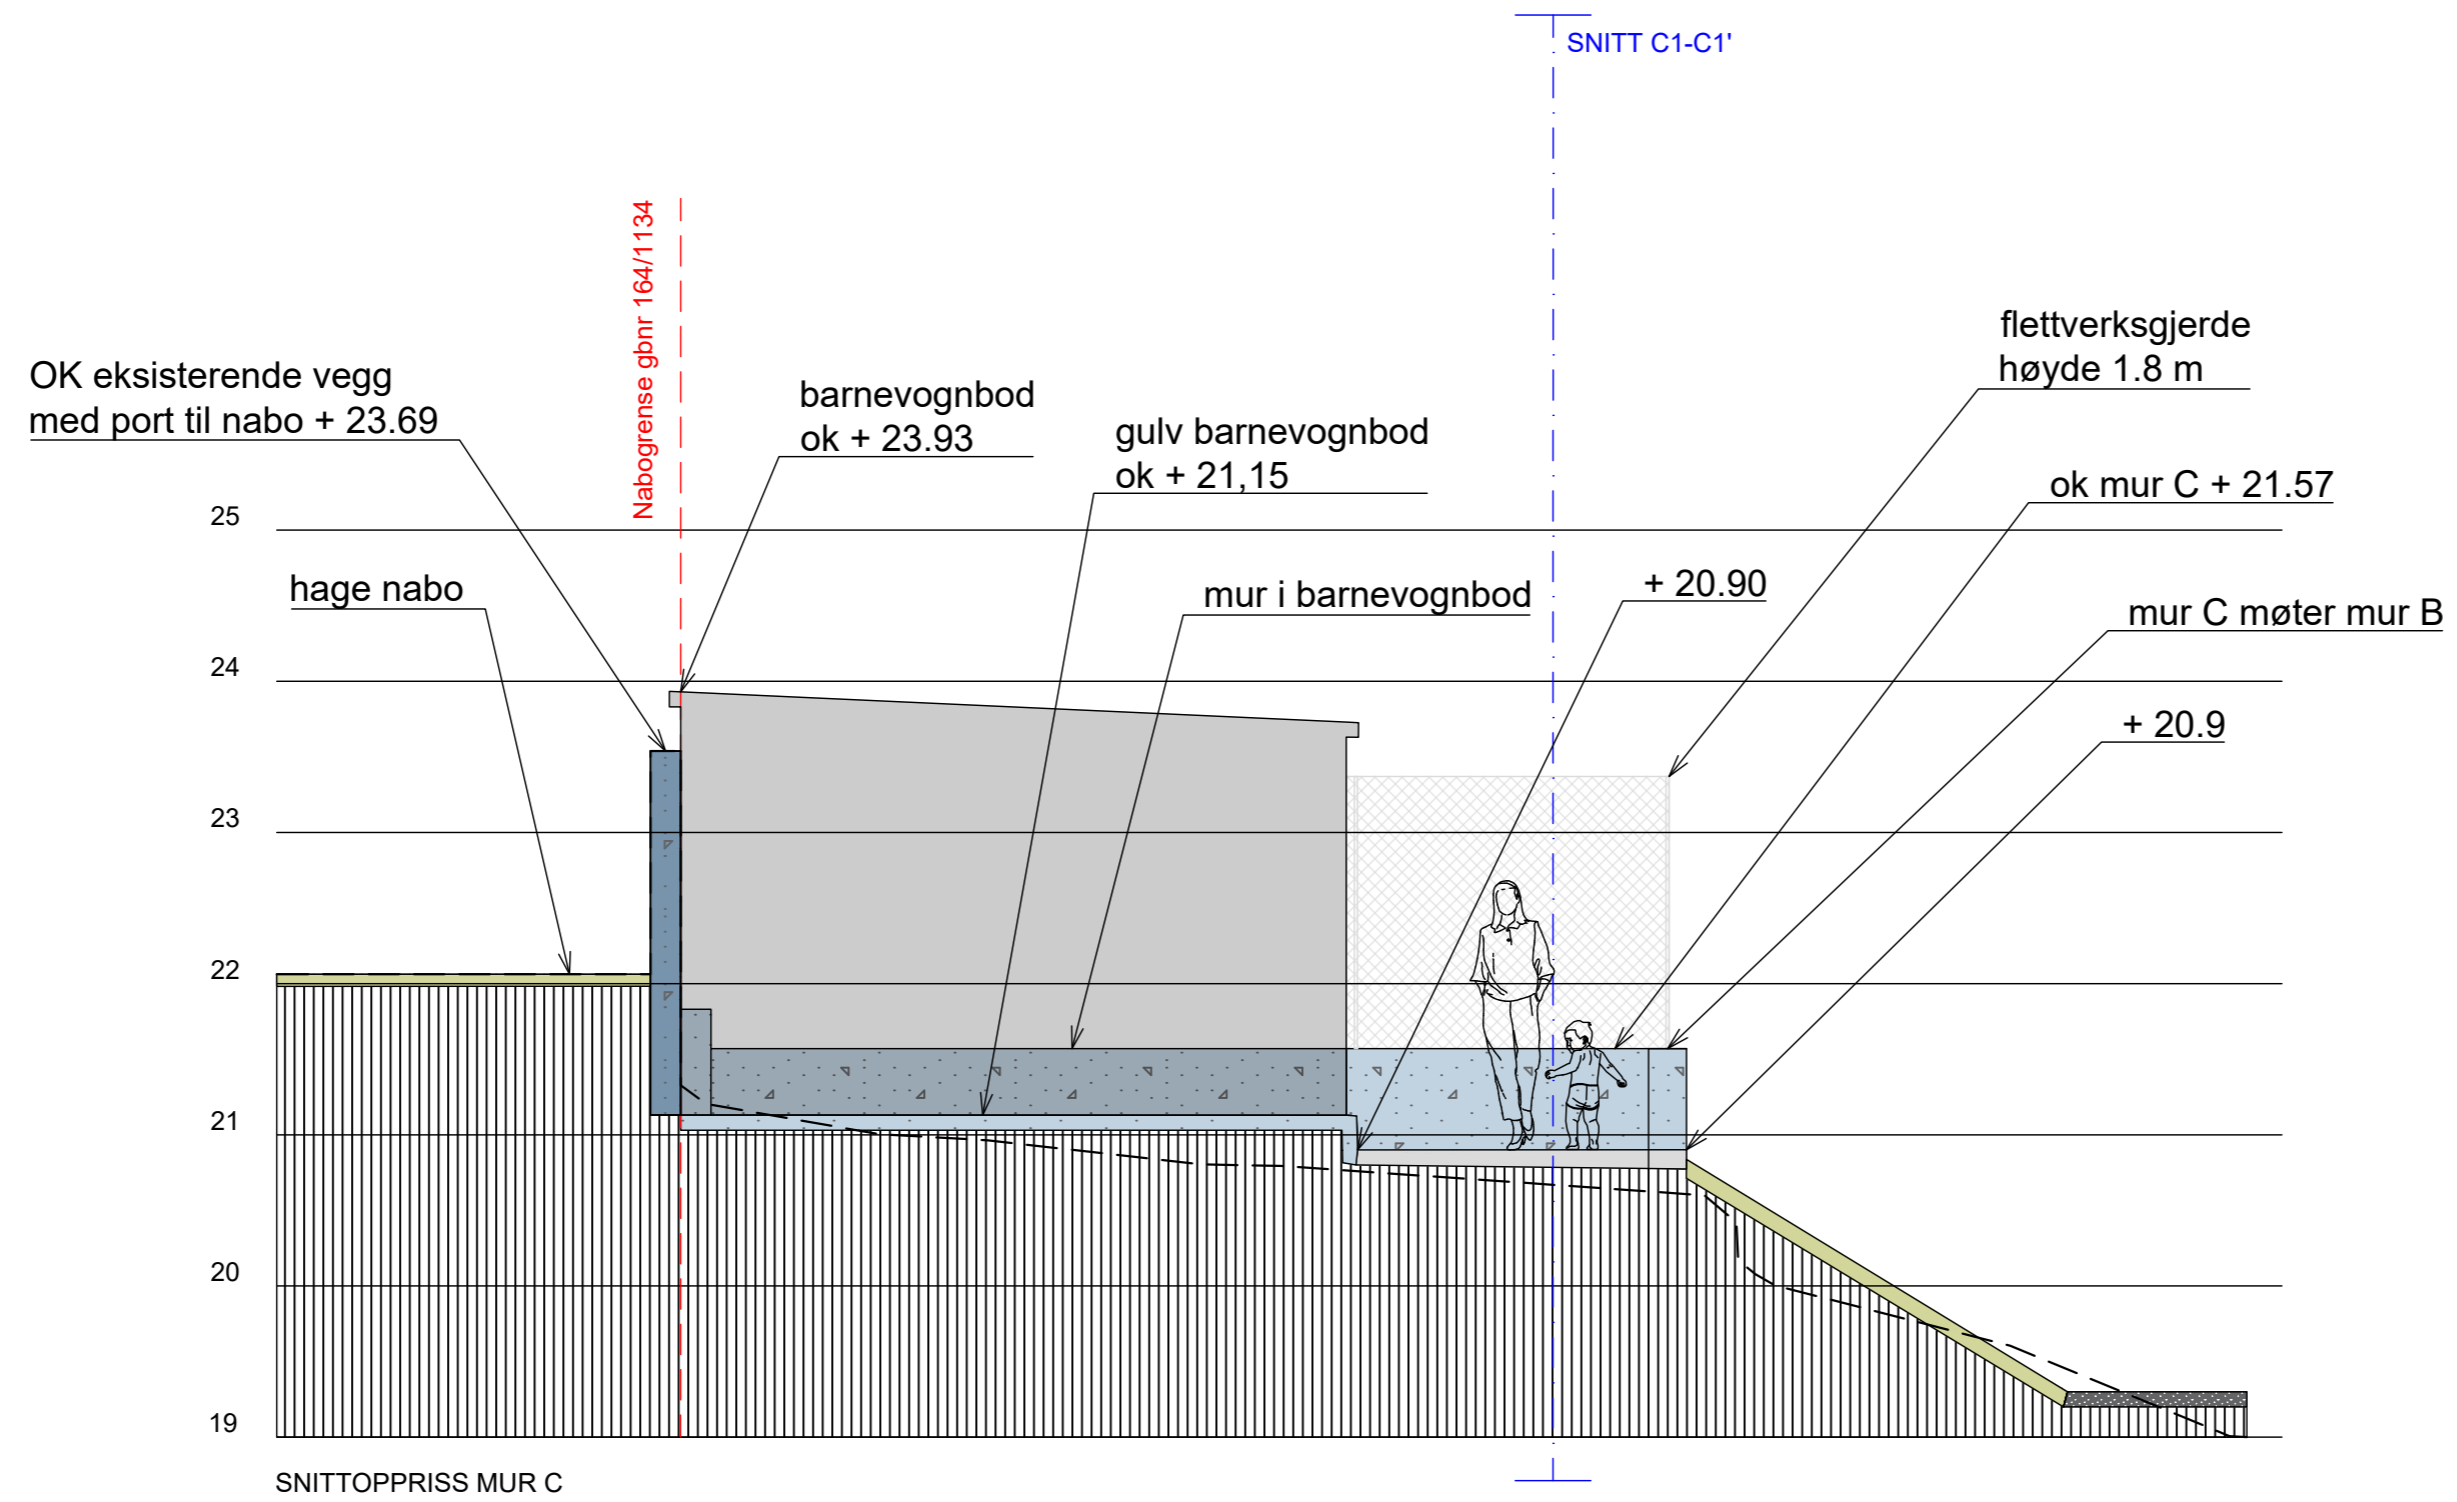

F01	2021-05-21	Konkurransesgrunnlag	RuGjer	KM	KM
Rev.	Dato	Beskrivelse	Utarbeidet	Fagkontroll	Godkjent
<p>Dette dokumentet er utarbeidet av Norconsult AS som del av det oppdraget som fremgår nedenfor. Opphavsretten tilhører Norconsult AS. Dokumentet må bare benyttes til det formål som oppdragsavtalen beskriver, og må ikke kopieres eller gjøres tilgjengelig på annen måte eller i større utstrekning enn formålet tilsier.</p>					
Bergen kommune				Målestokk (gjelder A2) 1:50	
Rosetårnet barnehage Mur C					
Norconsult		Oppdragsnummer 5163698	Tegningsnummer L-77-20-03	Revisjon F01	