
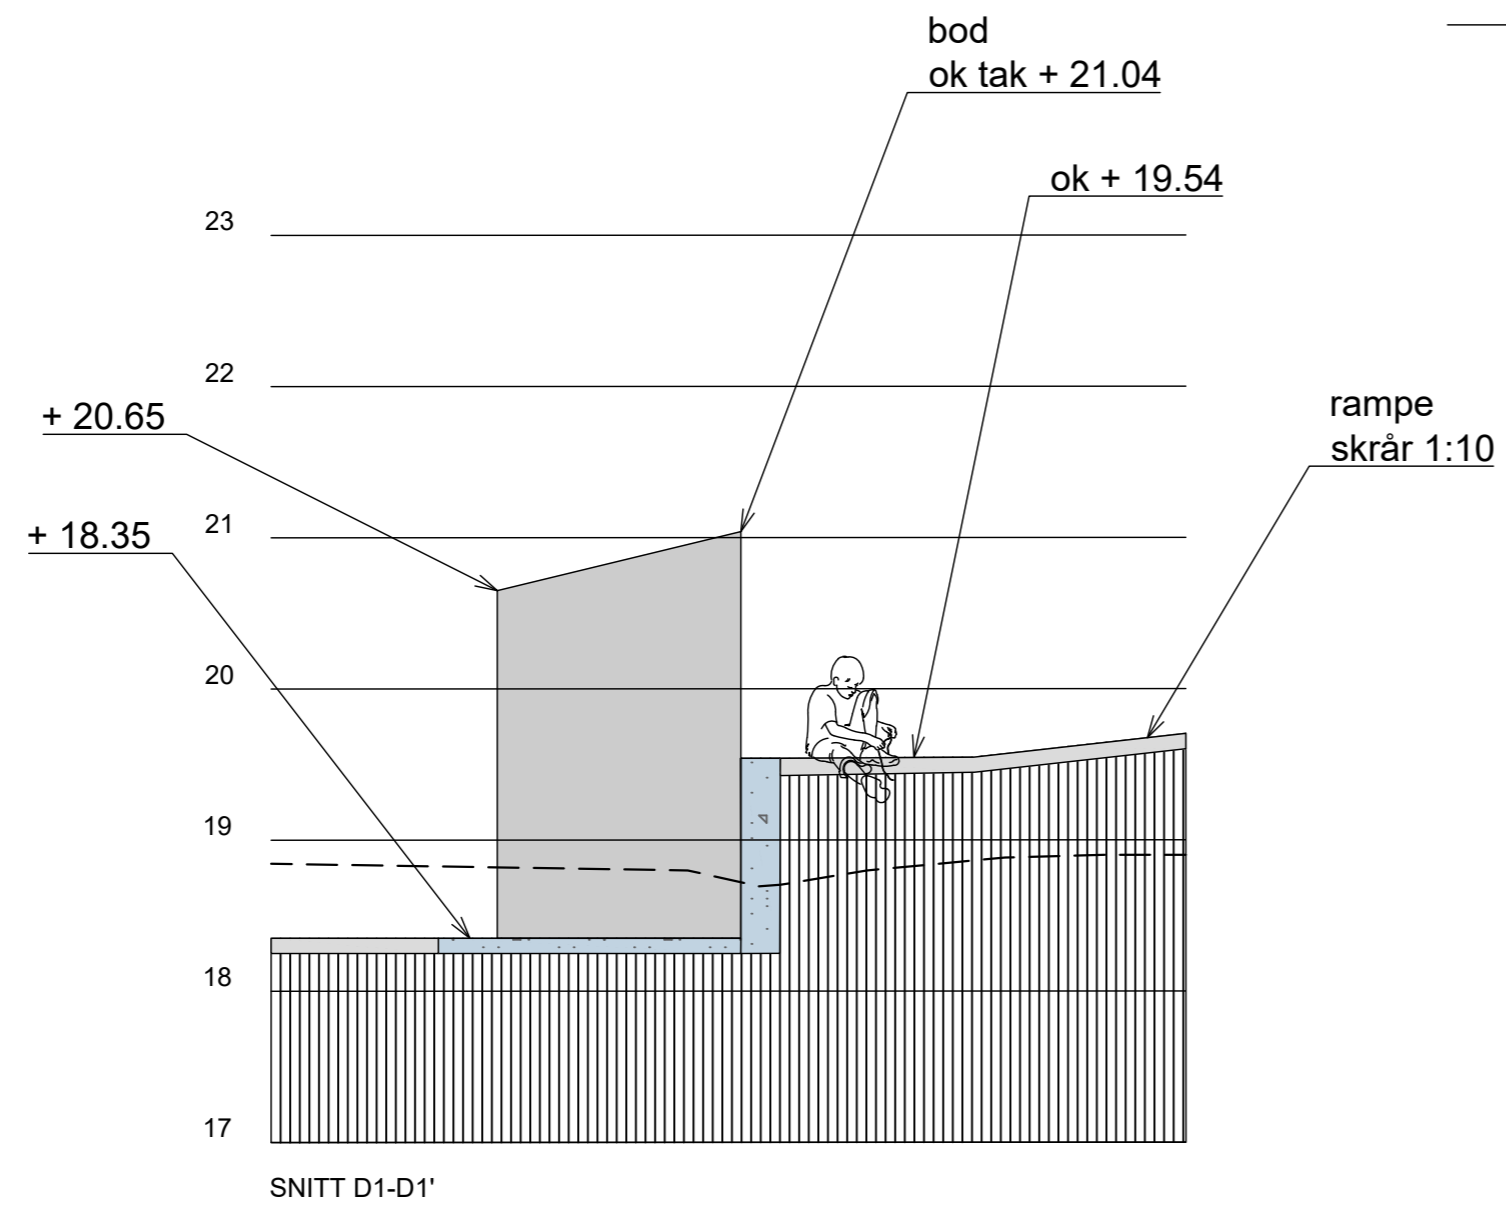


N:\51636\5163698\BIM\520 Rosetårnet barnehage\LARKIDetajler\Rosetårnet_mur oppriss.dwg - KM - Plottet: 2021-05-30, 16:50:11 - LAYOUT = L-77-20-04"

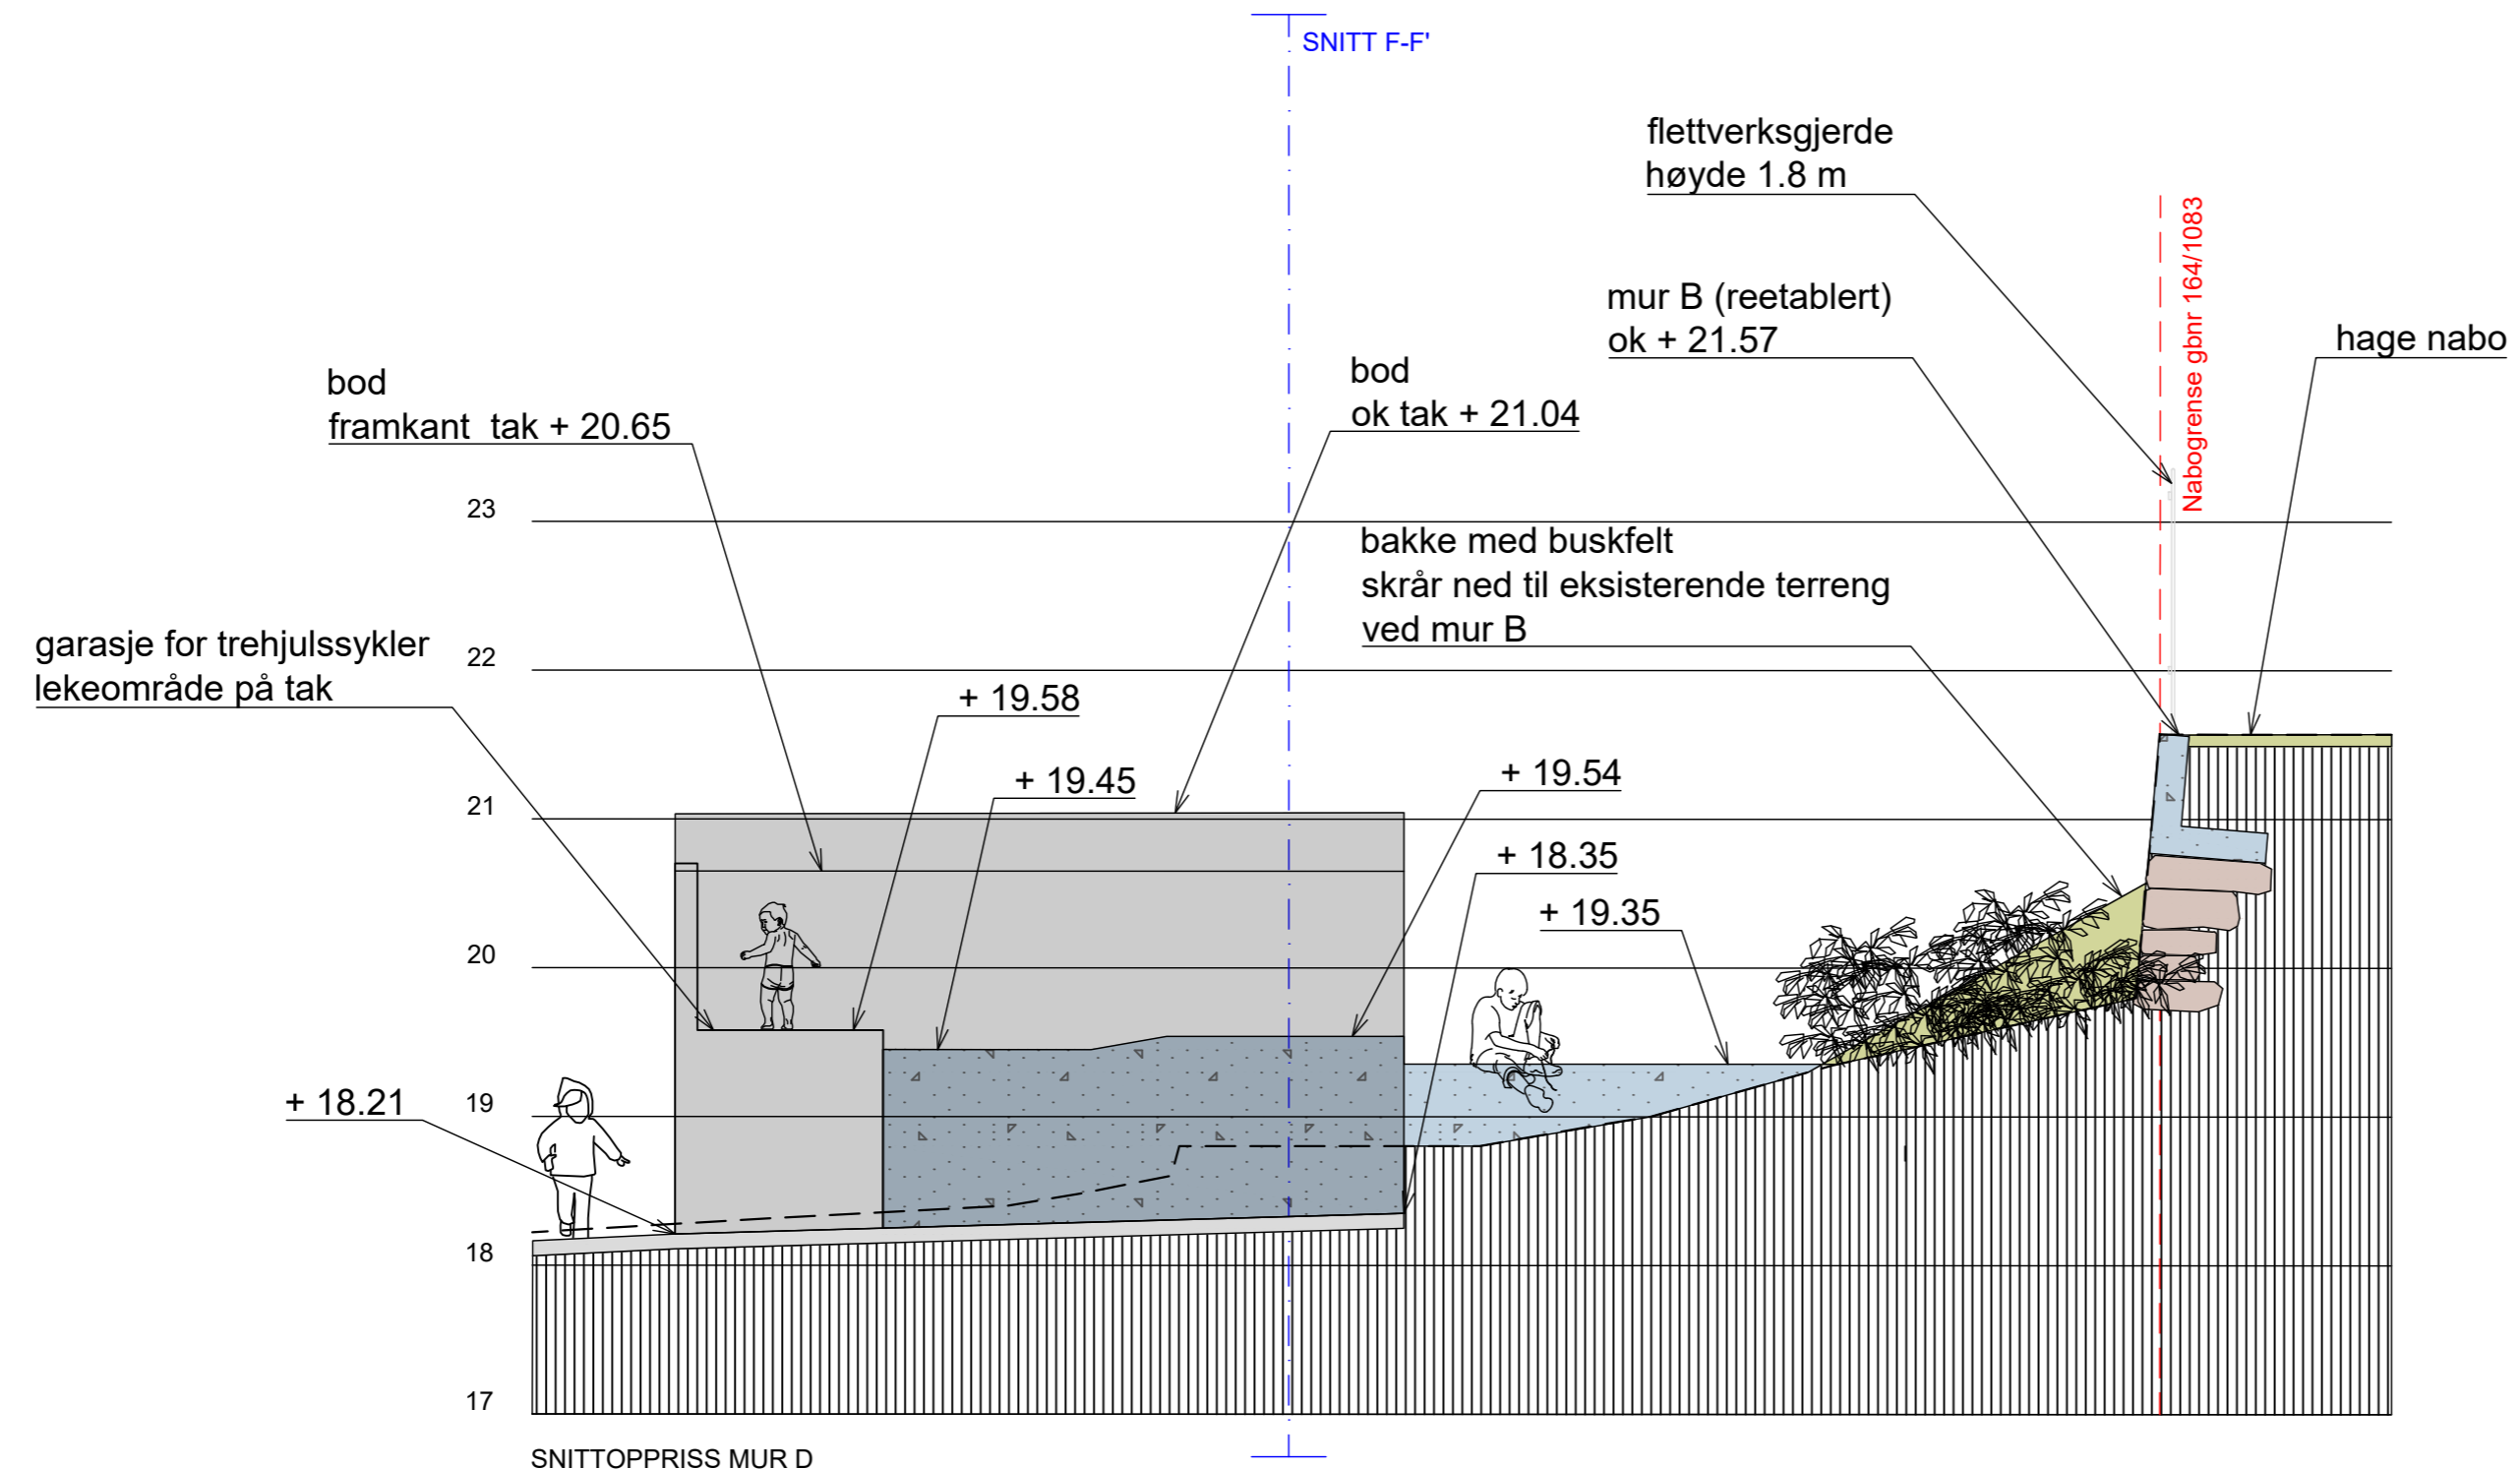

F01	2021-05-21	Konkurransgrunnlag	RuGjer	KM	KM
Rev.	Dato	Beskrivelse	Utarbeidet	Fagkontroll	Godkjent
Dette dokumentet er utarbeidet av Norconsult AS som del av det oppdraget som fremgår nedenfor. Opphavsretten tilhører Norconsult AS. Dokumentet må bare benyttes til det formål som oppdragsavtalen beskriver, og må ikke kopieres eller gjøres tilgjengelig på annen måte eller i større utstrekning enn formålet tilsier.			Målestokk (gjelder A2)		
Bergen kommune				1:50	
Rosetårnet barnehage					
Mur D					
Norconsult		Oppdragsnummer	Tegningsnummer	Revisjon	
		5163698	L-77-20-04	F01	