





SNITT A-A' GJENNOM TRAPP MED REKKVERK

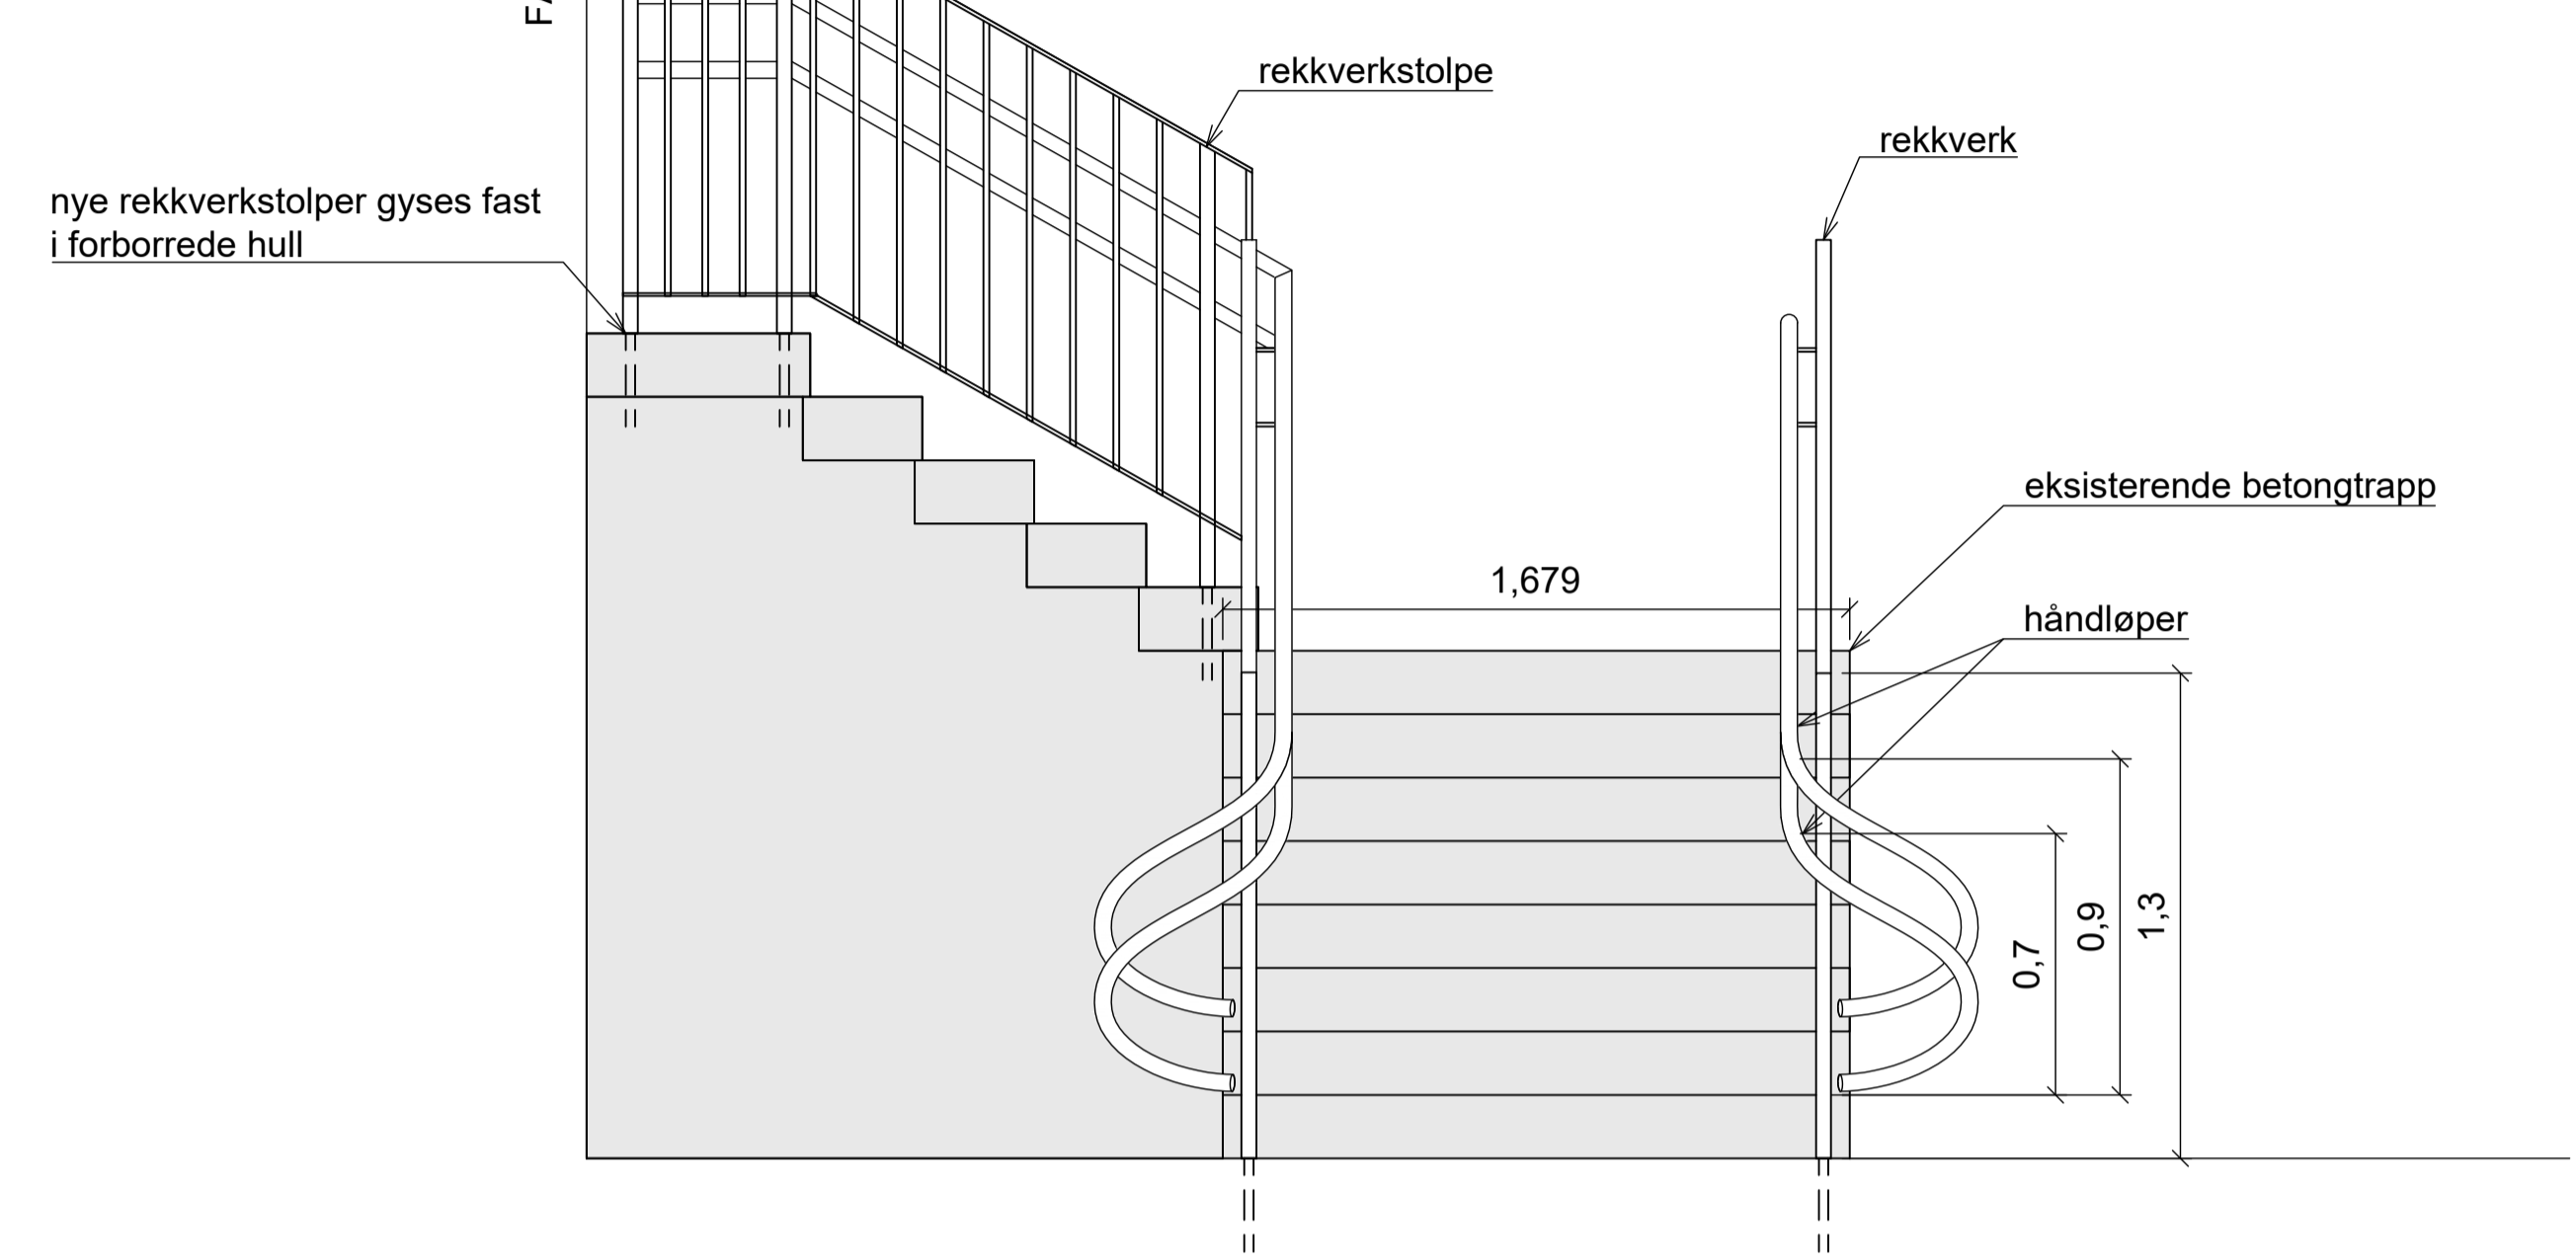


SNITT B-B' GJENNOM TRAPP MED REKKVERK

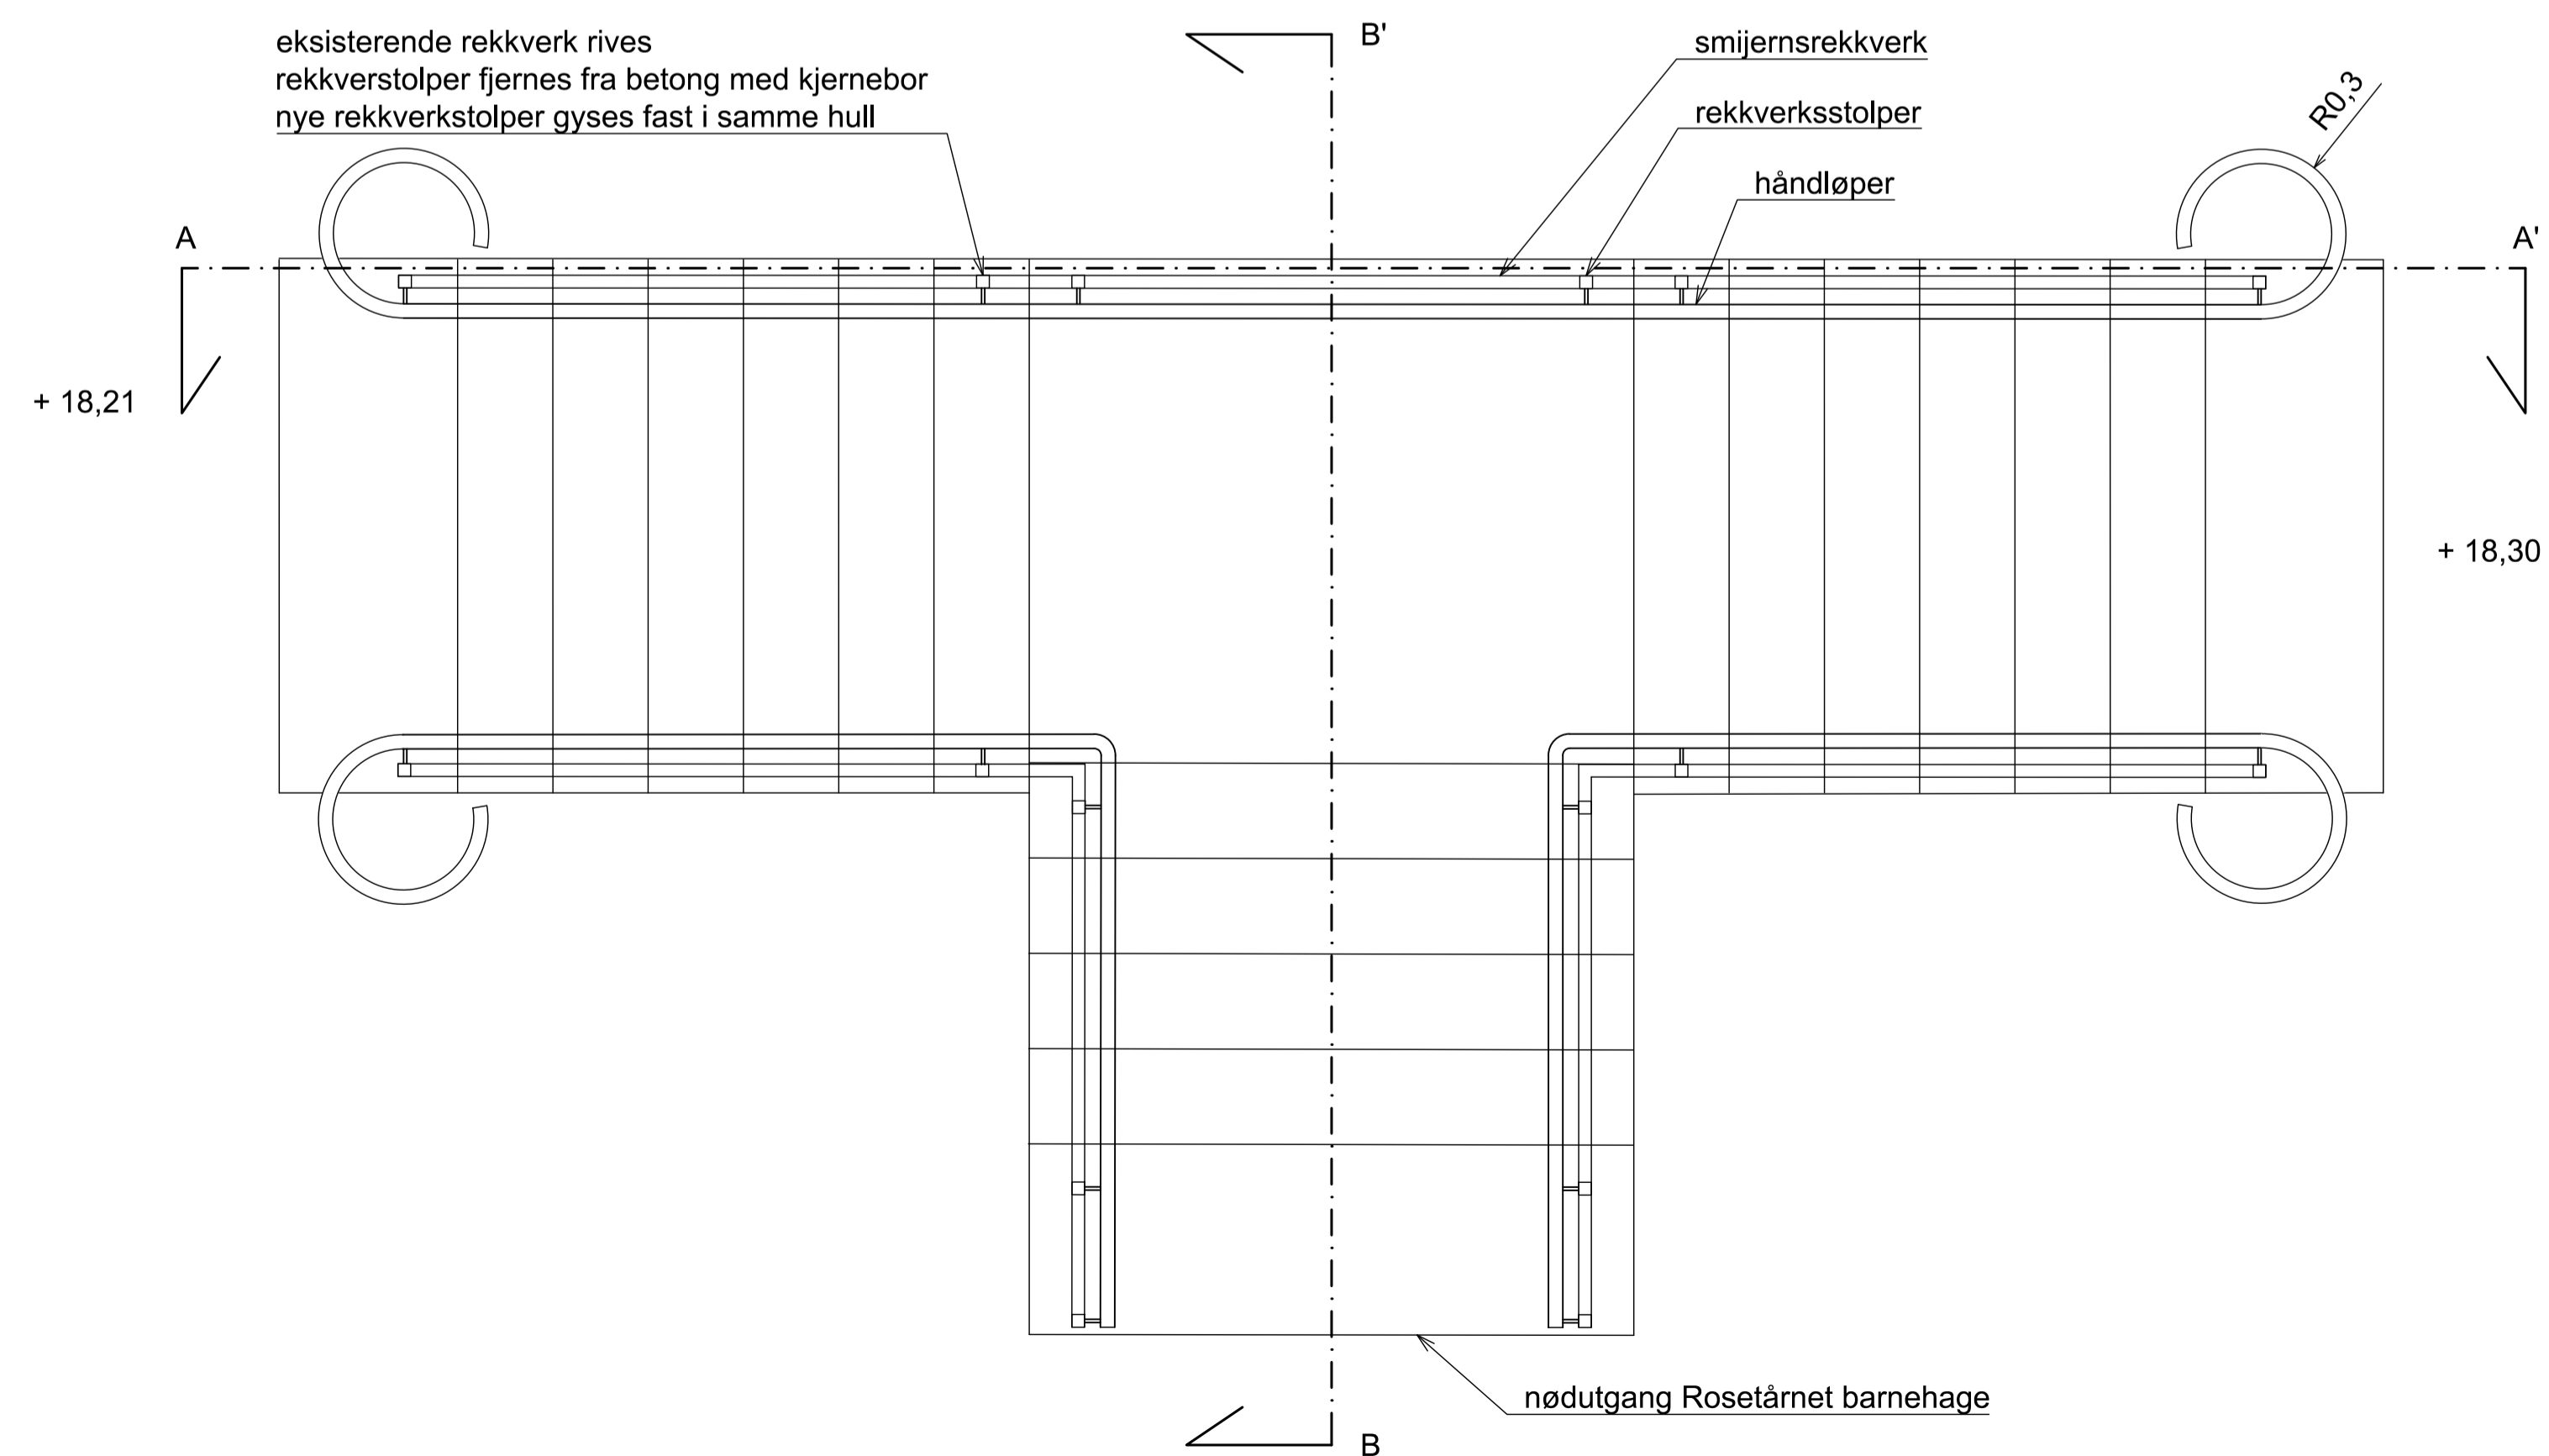

PLAN TRAPP MED REKKVERK

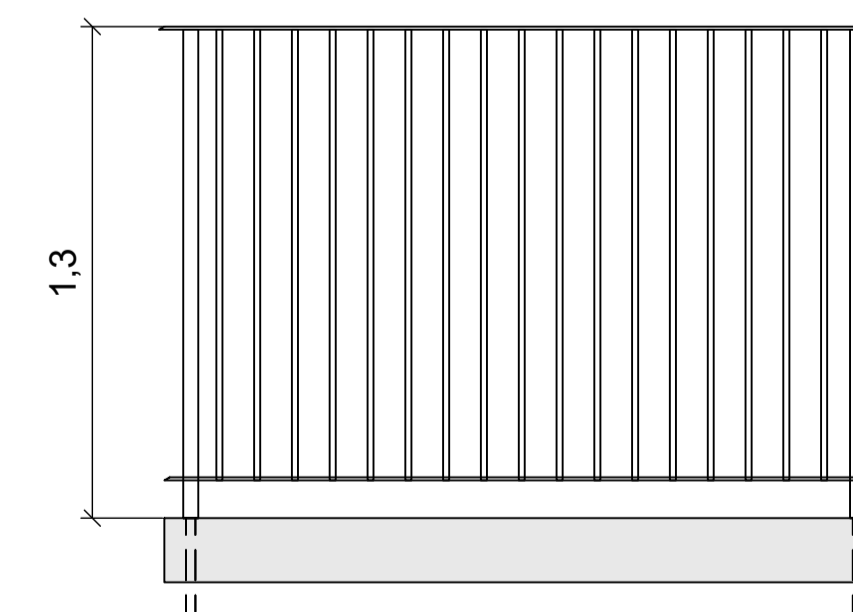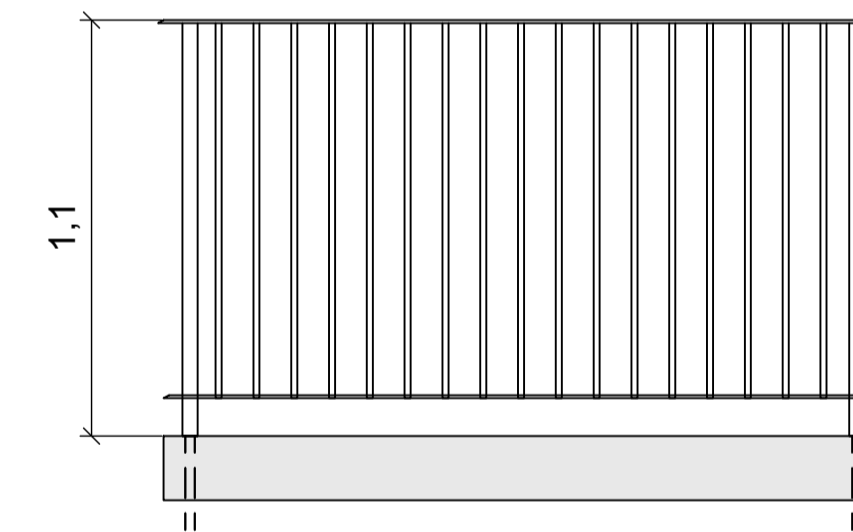

REKKVERK HØYDE 1,1M, 1,3M OG 1,5M

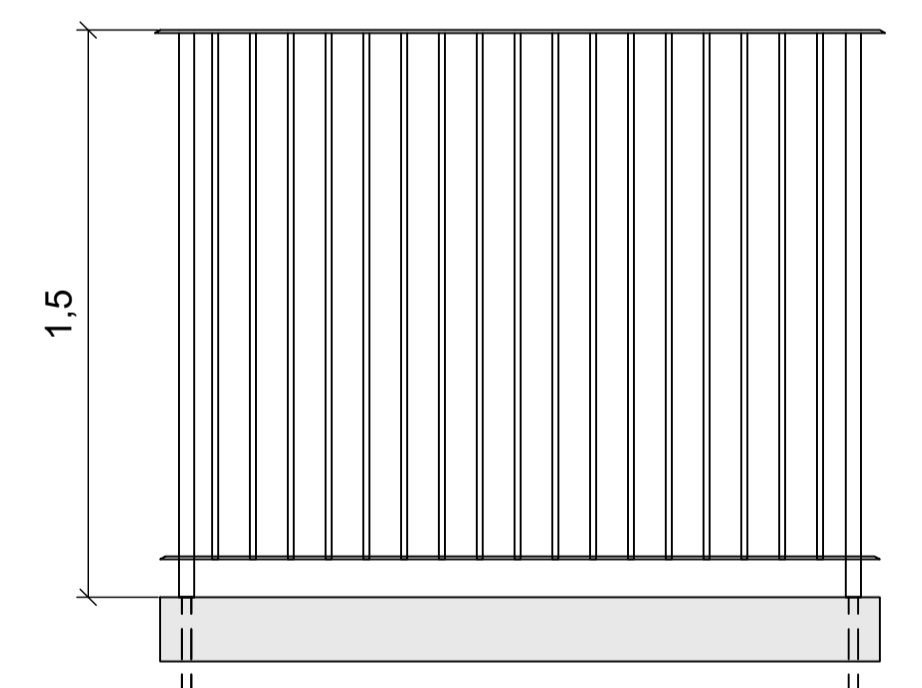

Rev.	Dato	Beskrivelse	Utarbeidet	Fagkontroll	Godkjent
F01	2021-05-21	Konkurransegrunnlag	RuGjer	KM	KM

Dette dokumentet er utarbeidet av Norconsult AS som del av det oppdraget som fremgår nedenfor. Opphavsretten tilhører Norconsult AS. Dokumentet må bare benyttes til det formål som oppdragsavtalen beskriver, og må ikke kopieres eller gjøres tilgjengelig på annen måte eller i større utstrekning enn formålet tilsier.

Bergen kommune Målestokk (gjelder A1)  
1:20

Rosetårnet barnehage  
Plan og prinsippsnitt - smijerns rekkverk