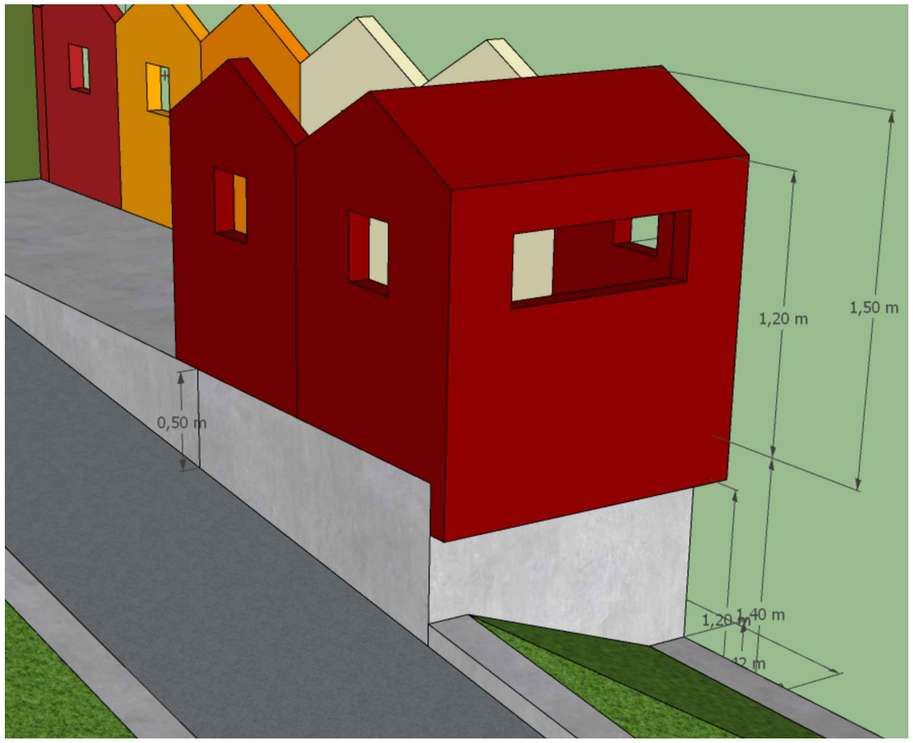
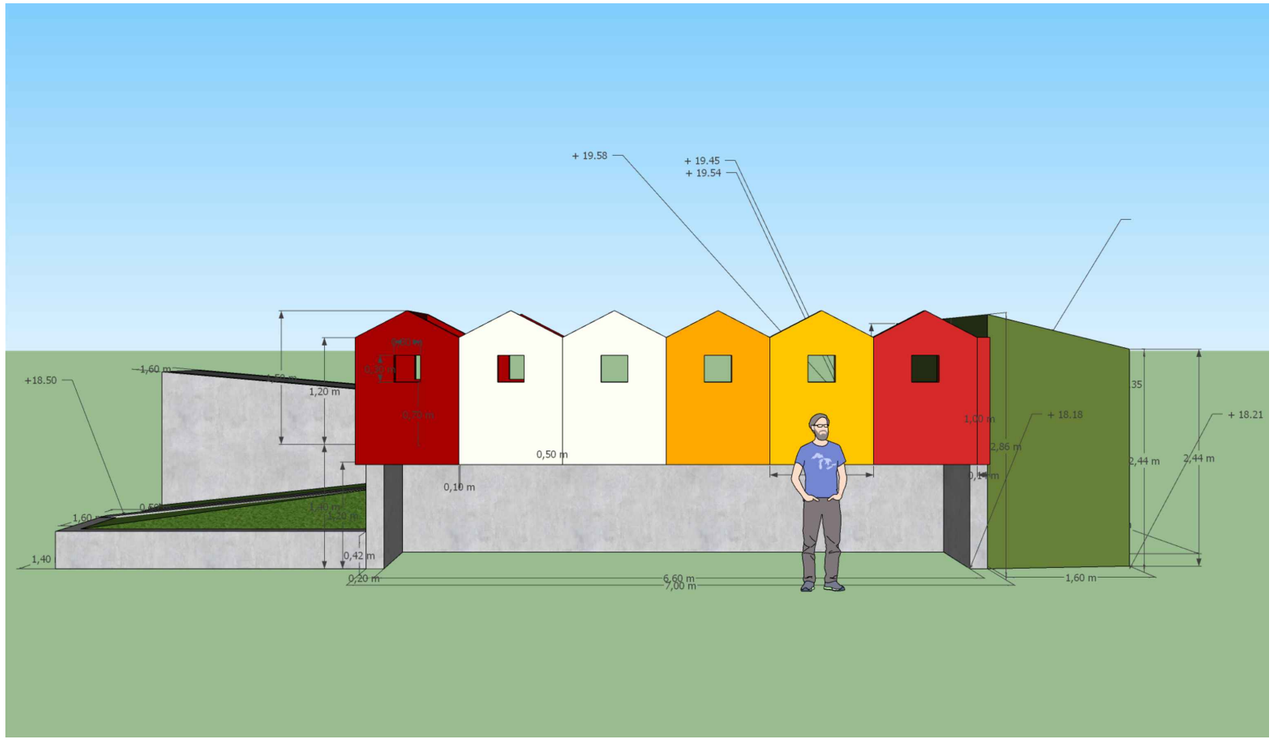
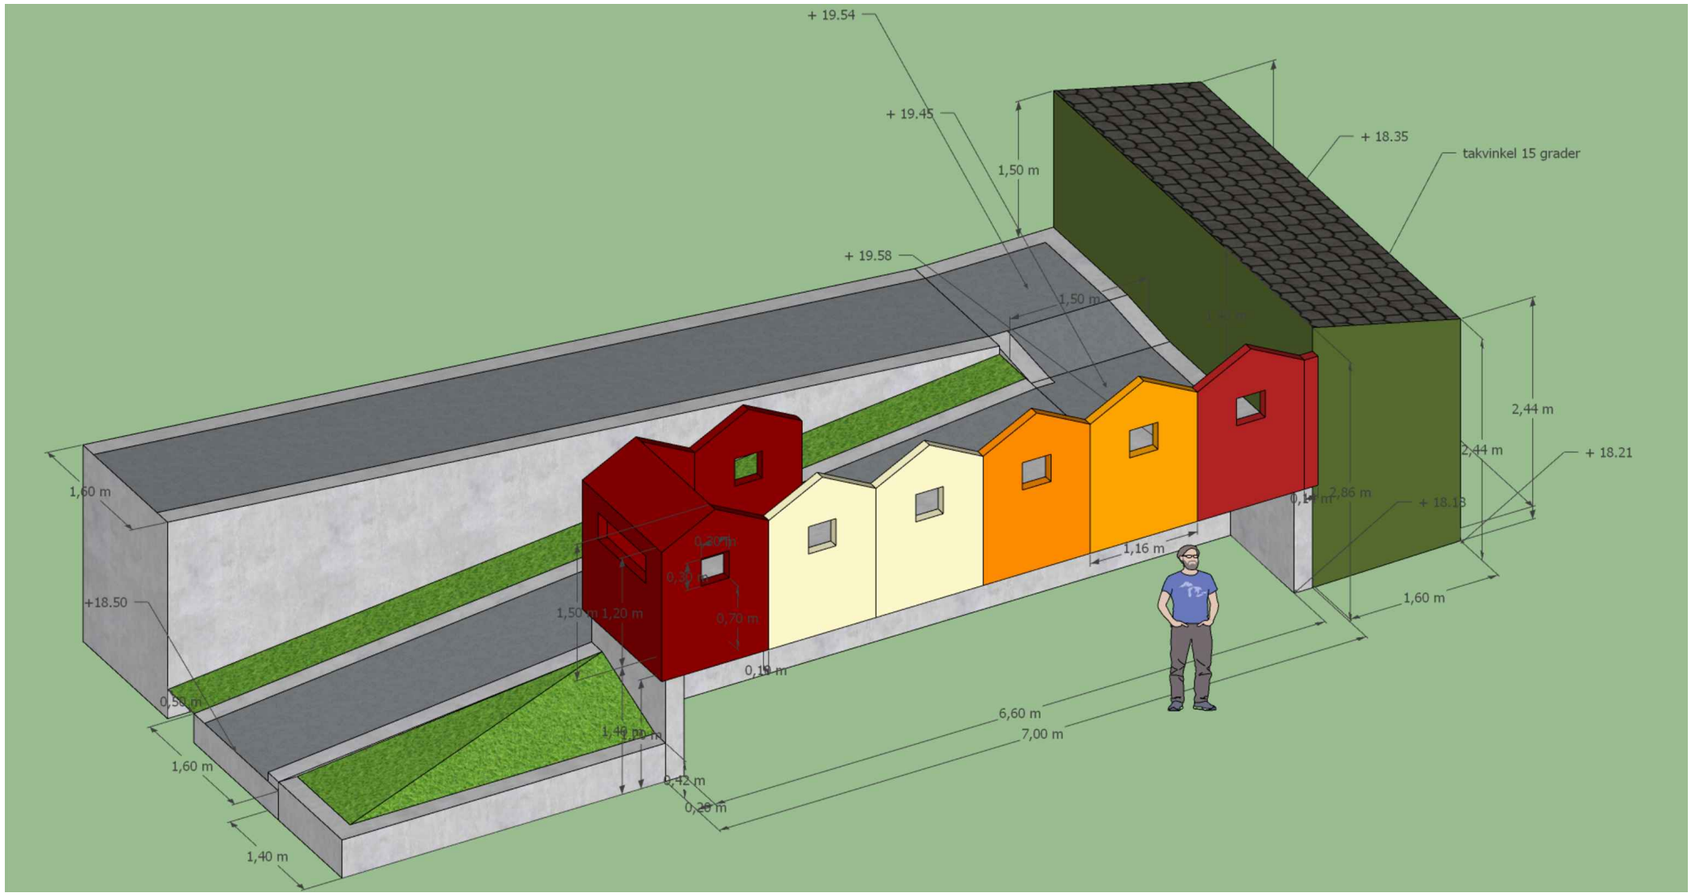



| F01 | 2021-05-21 | Konkurransegrunnlag | RuGjer | KM | KM |
|---|---|---|---|---|---|
| Rev. | Dato | Beskrivelse | Utarbeidet | Fagkontroll | Godkjent |

Dette dokumentet er utarbeidet av Norconsult AS som del av det oppdraget som fremgår nedenfor. Opphavsretten tilhører Norconsult AS. Dokumentet må bare benyttes til det formål som oppdragsavtalen beskriver, og må ikke kopieres eller gjøres tilgjengelig på annen måte eller i større utstrekning enn formålet tilsier.

Bergen kommune

Målestokk (gjelder A3): -

# Rosetårnet barnehage
# Perspektivtegning garasje, bod og rampe

Norconsult

| Oppdragsnummer | Tegningsnummer | Revisjon |
|---|---|---|
| 5163698 | L-77-40-02 | F01 |

"N:\516\36\5163698\BIM\520 Rosetårnet barnehage\LARK\Detaljer\Bod garasje rampe_sketchup.dwg - KM - Plottet: 2021-05-30, 17:11:4 - RASTER = N:\516\36\5163698\520 ROSETÅRNET BARNEHAGE\5 ARBEIDSDOKUMENTER\53 ARK\SKETCHUP\PNG\SKISSE_RUGJER_GARASJE FRONT.PNG, N:\516\36\5163698\520 ROSETÅRNET BARNEHAGE\5 ARBEIDSDOKUMENTER\53 ARK\SKETCHUP\PNG\SKISSE_RUGJER_BOD OG GARASJE.PNG, N:\516\36\5163698\520 ROSETÅRNET BARNEHAGE\5 ARBEIDSDOKUMENTER\53 ARK\SKETCHUP\PNG\SKISSE_RUGJER_BOD BAK.PNG"