


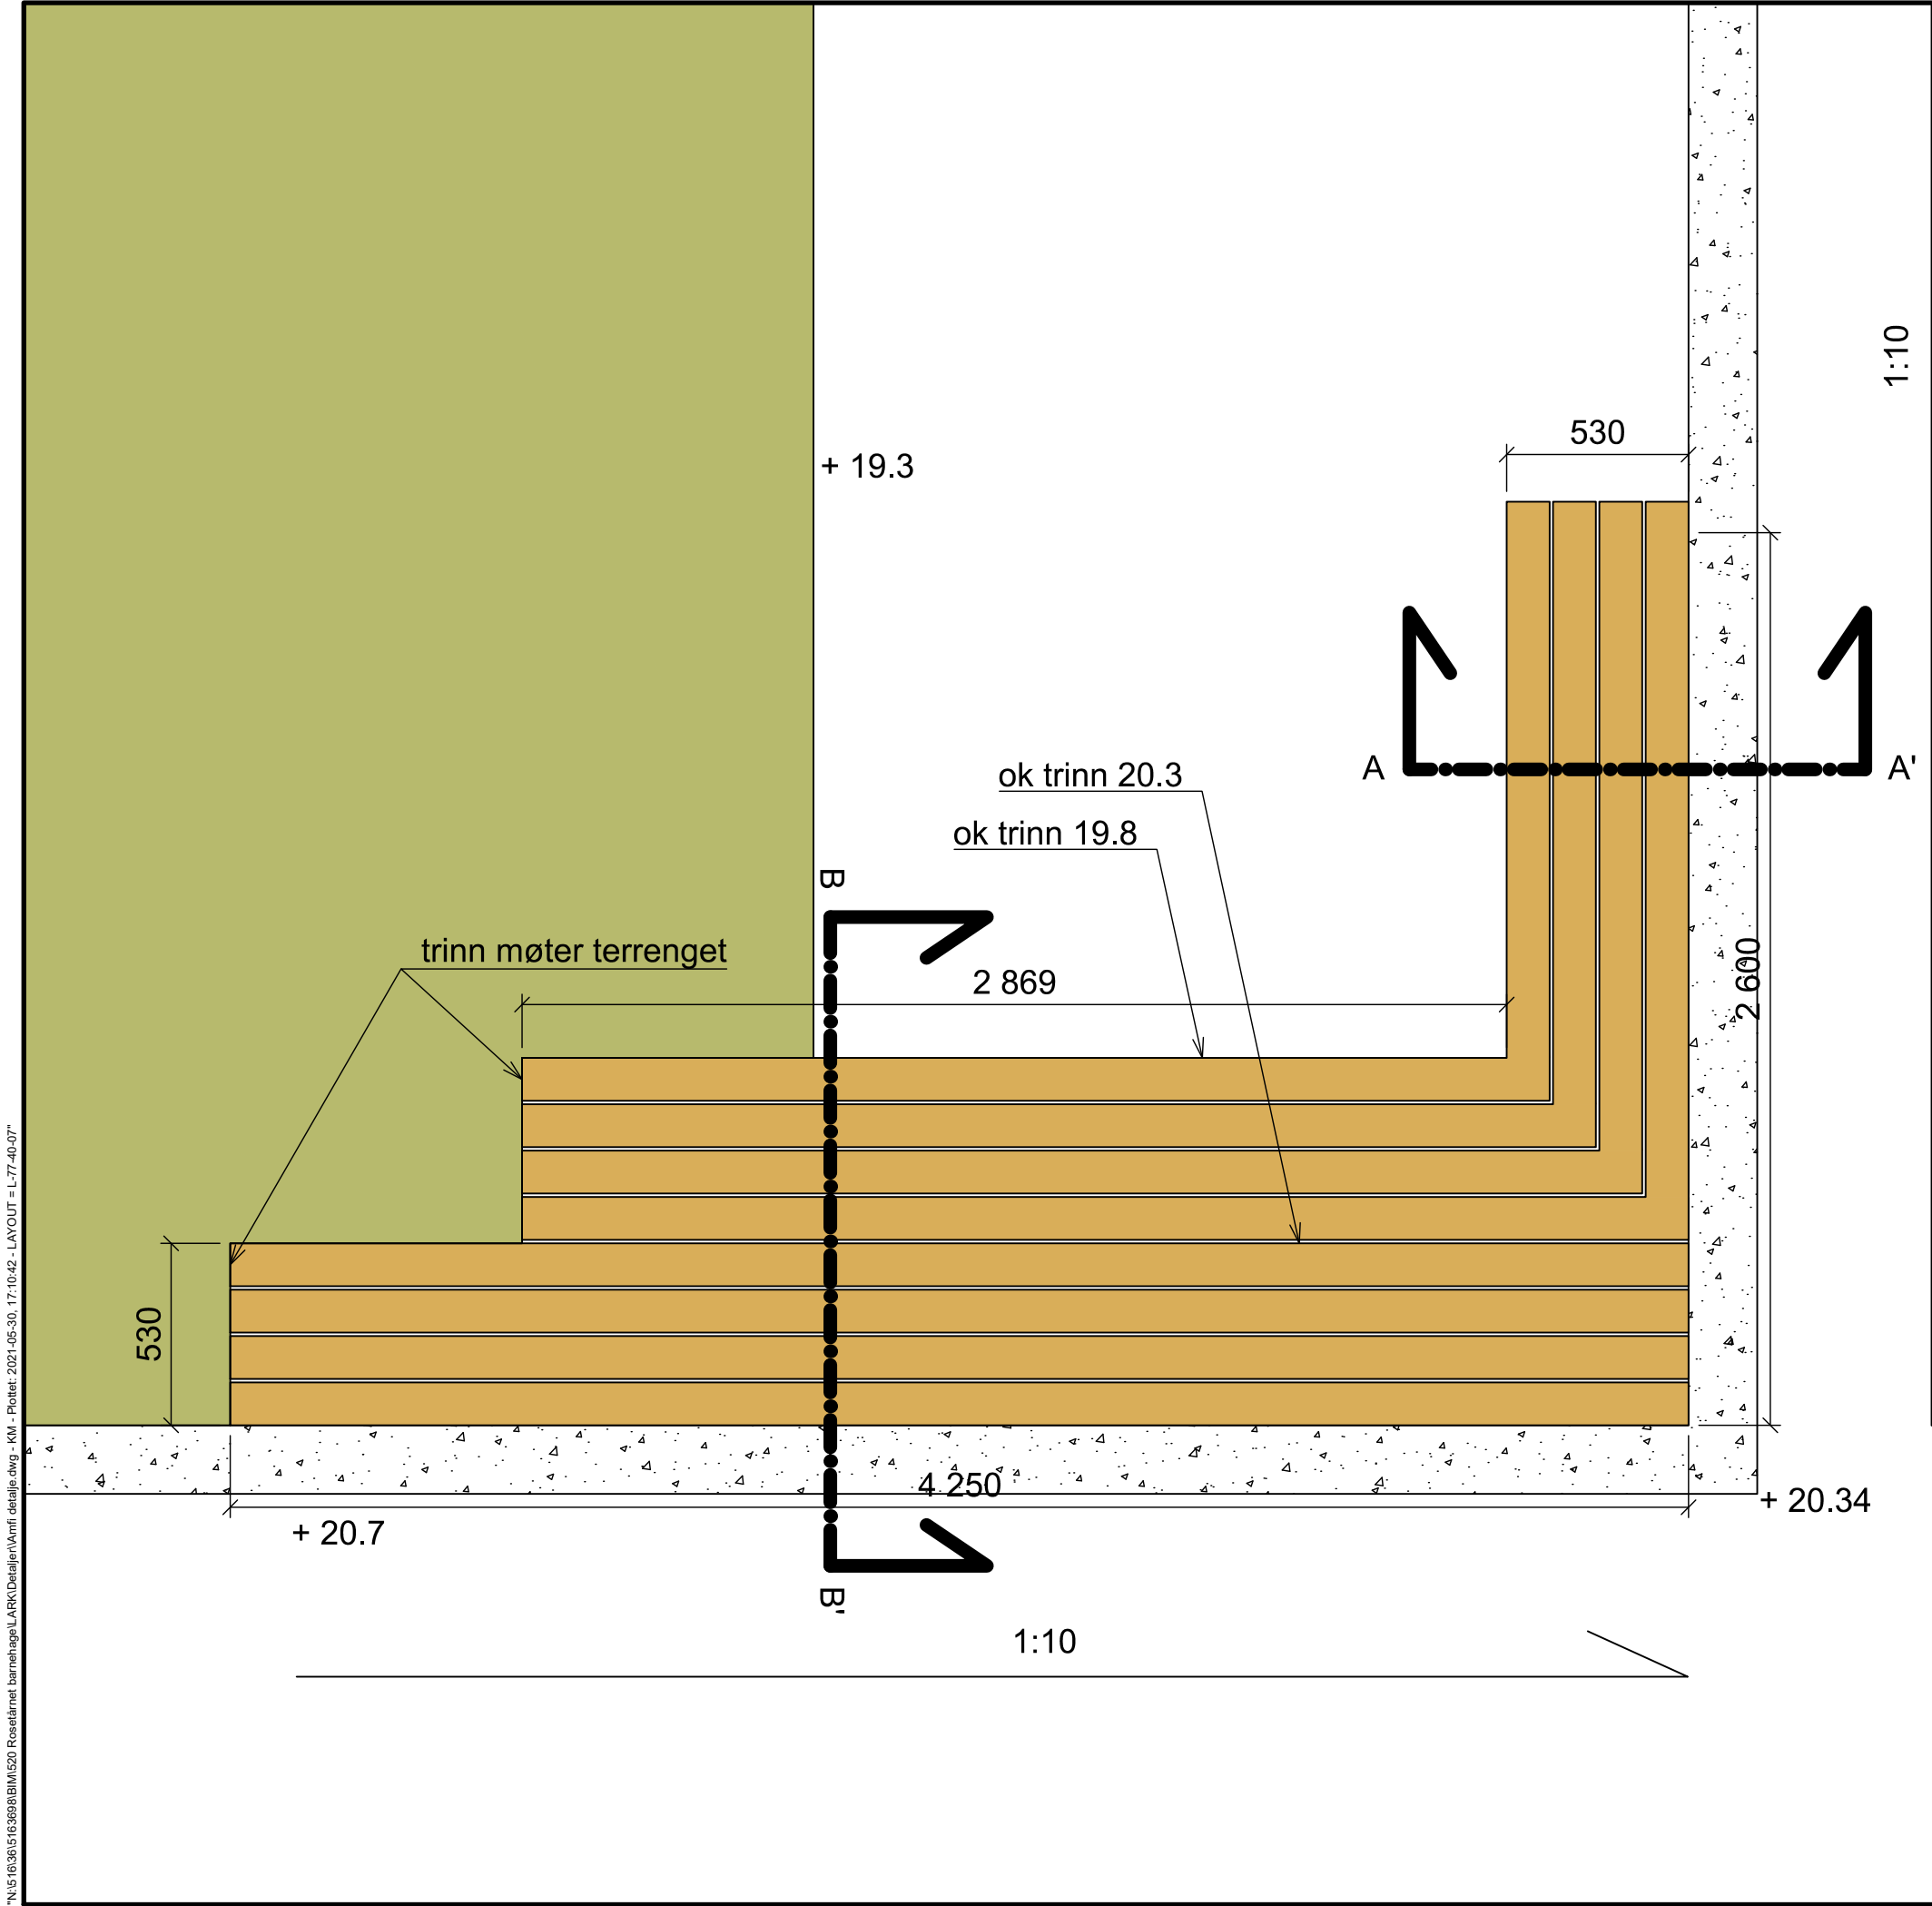

"N:\5163615\63698\BIM\520 Rosetårnet barnehage\LARK\Detailer\Amfi\detail.dwg - KM - Plottet: 2021-05-30, 17:10:42 - LAYOUT = L-77-40-07"

F01	2021-05-21	Konkurransegrunnlag	RuGjer	RunLav	KM
Rev.	Dato	Beskrivelse	Utarbeidet	Fagkontroll	Godkjent
Dette dokumentet er utarbeidet av Norconsult AS som del av det oppdraget som fremgår nedenfor. Opphavsretten tilhører Norconsult AS. Dokumentet må bare benyttes til det formål som oppdragsavtalen beskriver, og må ikke kopieres eller gjøres tilgjengelig på annen måte eller i større utstrekning enn formålet tilsier.					
Bergen kommune					Målestokk (gjelder A3) 1:20
Rosetårnet barnehage Amfi plan					
Norconsult		Oppdragsnummer 5163698	Tegningsnummer L-77-40-07	Revisjon F01	