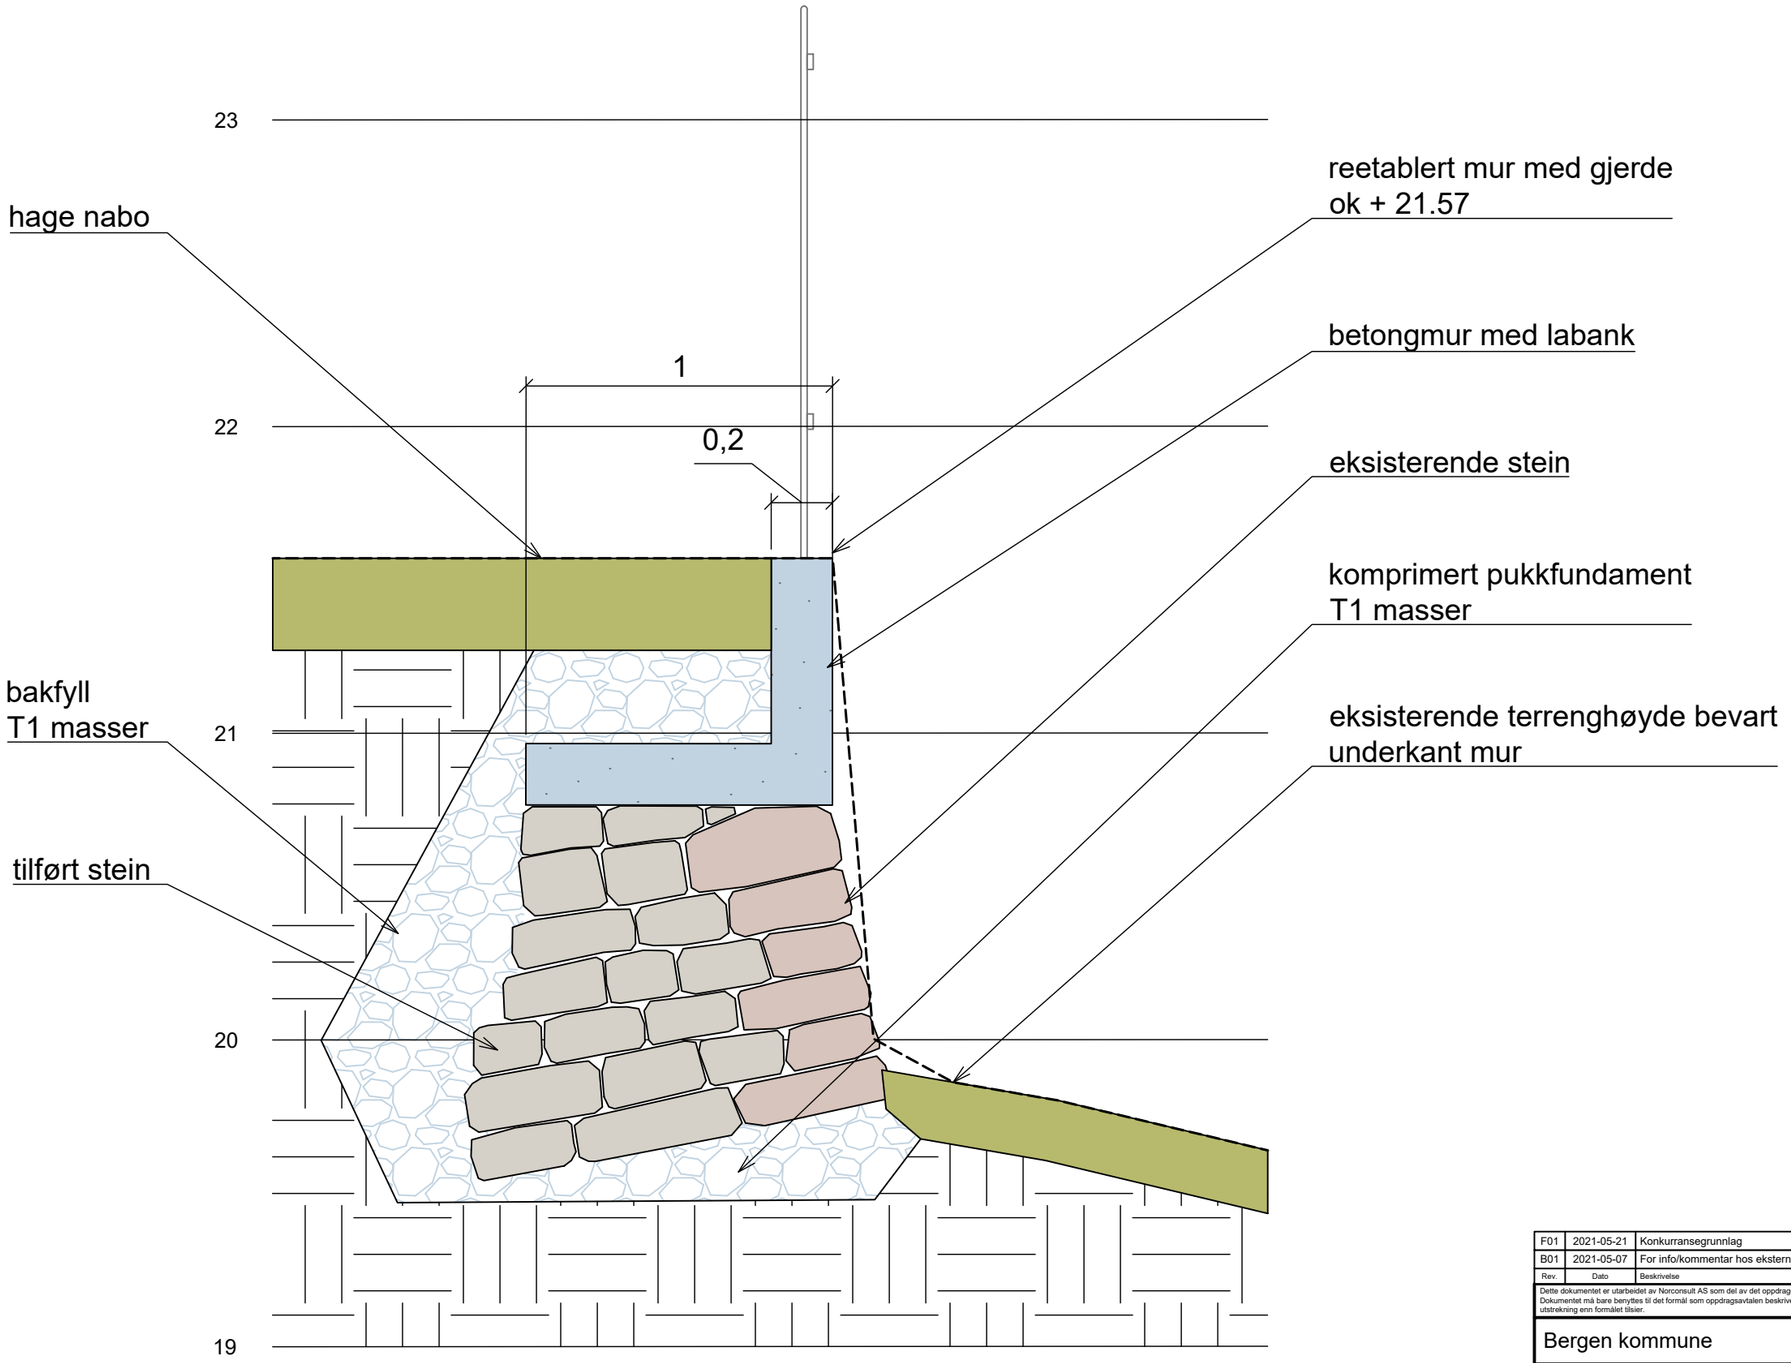


F01	2021-05-21	Konkurransegrunnlag	RuGjer	RunLav	KM
B01	2021-05-07	For info/kommentar hos eksterne parter	RuGjer	RunLav	KM
Rev.	Dato	Beskrivelse	Utarbeidet	Fagkontroll	Godkjent

Dette dokumentet er utarbeidet av Norconsult AS som del av det oppdraget som fremgår nedenfor. Opphavsretten tilhører Norconsult AS. Dokumentet må bare benyttes til det formål som oppdragsavtalen beskriver, og må ikke kopieres eller gjøres tilgjengelig på annen måte eller i større utstrekning enn formålet tilsier.

Bergen kommune

Målestokk (gjelder A3): 1:20

Rosetårnet barnehage
Prinsipp - reetablering av mur

Norconsult

Oppdragsnummer: 5163698

Tegningsnummer: L-77-40-10

Revisjon: F01

"N:\5163\36\5163698\BIM\520 Rosetårnet barnehage\LARK\Detaljer\Mur reetablering.dwg - KM - Plottet: 2021-05-30, 16:46:5"