




SNITT
E-E'

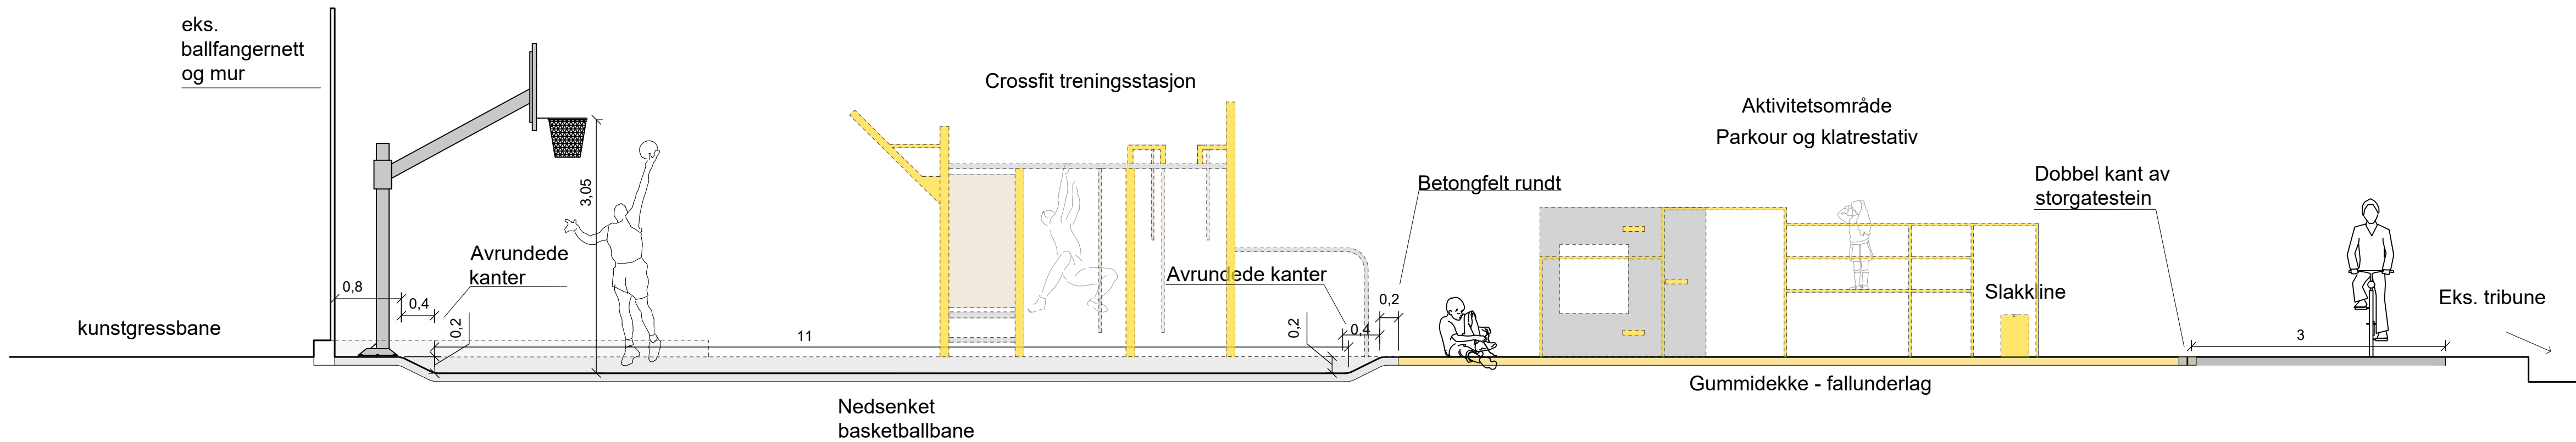

SNITT
D-D'

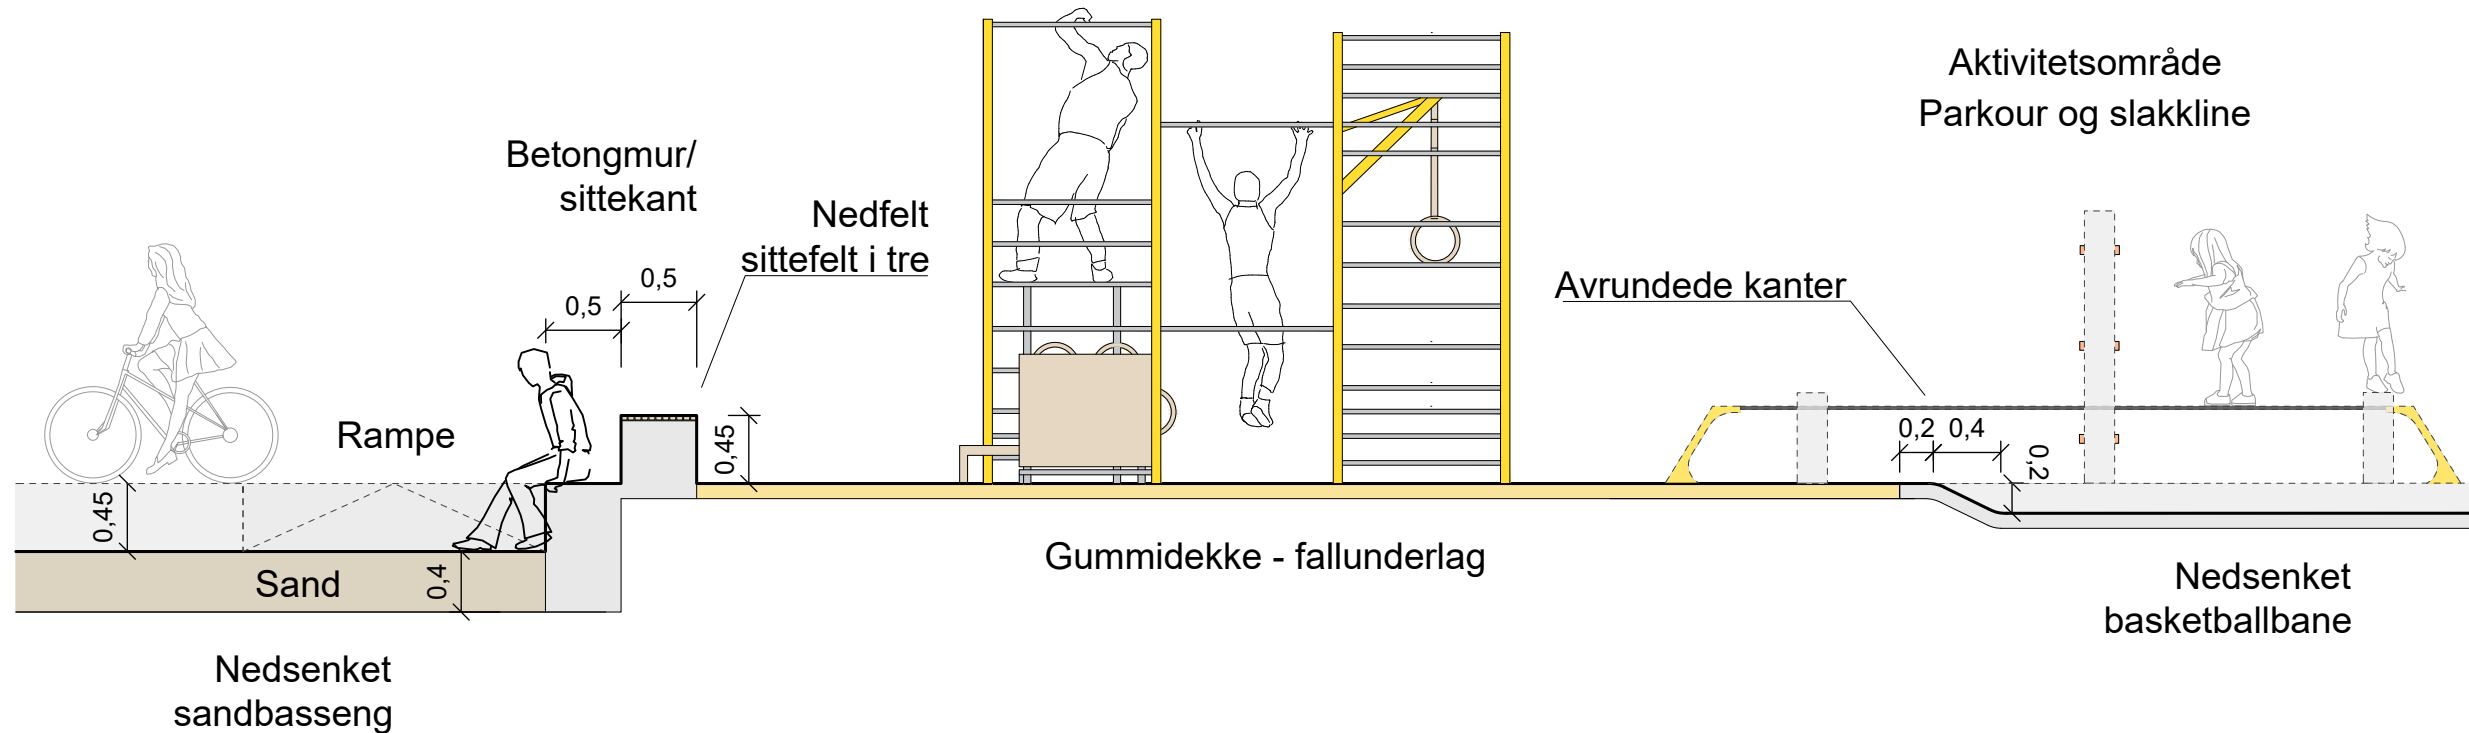

SNITT
F-F'

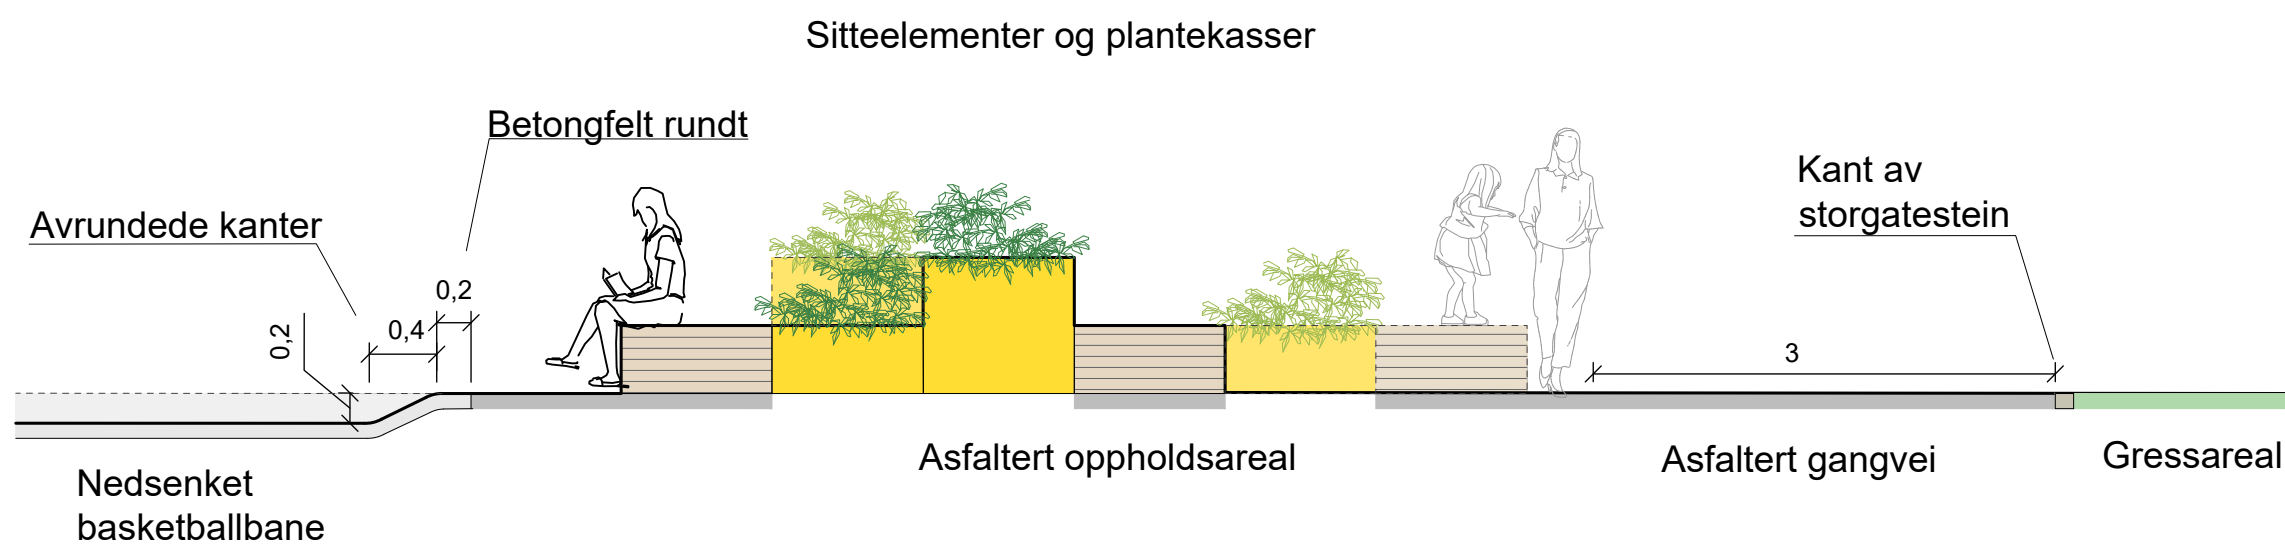

D01	2021-08-27	For godkjenning hos oppdragsgiver	EmSand	JaAbr	LarHol
Rev.	Dato	Beskrivelse	Utarbeidet	Fagkontroll	Godkjent
Dette dokumentet er utarbeidet av Norconsult AS som del av det oppdraget som fremgår nedenfor. Opphavsretten tilhører Norconsult AS. Dokumentet må bare benyttes til det formål som oppdragsavtalen beskriver, og må ikke kopieres eller gjøres tilgjengelig på annen måte eller i større utstrekning enn formålet tilsier.					Målestokk (gjelder A1)
Bergen kommune, Etat for idrett					1:50
Varden nærmiljøpark Snitttoppriss Snitt: D-D', E-E', F-F'					
Norconsult		Oppdragsnummer	Tegningsnummer	Revisjon	
		L-10-1965	L-10-00-03	D01	