


FASADEOPPRISS mot NORD·ÖST

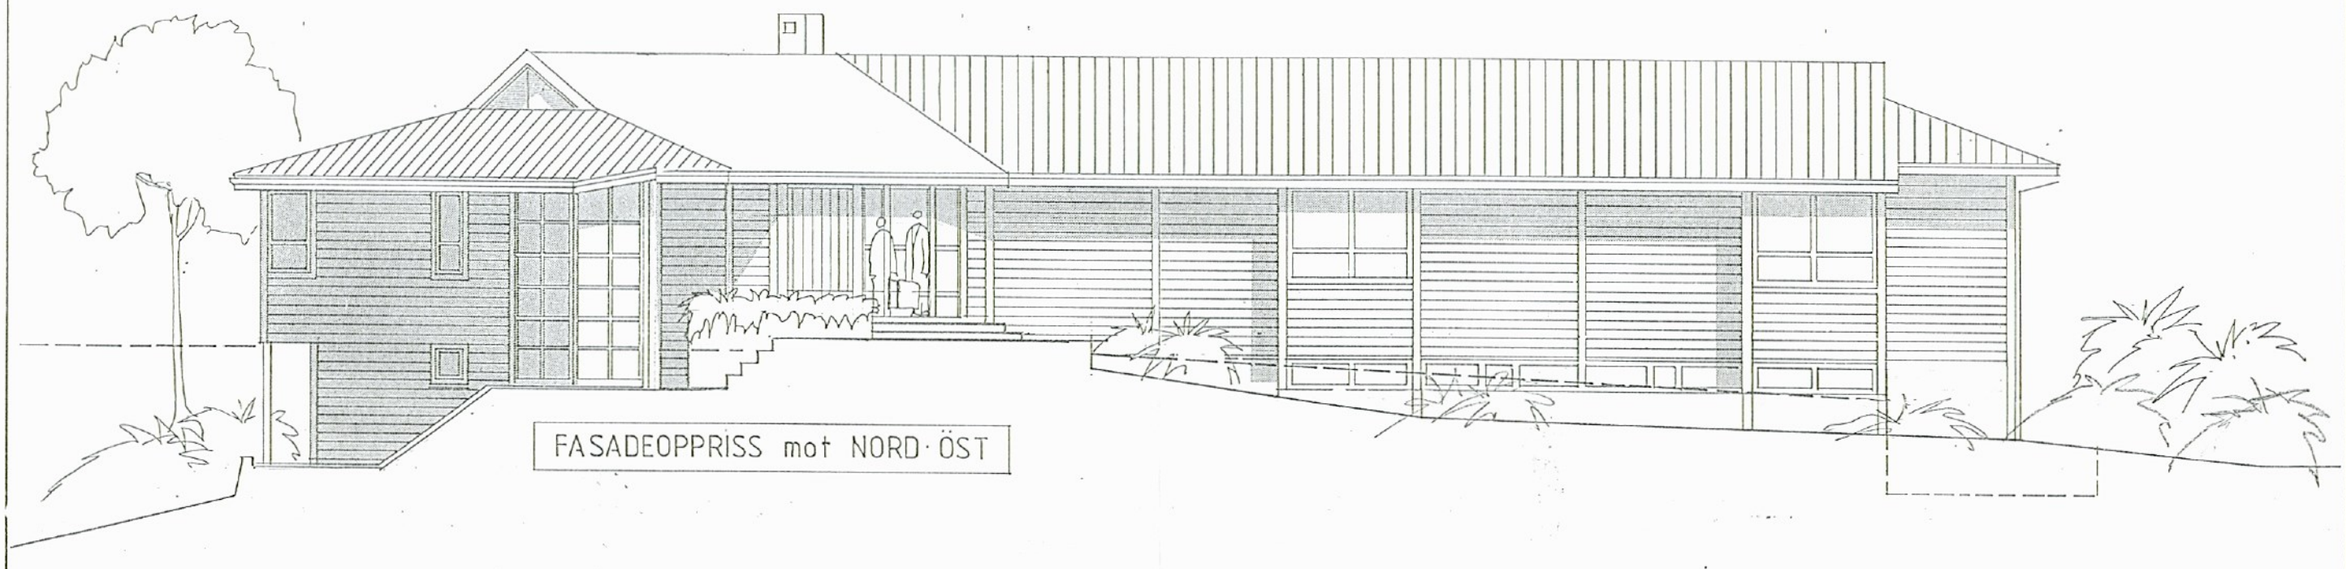

FASADEOPPRISS mot SYD·VEST

KOMM.AVD. BYUTVIKLING
Byggesaksavd.
0 4 OKT. 1993
S.nr. 933069

MIPU · MOIRVIIK

byggemeldingstegning

fasadeoppriss

aug. 93
d.: feb. 93

m: 1:100
t: F 24

arkitektkontoret TOR LUND as
Lodin Lensgt. 2 5003 Bergen

21 200

10100

FELLESROM

vaktrom

wc/dusj

gard.

entré

h.c. heis

FELLES-HANGANG

11400

stue

soverom

toil. vask

kjøkken

v.f. gard.

0201

bod

korridor

0202

dusj

soverom 10.6m²

toil. vask 6.7m²

bod 5.0m²

balkong

stue 25.4m²

kjøkken 4.0m²

v.f. gard. 3.8m²

0203

9000

1600

14 800

2100

1

2

3

4

5

KOMM.AVD. BYUTVIKLING
Byggesaksavd.
0 4 OKT. 1993
S.nr. 933069

MIPU • MOIRVIIK


byggemeldingstegning

PLAN av 2.etg.

aug. 93
d.: feb. 93

m: 1:100
t: P 22

arkitektkontoret TOR LUND as
Lodin Leppsgt. 2 5003 Bergen

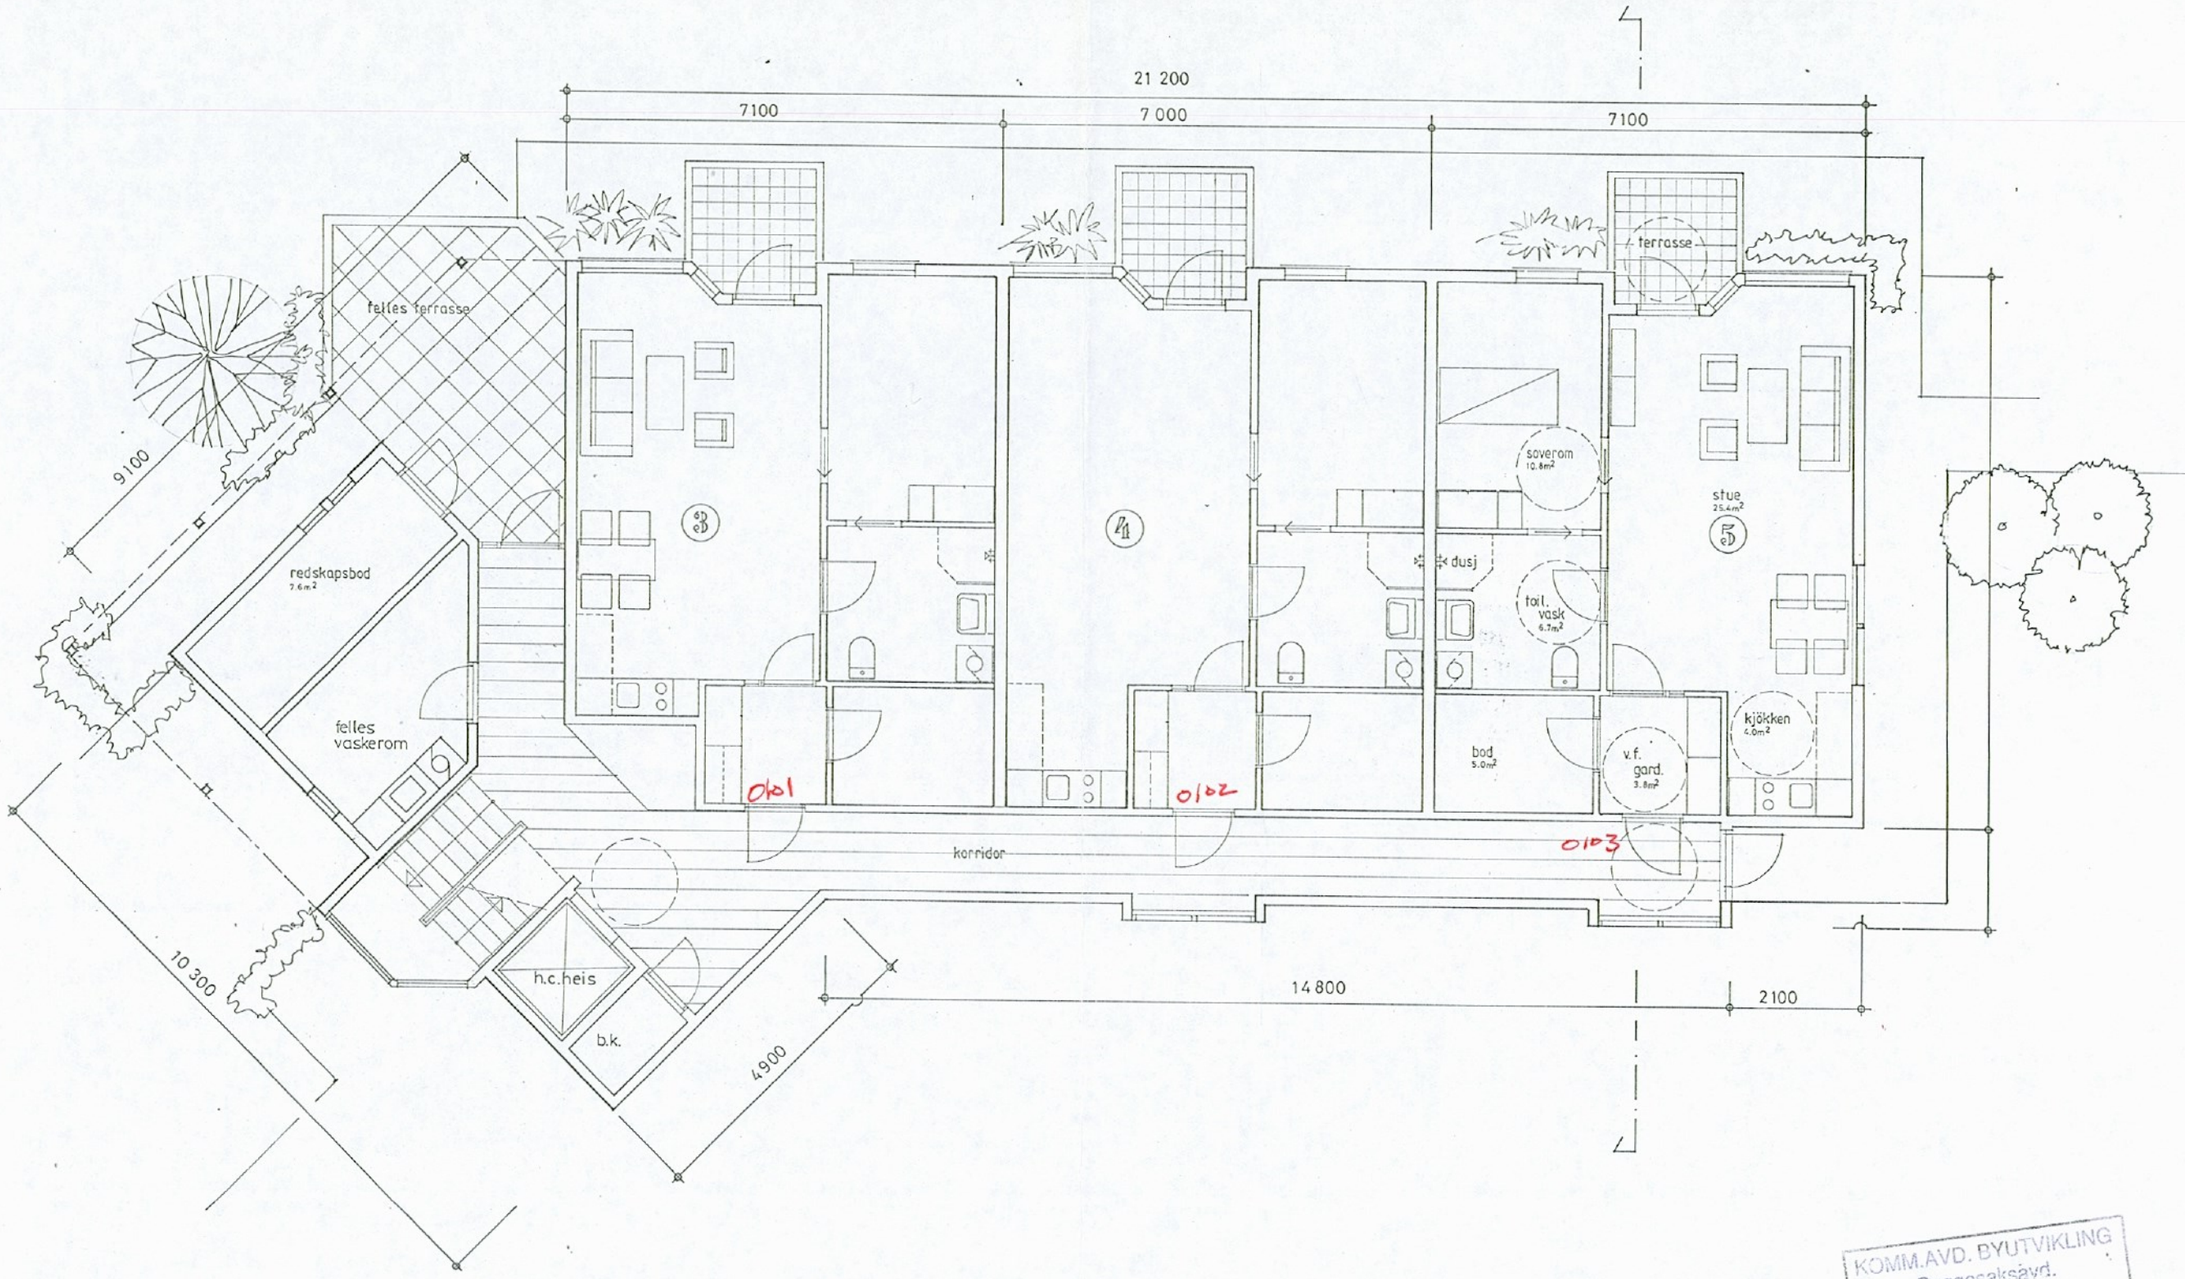

KOMM.AVD. BYUTVIKLING
Byggesaksavd.
0 4 OKT. 1993
S.nr. 933069

MIPU • MODRVIIK

byggemeldingstegning

PLAN av 1.etg.

aug. 93
d.: feb. 93

m: 1:100
t: P 21

arkitektkontoret TOR LUND as
Lodin Leppsgt. 2 5003 Bergen