


LANDÅSVEIEN NR.12x
ÅRSTAD BOLIGSELSKAP

MÅL 1:100

BL 4

MOTTATT
16 SEP 1950
BYGNINGSINSPEKT



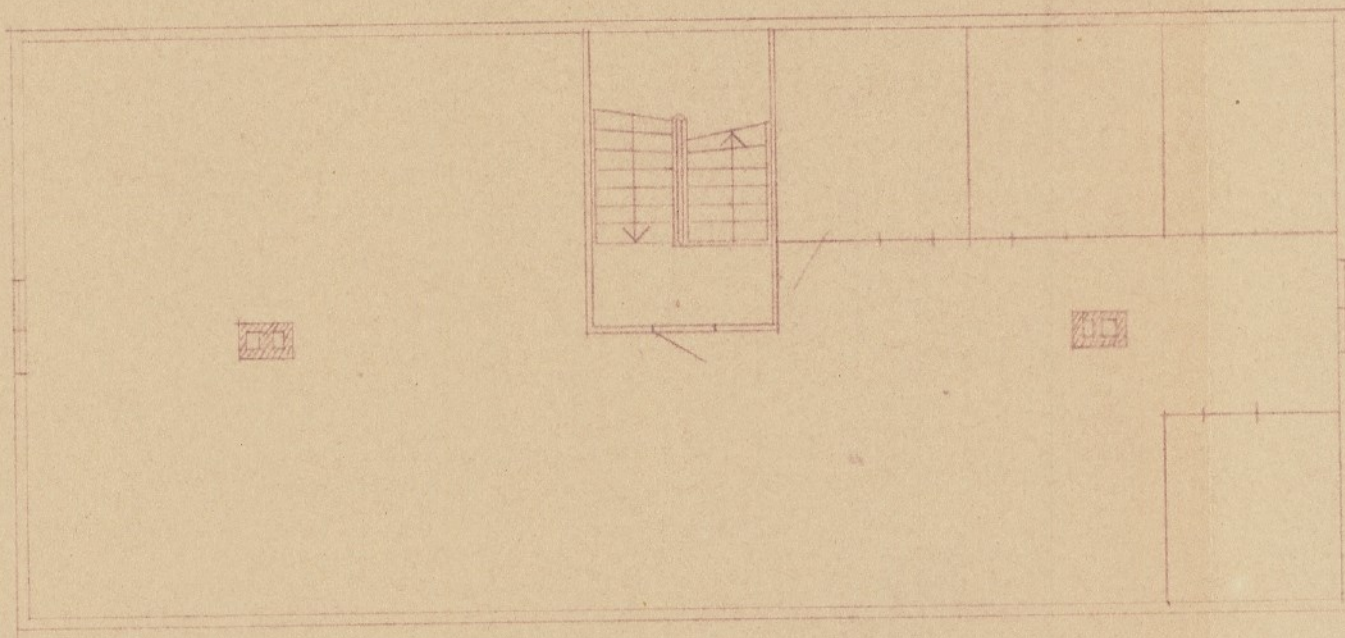


BYGNINGSJEFFEN
J. nr. 139
1950

MOTTATT
- SEP 1950
BYGNINGSJEFFEN


LOFTSPLAN

BILLIGHUS
Type I 139 m²
MEIKELAND %
Bergen februar 1949

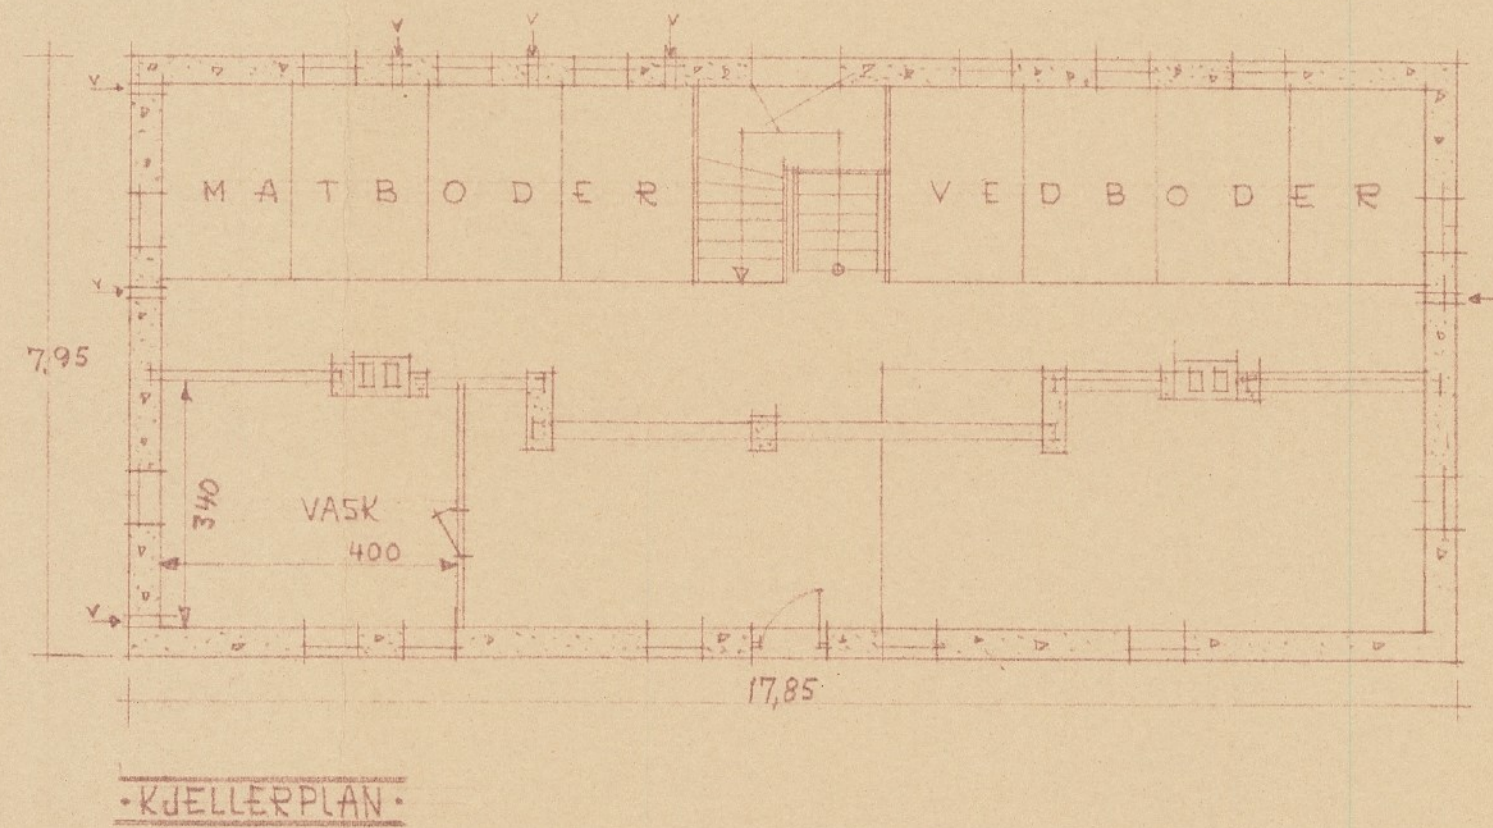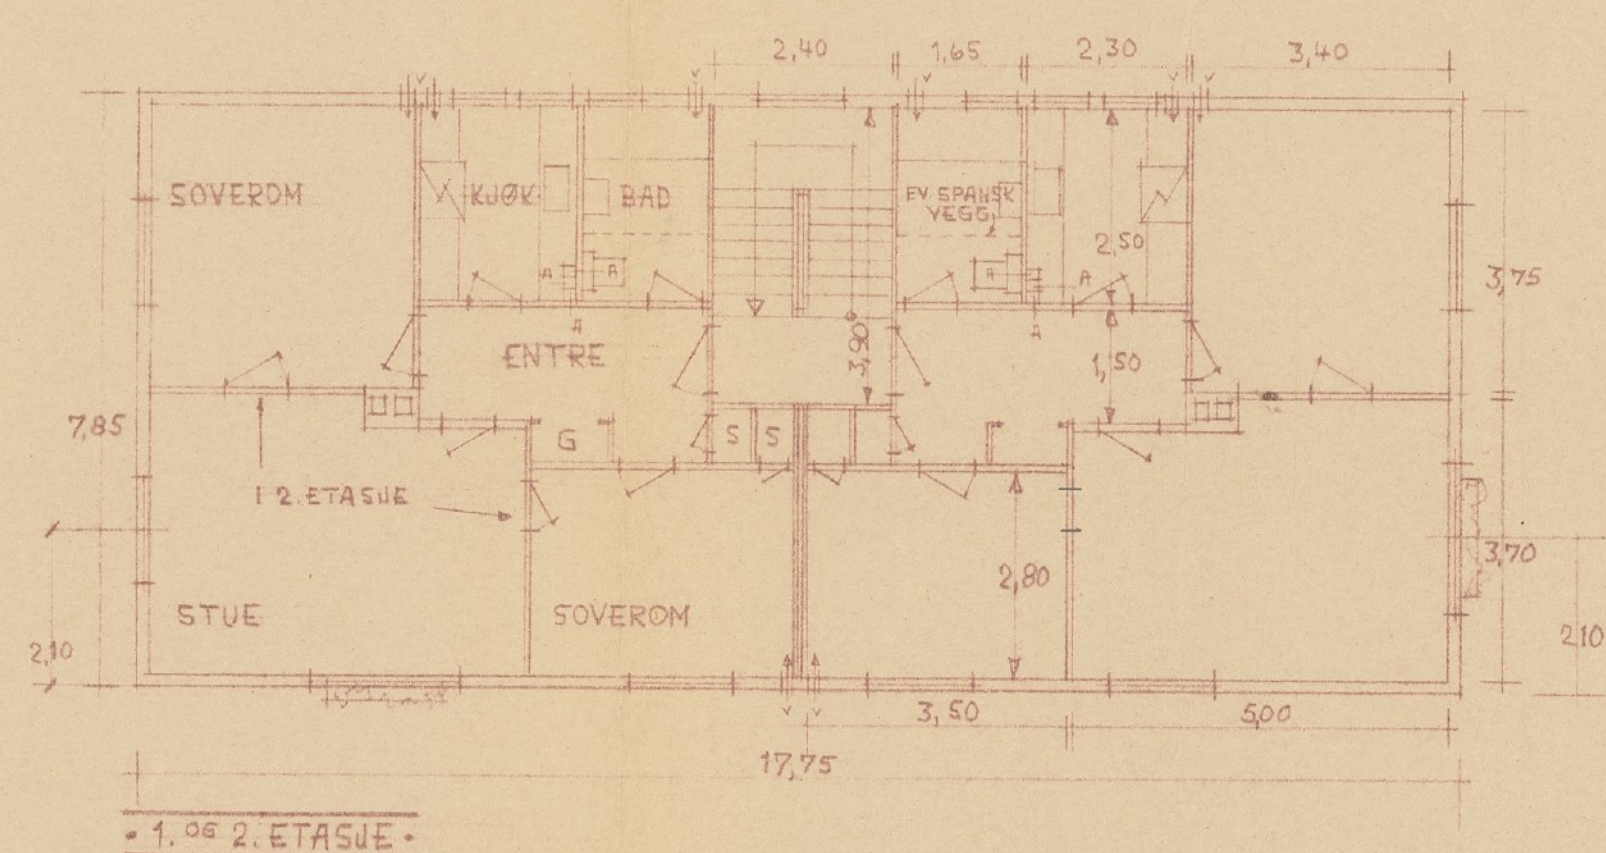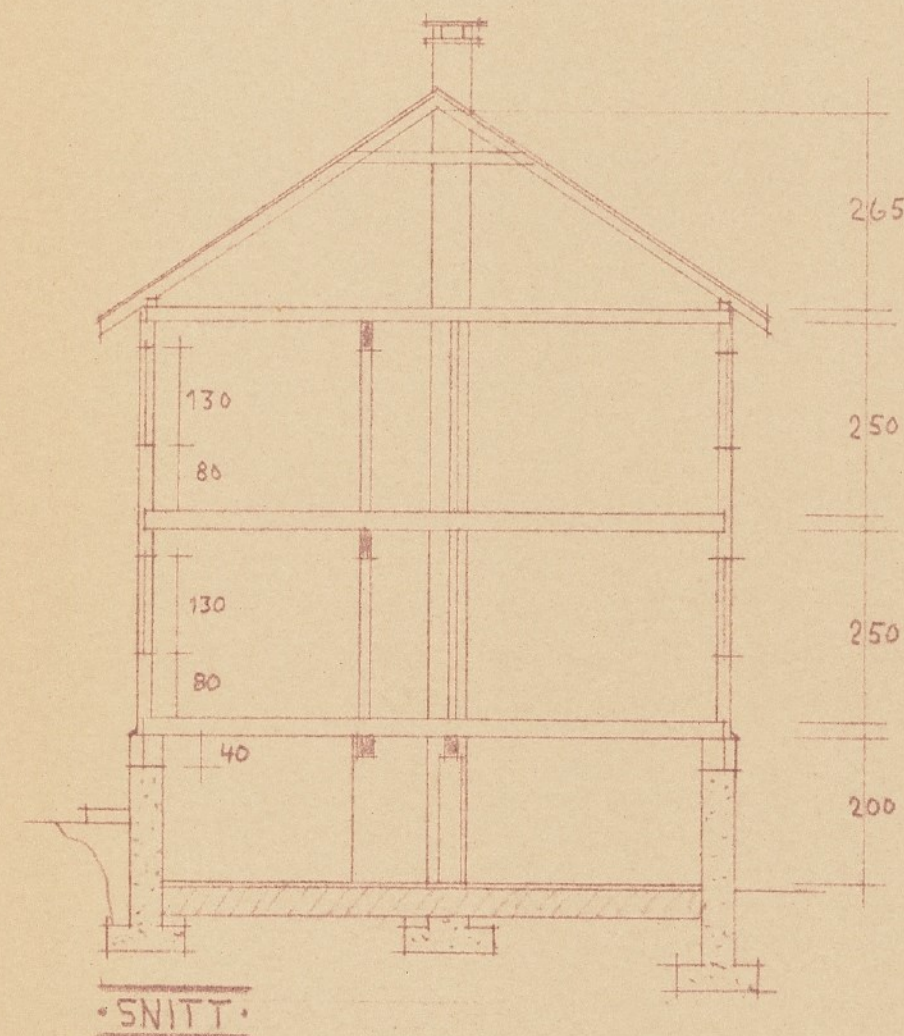

APPROBERT
 VED BYGNINGSSJEFENS KONTOR
 på de i skriv av 12 DES 1950 satte betingelser
 DERGEN DEN 22 DES 1950 19
 ATTESTERES *Kentholm*



4. MANNSBOLIG • ÅRSTAD BOLIGSELSKAP • SNITT-PLAN • 1:100

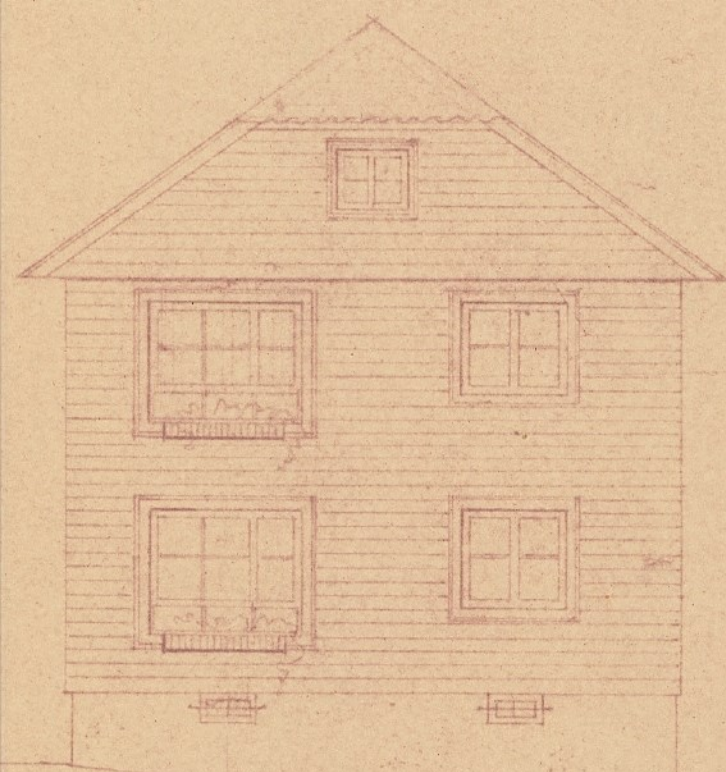


210 210
 Mot Syd.
 almuindue i stues mod Nord.



Mot Vest

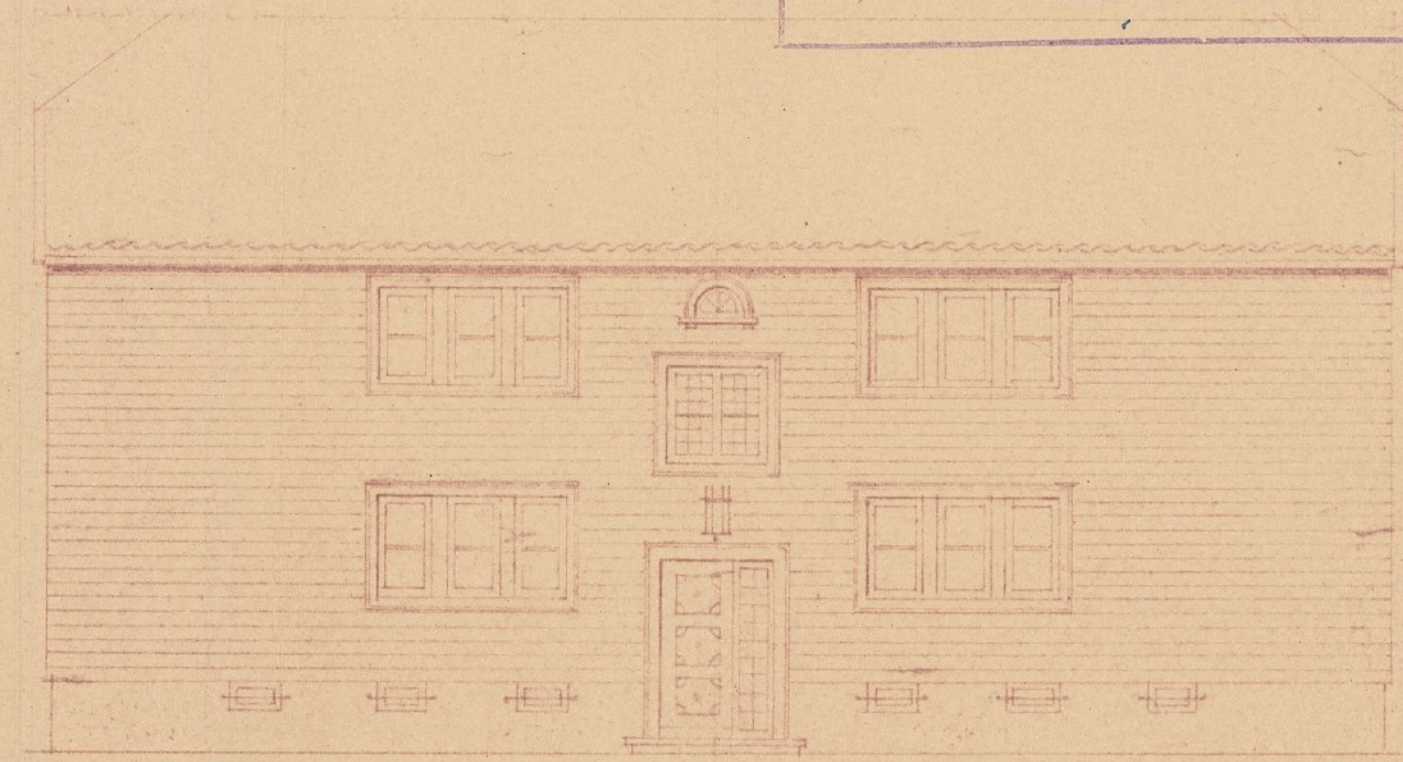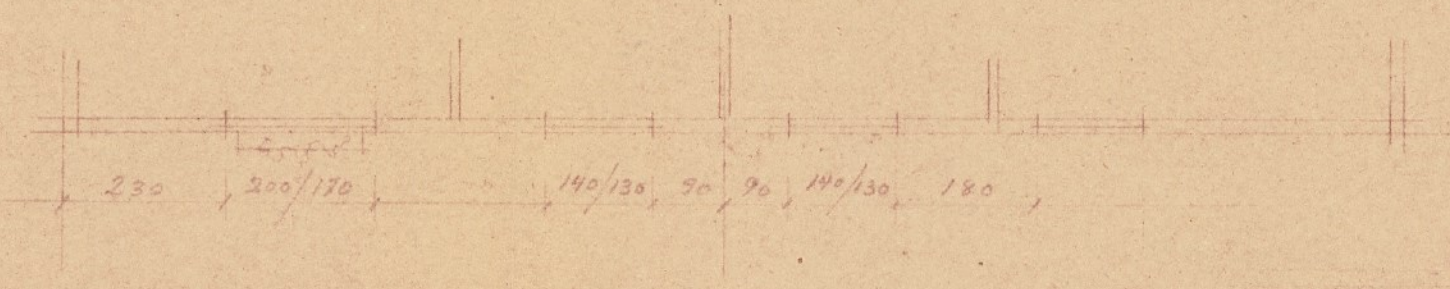

Mot Ost

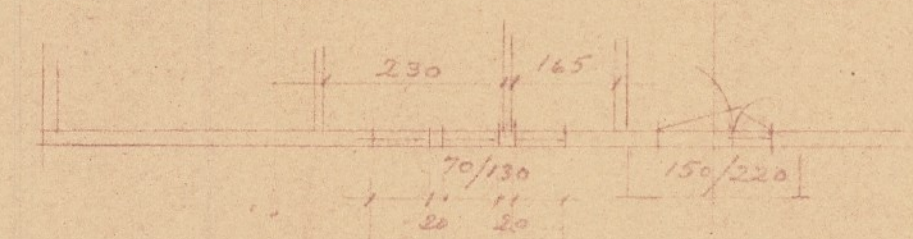

4. MANNSBOLIG AARSTAD BOLIGSELSKAP FASADER 1:100

APPROBERT
 VED BYGNINGSSJEFENS KONTOR
 p. de 1 skriv av 12 DES 1950 satte betingelser
 BERGEN DEN 22 DES 1950 19
 ATTESTERES [Signature]