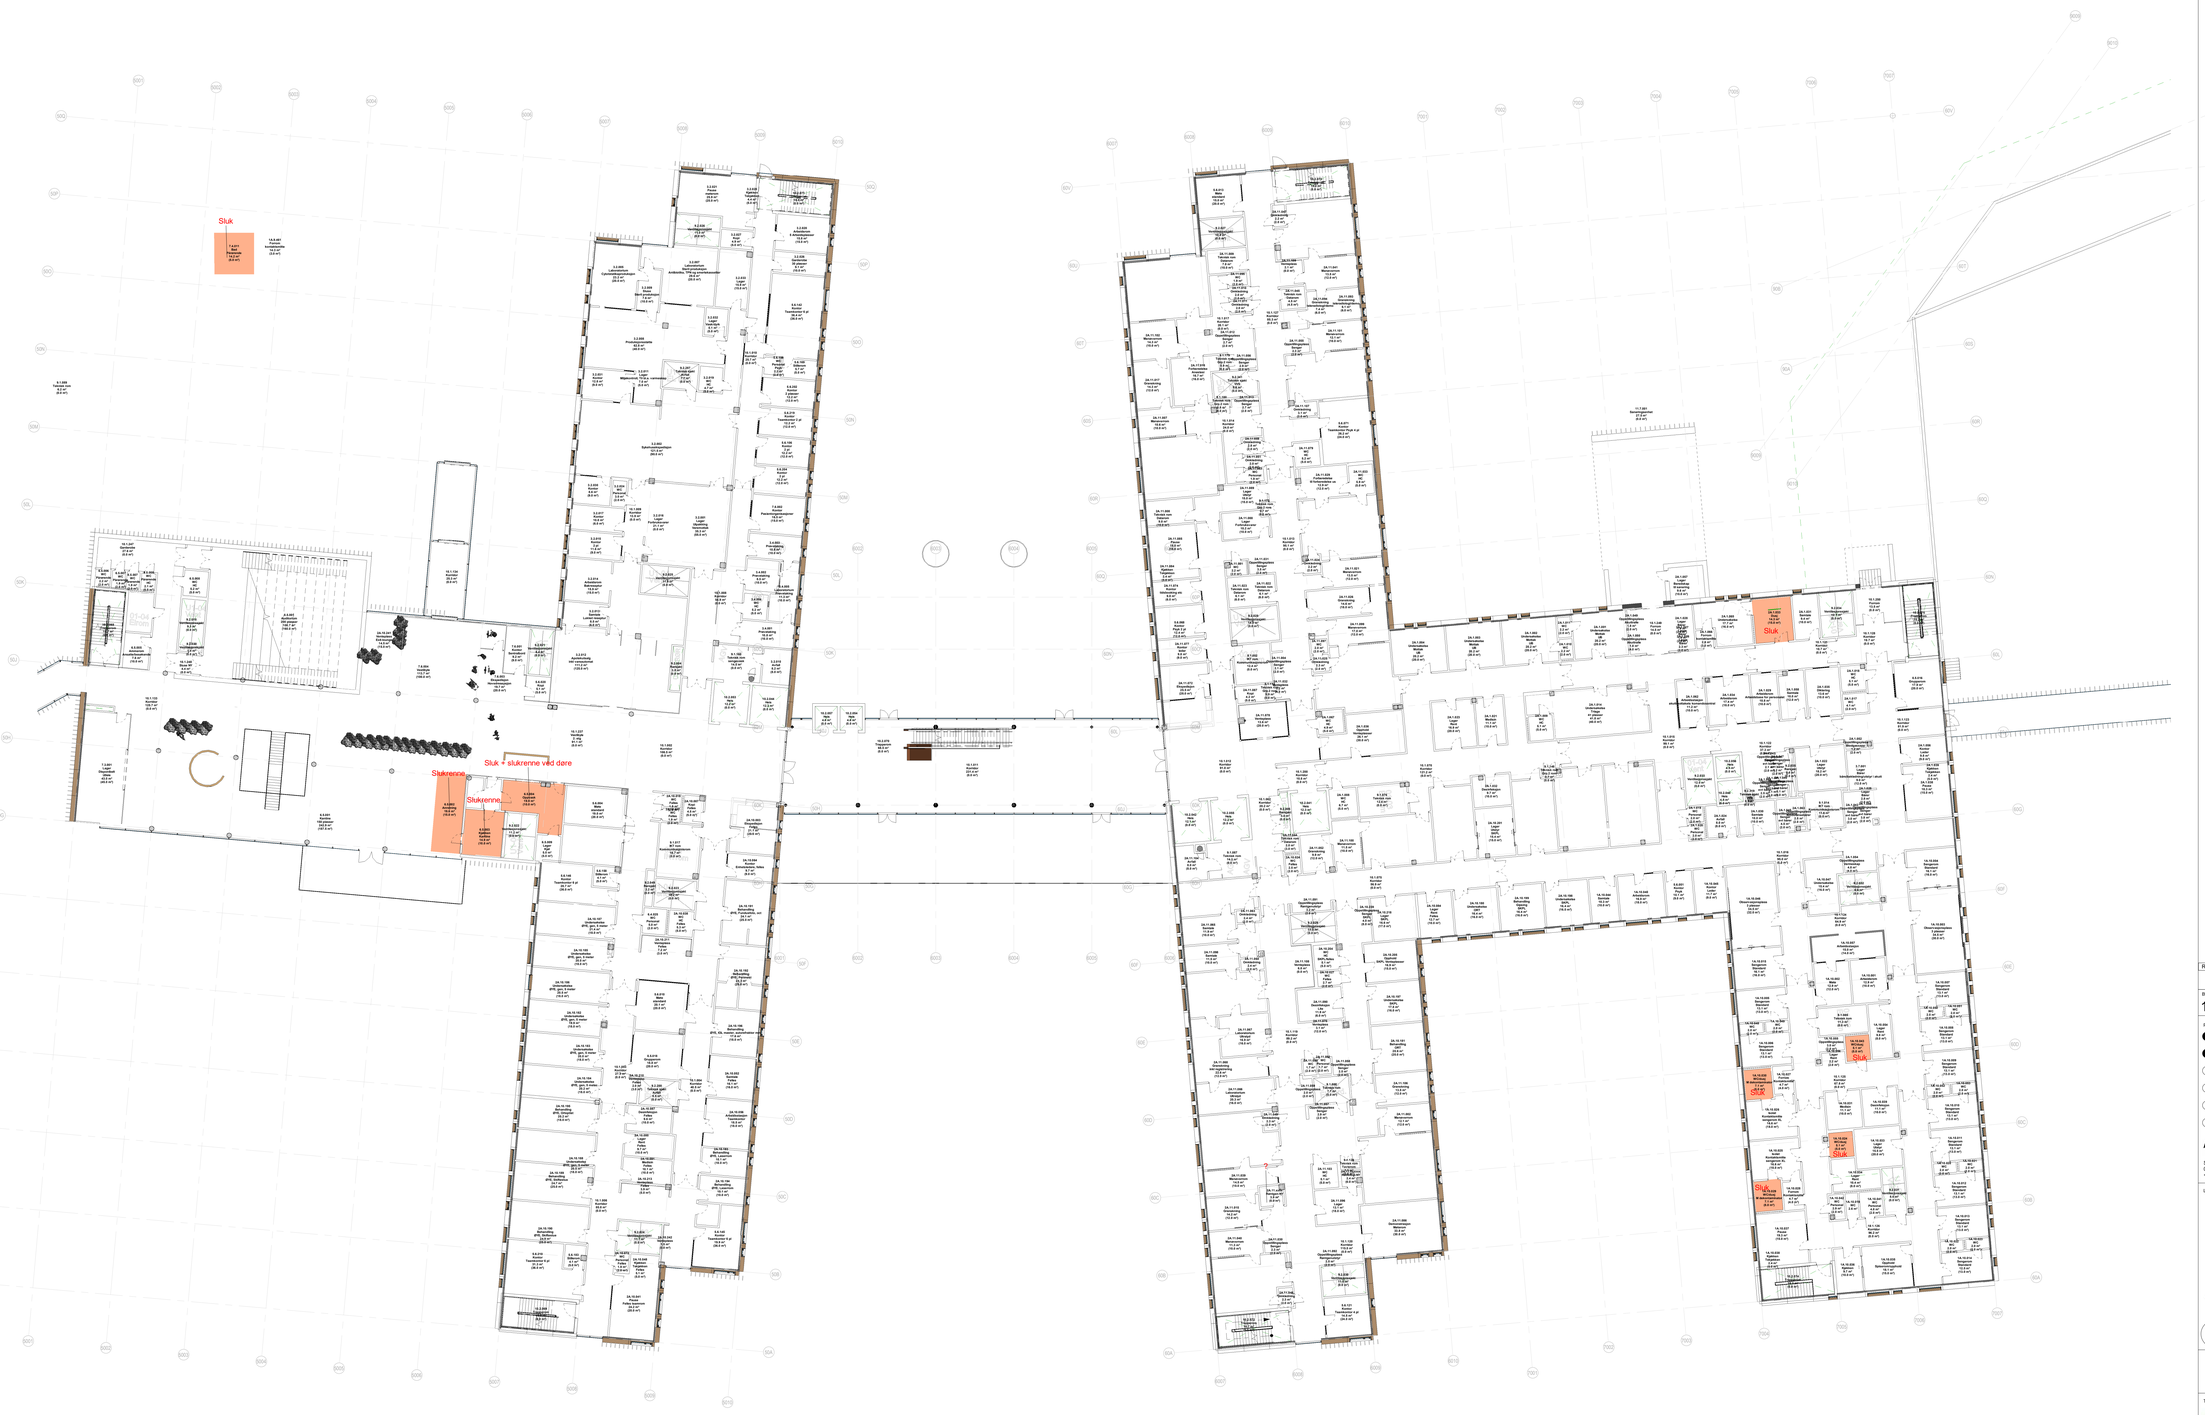

Plan 02 - Bygg 42,43,44 -Sluk i gulv

Målestokk: 1 : 200

Antall sluk i gulv- dRofuskr

1

Rev.	Dato	Beskrivelse	Tegn	Kontr.

Byggnr: Etasje Fag Fagkode Type Leverr: Rev.

1200-0-02-A-25-33-003

Prosjekterende:

- ● ARK : Arkitema Architects. St. Olavs Gate 27. 0166 Oslo +47 22 99 44 50
- ○ LARK : Arkitema Architects. St. Olavs Gate 27. 0166 Oslo +47 22 99 44 50
- ● ARK : RATIO. Drammensveien 130. 0277 Oslo +47 41 52 1111
- ○ RIB : COWI A/S. Otto Nielsens veg 12. 7052 Trondheim +47 02694
- ○ RIVA : COWI A/S. Otto Nielsens veg 12. 7052 Trondheim +47 02694
- ○ RIBr : COWI A/S. Otto Nielsens veg 12. 7052 Trondheim +47 02694
- ○ RIBra: COWI A/S. Otto Nielsens veg 12. 7052 Trondheim +47 02694
- ○ RIE : COWI A/S. Otto Nielsens veg 12. 7052 Trondheim +47 02694
- ○ RIAu: COWI A/S. Otto Nielsens veg 12. 7052 Trondheim +47 02694
- ○ RIV : COWI A/S. Otto Nielsens veg 12. 7052 Trondheim +47 02694
- ○ RIG : COWI A/S. Otto Nielsens veg 12. 7052 Trondheim +47 02694

ARKITEMA ARCHITECTS
St. Olavs Gate 27.
0166 Oslo
+47 22 99 44 50

RATIO
Drammensveien 130.
0277 Oslo
+47 41 52 1111

COWI
Otto Nielsens veg 12.
0277 Trondheim
+47 02694

Lokasjonsfigur:

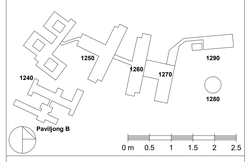

ASH - Akuttsjukehuset Hjelset

G.nr: 60 / B.nr.: 45

Tiltakshaver:

SYKEHUSBYGG
HELSE MØRE OG ROMSDAL

Entreprenør:

SKANSKA

Adresse:
Brattørkaia 17A, 7010 Trondheim
Tlf. +47 400 13 660

Fase:	Tegnet: Author	Kontrollert: Checker	Godkjent: Approver
Prosjekt nr: 640389	Prosjektnr. for proaj.	Dato opprettet: 10/02/20	Målestokk: / Format:

Oversiktsplan Sluk Plan 02

Byggnr: Etasje Fag Fagkode Type Leverr: Rev.

1200-0-02-A-25-33-003