

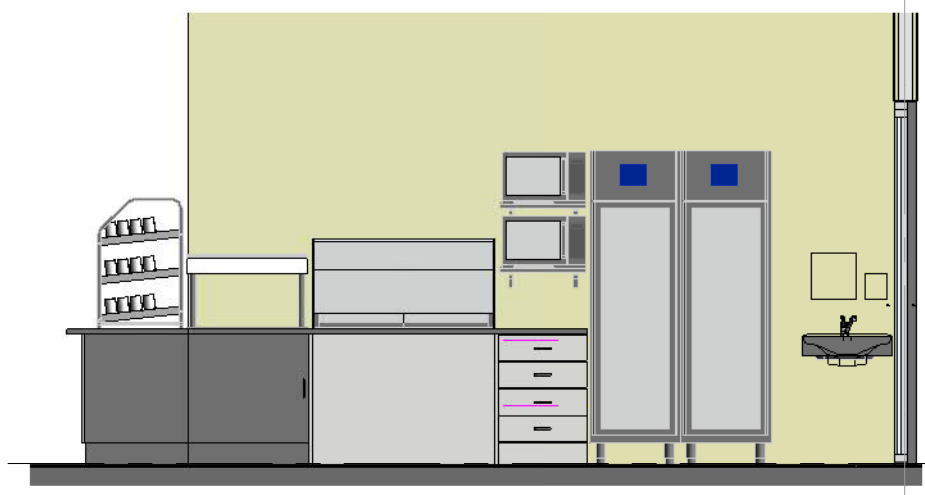



DIMENSJONER							ELEKTRISK ANSLUTNING		1-PLUGG 24401T 3-FLEKSBEL 4-5/6KROKSTAPP		RØR ANSLUTNING			GAS	
D	H	VEKT	KWatt	VOLT	FAS	TILKOBLING	VV	KV	AVL	GAS	KW				
0	2080	102	0.3	230 V	1N	1									
0	900														
0		7	0	0 V					1/2"	1/2"					
7	1430	134	12.9	400 V	3NPE	3			1/2"	50					
0	975	14													
0	2080	115	0.3	230 V	1N	1									
0	900														
0	900														
0	900														
0	870														
0	870														
0	870														
0	900														
3	349	19	1.6	230 V	1N	1									
0	24	1.9													
0	640	61	0	220 V	1NPE	1				21/16					
0	1500	202.34	0.9	220 V	1NPE	1									
0	870	6.05													
1	705	21.3	5.6	400 V	3NPE	3				3/4"	19				
0	5														
0	140	0	230 V				X	X	X						

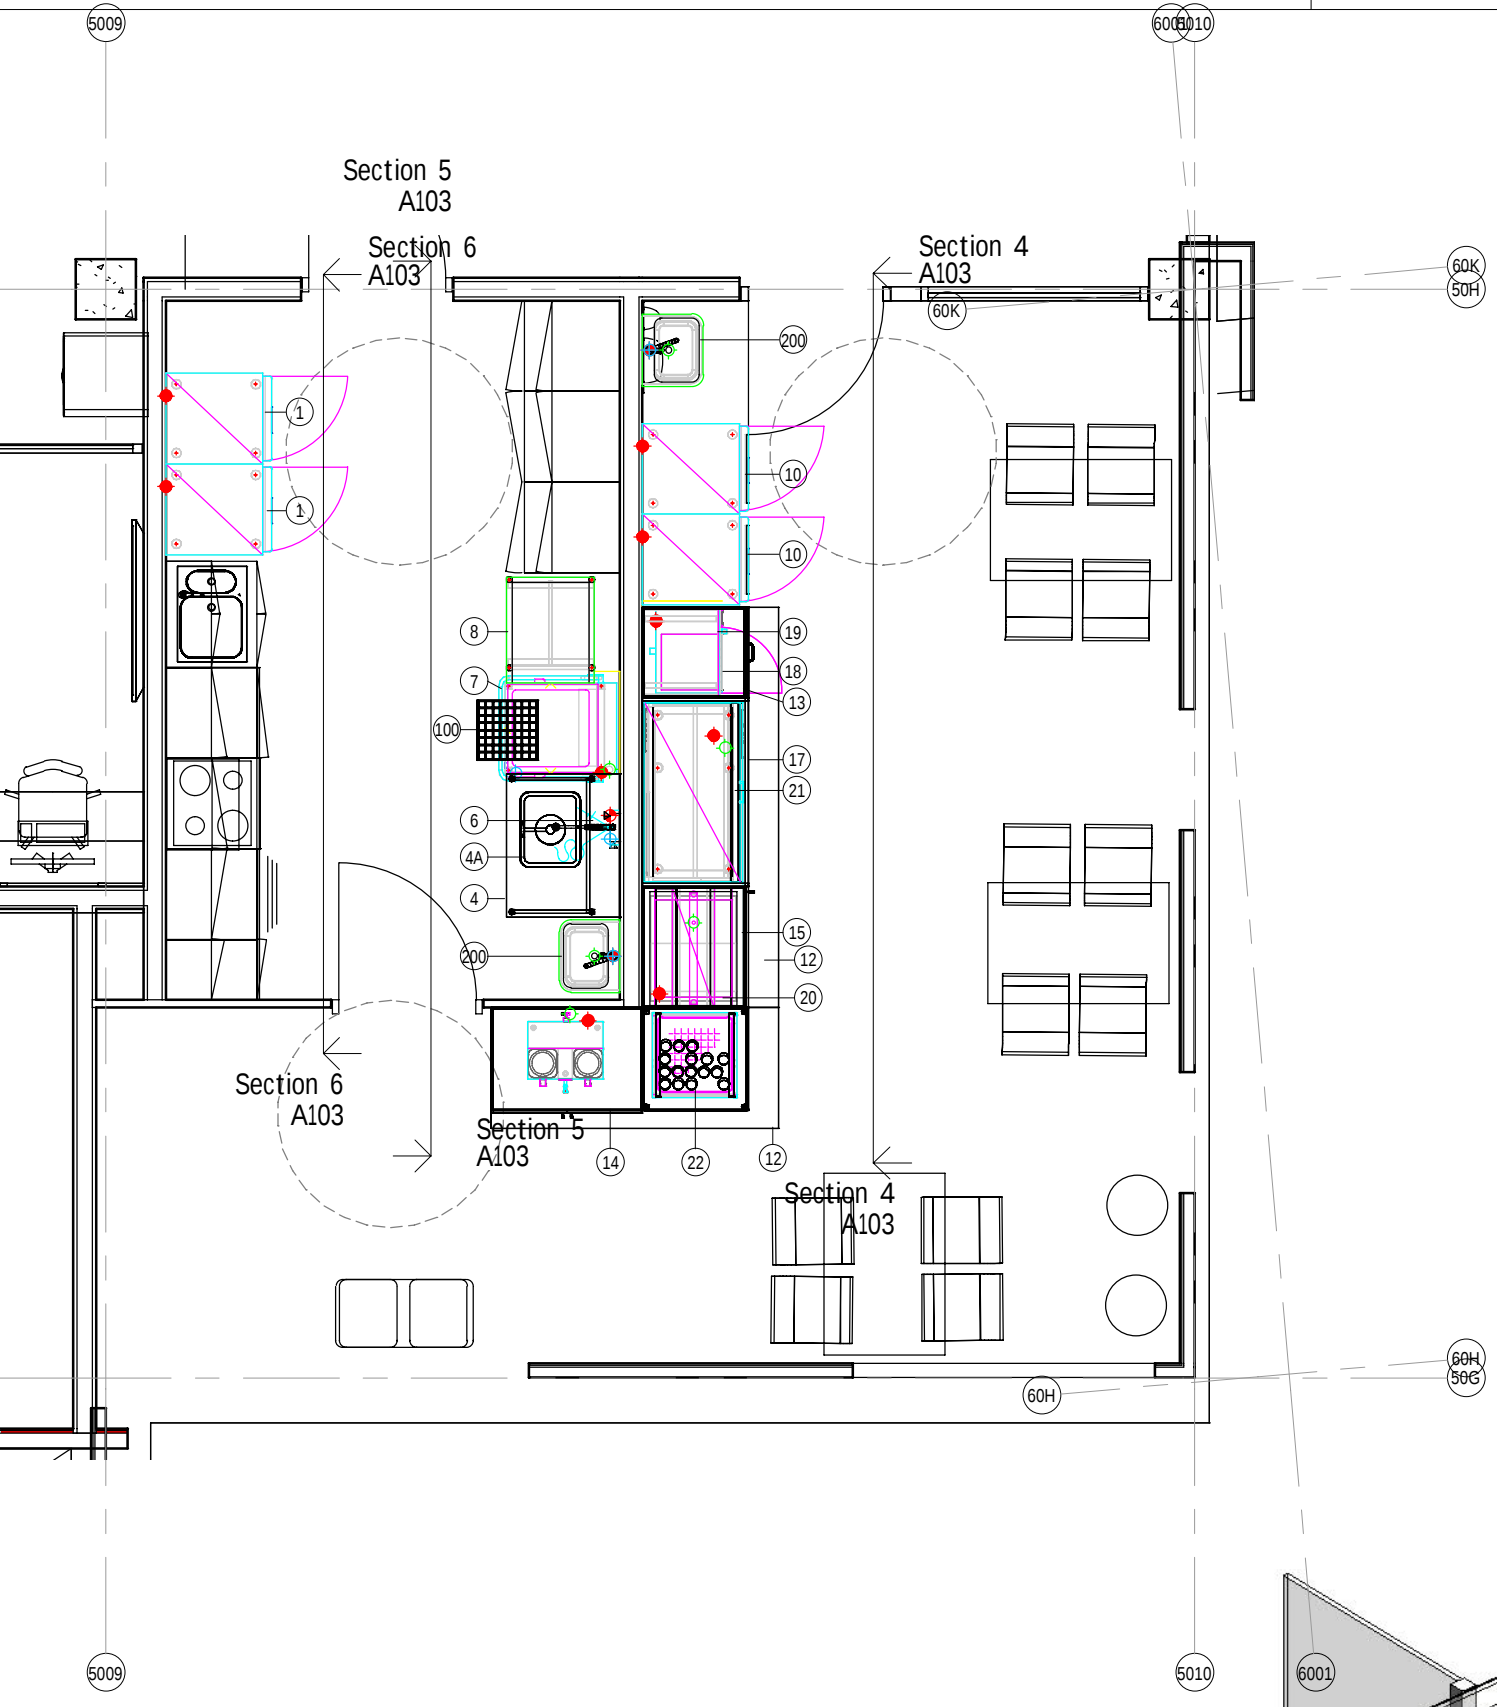



Plan 06 +34.85

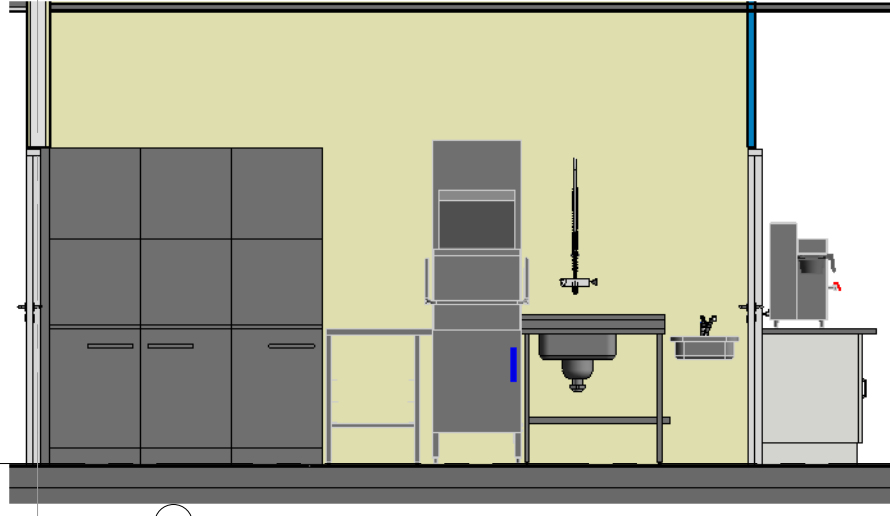

Plan 06 +34.85

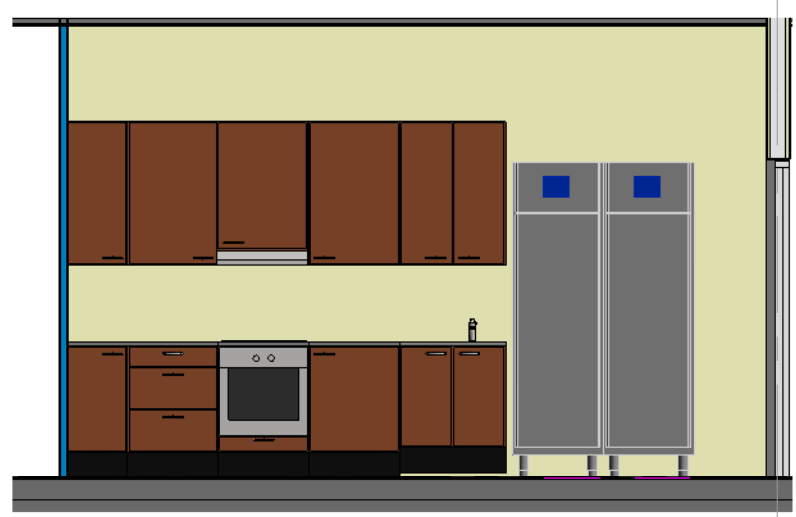

Plan 06 +34.85

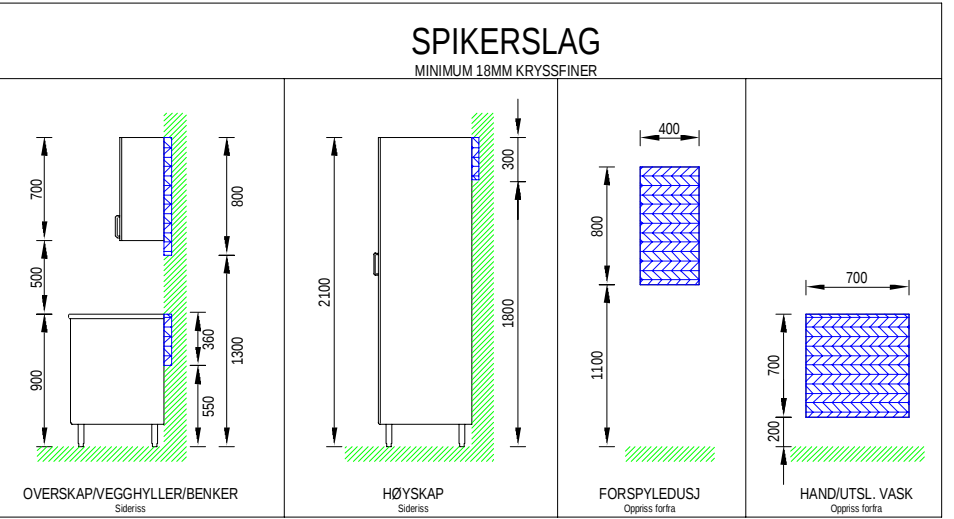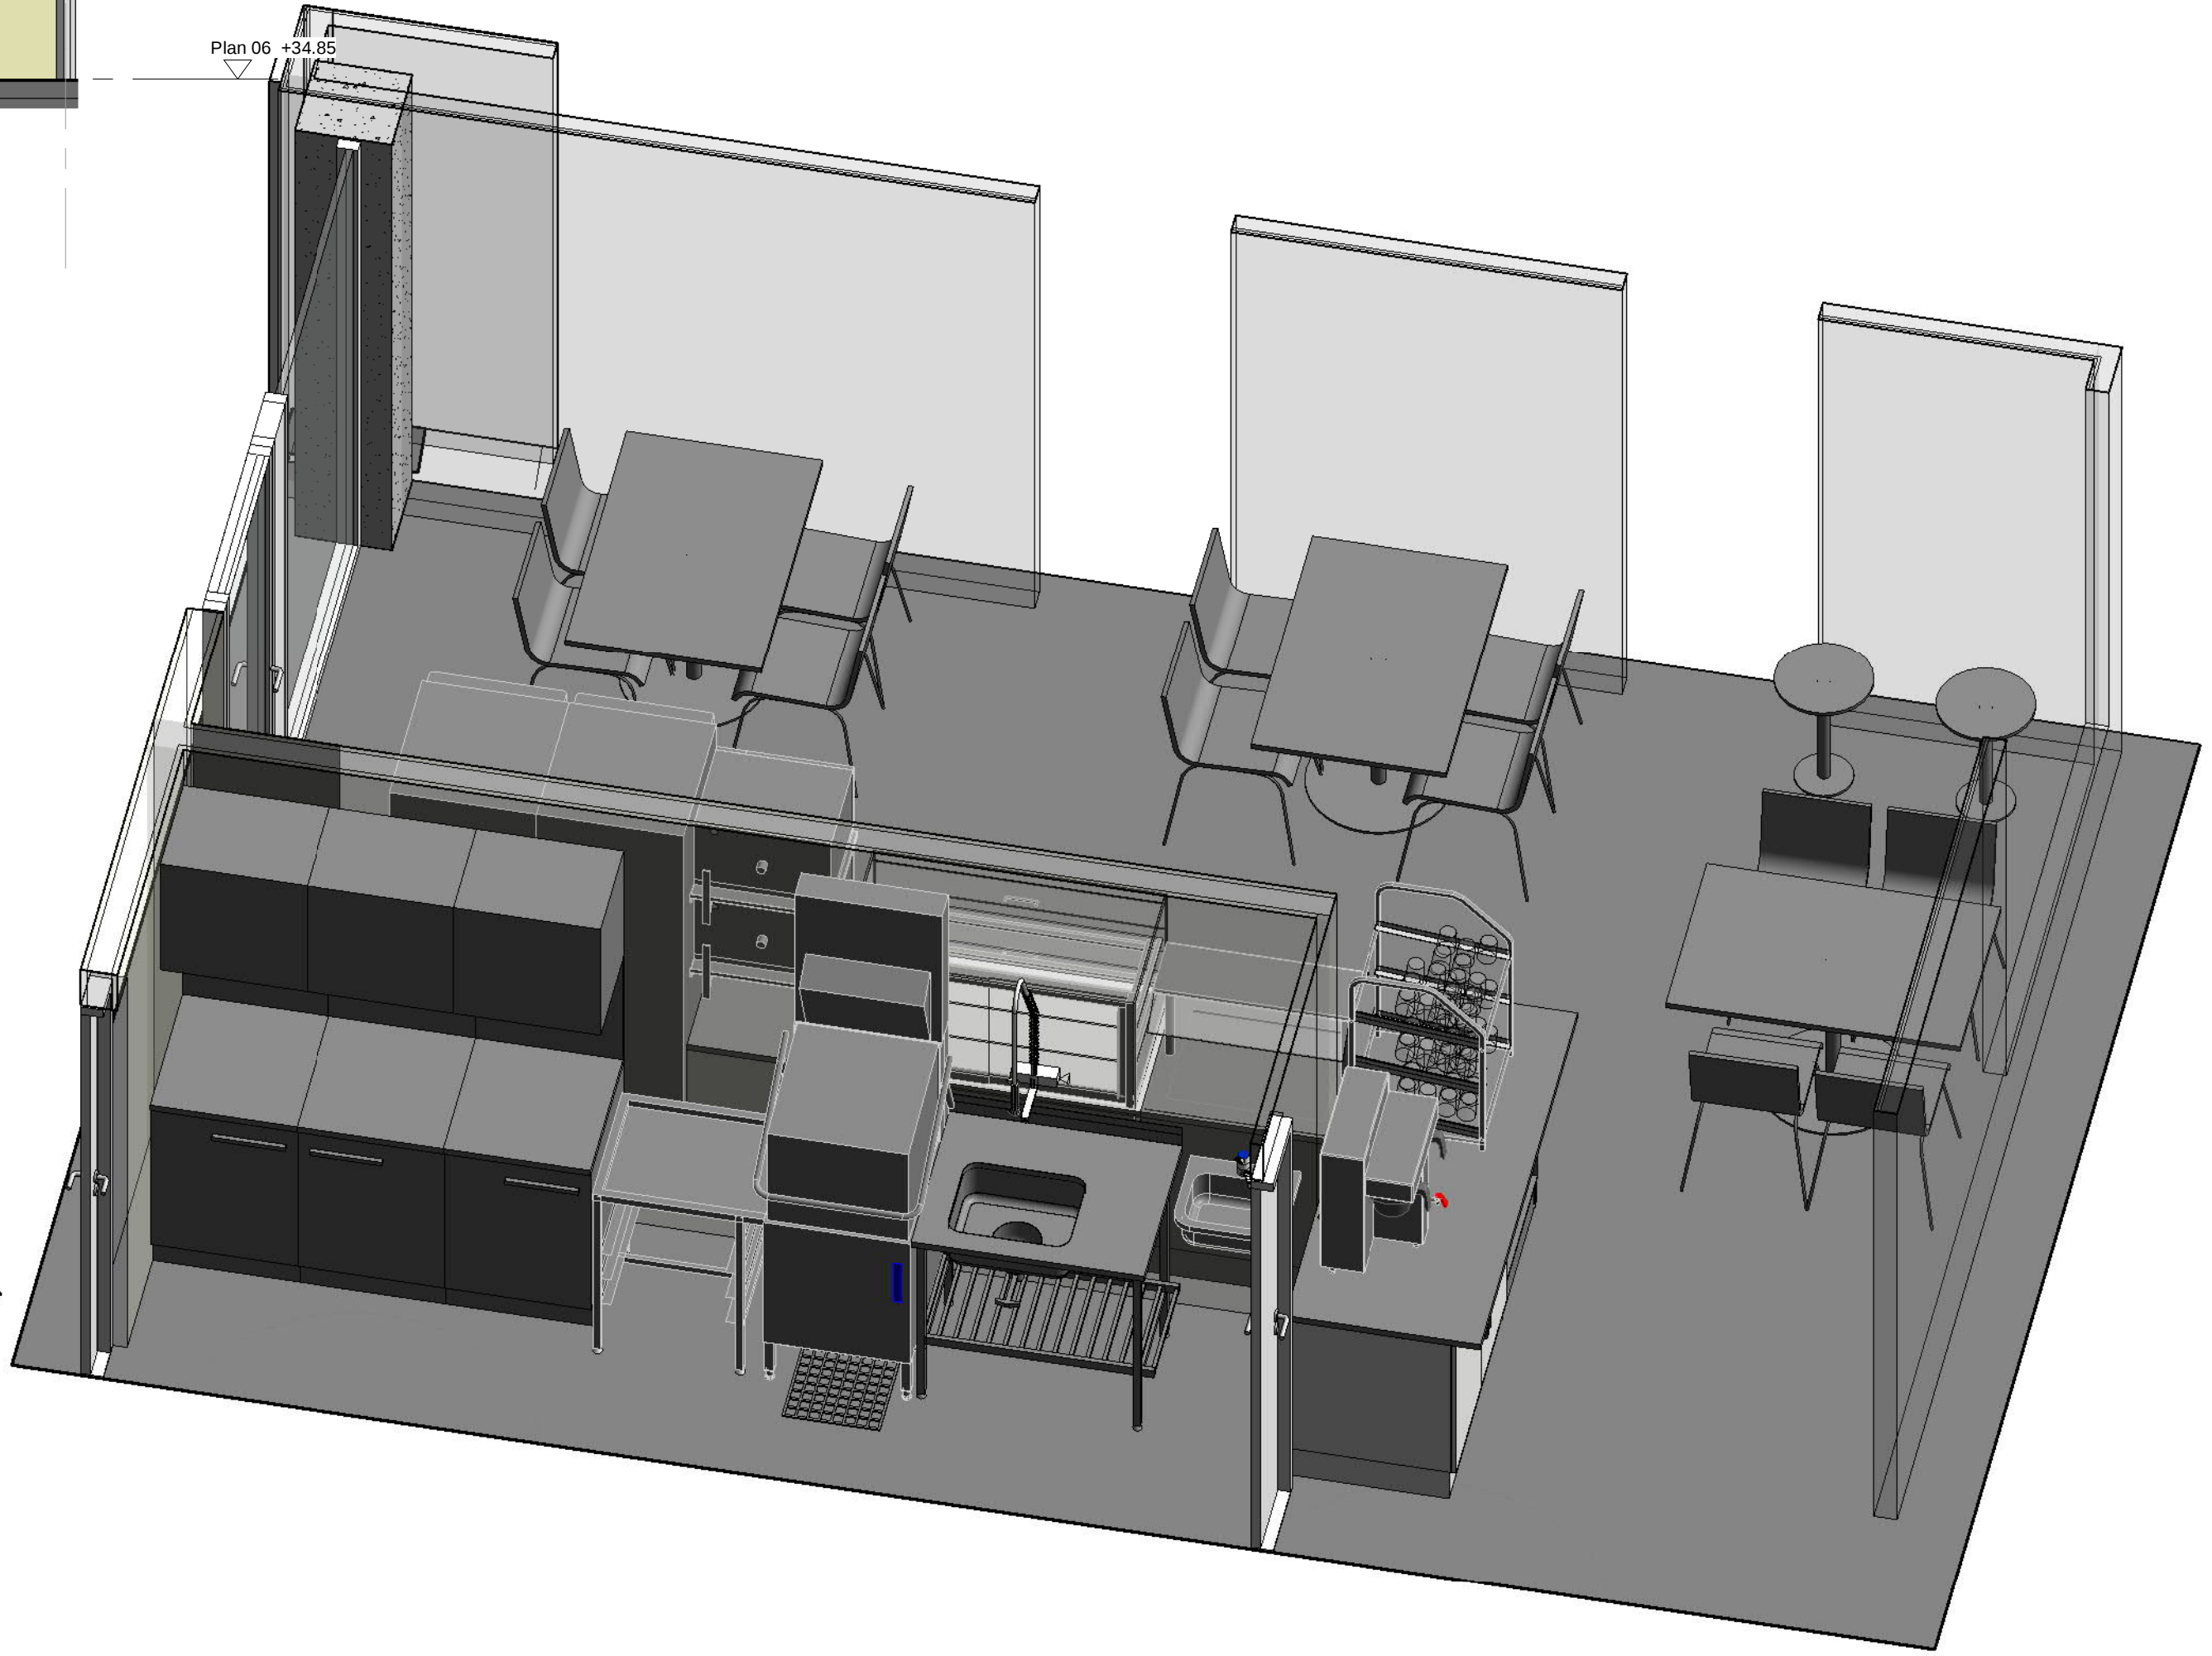

OBS KONTROLLMÅL MÅ UTØYES!
Plassering av ventilasjonsutløp er kun forslag. Metos har ingen ansvar for dette.
Metos står ikke ansvarlig for utstyr som er eksisterende eller levert av andre.
VVS HÅNDVASKER OG BLANDEBATTERIER ER LEVERT AV ANNEN LEVERANDØR OM IKKE ANNET ER BESKRIVET. HULLTAKING FOR BLANDEBATTERIER UTFØRES AV VVS. FORSPYLEDUSJER SKAL MONTERES MINST 350MM OVER BENKPLATE. ALT UTSTYR MARKERT MED AVLØP KREVER BRUTT AVLØP. GDS TUNNELMASKINER OG HETTEMASKINER TØMMER MED 3 L/S. VARMT VANN PÅ UTSTYR SKAL IKKE OVERSTIGE 55°C. AQUASTOP MÅ MONTERES PÅ VANN-TILKOBLET UTSTYR I ROM UTEN SLUK.
EL ALT 400V UTSTYR SKAL TILKOBBLES NULLEDER. ALT 3FAS UTSTYR LEVERES UTEN KABEL OG STØPEL. DETTE LEVERES AV ELEKTRIKER. ALT 3FAS UTSTYR TILKOBBLES AV ELEKTRIKER. ANLEGG LEVERES I 230/400V (SE POSLISTE). INDUKSJON LEVERES KUN I 400V. ALT ELEKTRISK UTSTYR, INKL. KJØL/FRYSE-ROM MÅ SIKRES MED JORDFEILBRYTER.
Plassering av el. arbeidsstikk og vvs punkter er kun forslag. Det er tilsvarende fag sitt ansvar å kontrollere dette.

MG017334

A1

12/15/20

Designer

Per K.

A103

1 : 50

MG017334