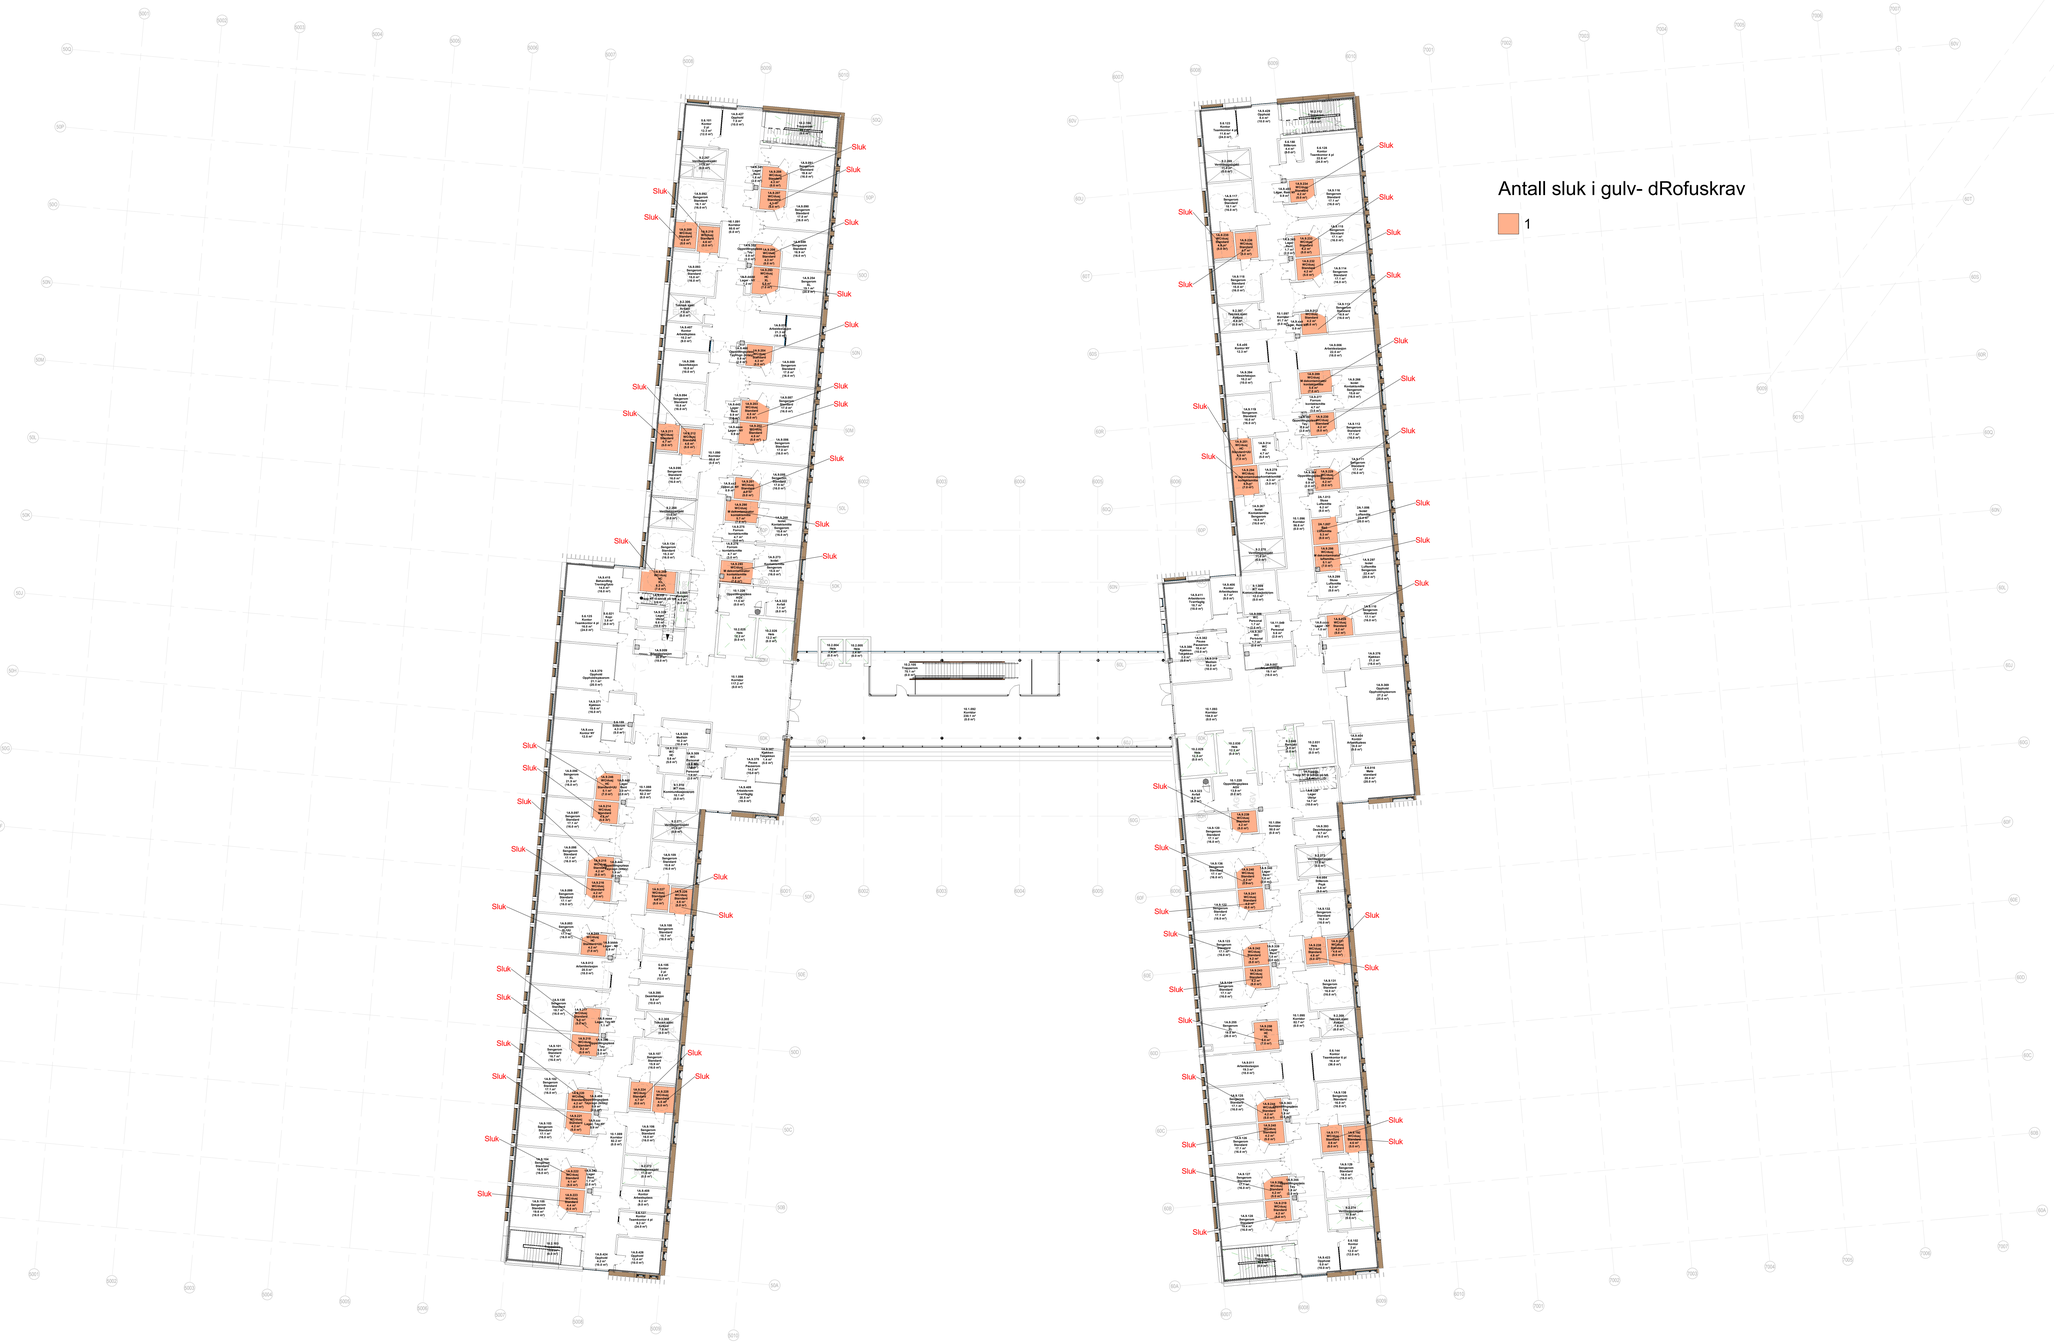

Antall sluk i gulv- dRofuskrav

1

Plan 07- Bygg 42,43,44 FIMY - Sluk i gulv

Målestokk: 1 : 200

Rev	Dato	Beskrivelse	Tegn	Kontr

Byggnr. Etasje Fag Fagkode Type Løpenr. Rev.

1200-0-07-A-25-33-008

Prosjekterende:

- ● ARK : Arkitema Architects. St. Olavs Gate 27. 0166 Oslo +47 22 99 44 50
- ● ARK : RATIO. Drammensveien 130. 0277 Oslo +47 41 52 1111
- ○ RIB : COWI A/S. Otto Nielsens veg 12. 7052 Trondheim +47 02694
- ○ RIBr : COWI A/S. Otto Nielsens veg 12. 7052 Trondheim +47 02694
- ○ RIE : COWI A/S. Otto Nielsens veg 12. 7052 Trondheim +47 02694
- ○ RIV : COWI A/S. Otto Nielsens veg 12. 7052 Trondheim +47 02694
- ○ LARK : Arkitema Architects. St. Olavs Gate 27. 0166 Oslo +47 22 99 44 50
- ○ RIVA : COWI A/S. Otto Nielsens veg 12. 7052 Trondheim +47 02694
- ○ RIBra: COWI A/S. Otto Nielsens veg 12. 7052 Trondheim +47 02694
- ○ RIAku: COWI A/S. Otto Nielsens veg 12. 7052 Trondheim +47 02694
- ○ RIG : COWI A/S. Otto Nielsens veg 12. 7052 Trondheim +47 02694

ARKITEMA ARCHITECTS — St. Olavs Gate 27. 0166 Oslo +47 22 99 44 50

RATIO — Drammensveien 130. 0277 Oslo +47 41 52 1111

COWI — Otto Nielsens veg 12. 0277 Trondheim +47 02694

Lokasjonsfigur:

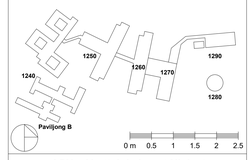

ASH - Akuttsjukehuset Hjelset

G.nr: 60 / B.nr.: 45

Tiltakshaver:

SYKEHUSBYGG — HELSE MØRE OG ROMSDAL

Entreprenør:

SKANSKA

Adresse:
Brattørkaia 17A, 7010 Trondheim
Tlf. +47 400 13 660

Fase:		Tegnet: Author	Kontrollert: Checker	Godkjent: Approver
Prosjekt nr: 640389	Prosjektnr. for proej.	Dato opprettet: 10/02/20	Målestokk:	Format:

Oversiktsplan Sluk Plan 07

Byggnr. Etasje Fag Fagkode Type Løpenr. Rev.

1200-0-07-A-25-33-008