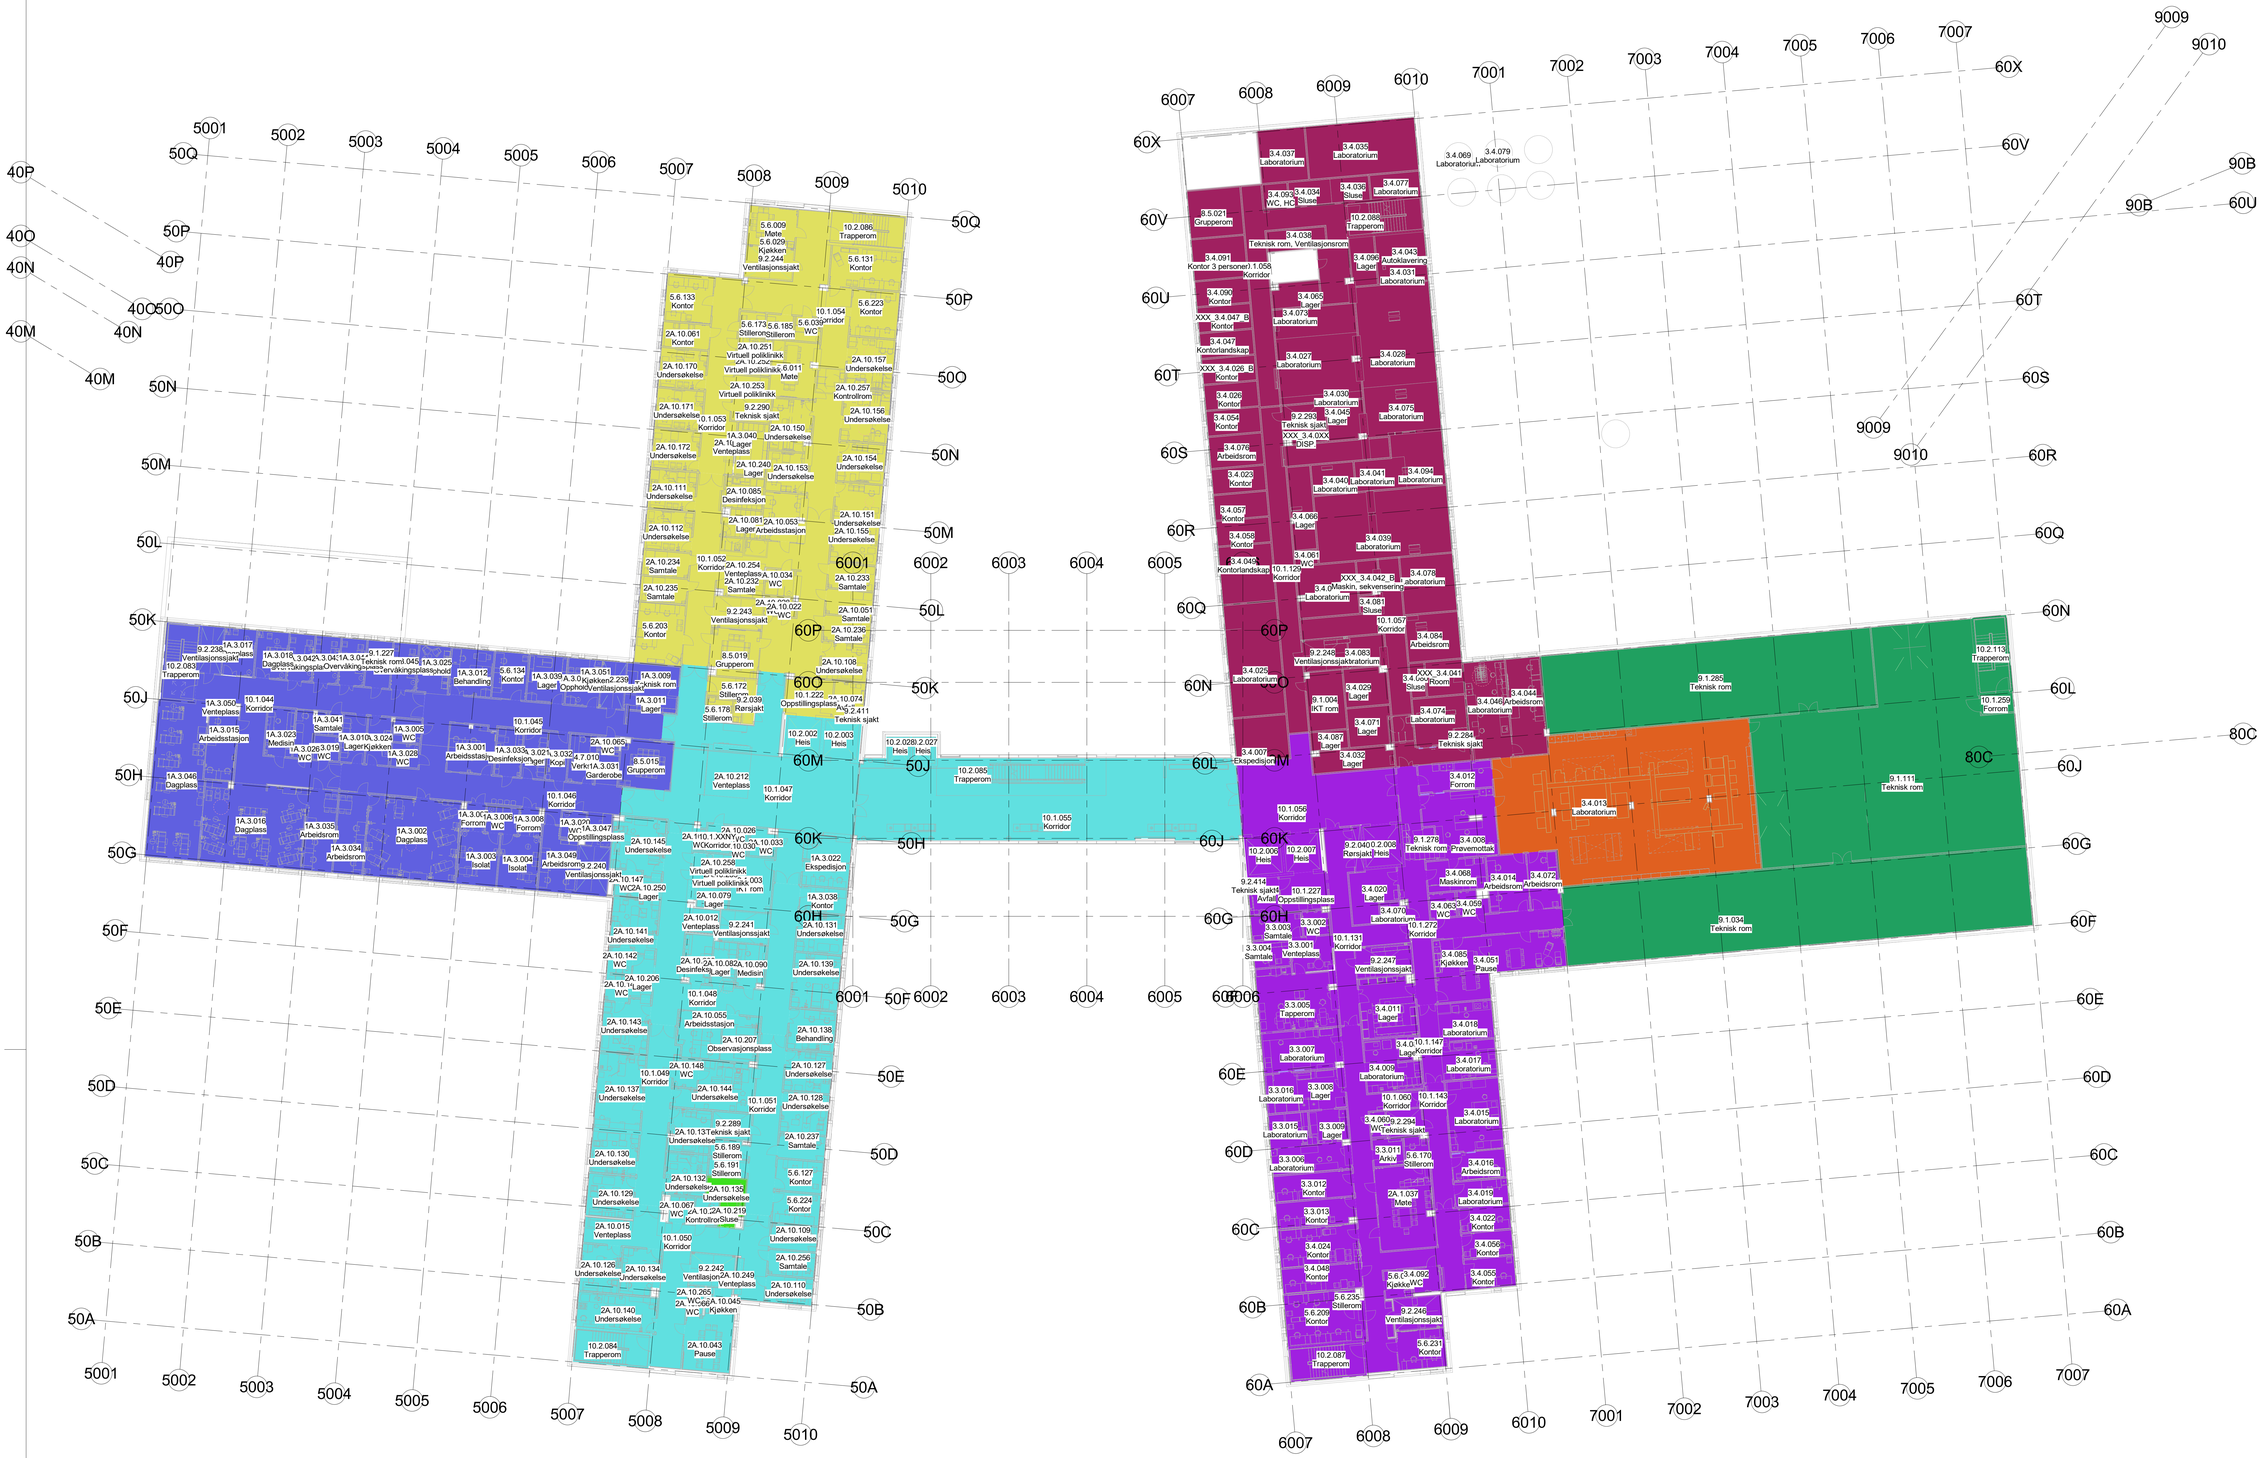

Rev	Dato	Beskrivelse	Arkat	OSI
1	06.09.21	Tilbud		

Byggnr. | Område | Etasje | Fag | Fagkode | Tg.type | Løpenr
1200-0-04-V-360-20-001 | Rev: 1

Prosjekterende:

- ARK : Arkitema Architects. St. Olavs Gate 27. 0166 Oslo +47 22 99 44 50
- LARK : Arkitema Architects. St. Olavs Gate 27. 0166 Oslo +47 22 99 44 50
- ARK : RATIO Drammensveien 130. 0277 Oslo +47 41 52 1111
- RIB : COWI A/S. Otto Nielsens veg 12. 7052 Trondheim +47 02694
- RIVA : COWI A/S. Otto Nielsens veg 12. 7052 Trondheim +47 02694
- RIBr : COWI A/S. Otto Nielsens veg 12. 7052 Trondheim +47 02694
- RIBra: COWI A/S. Otto Nielsens veg 12. 7052 Trondheim +47 02694
- RIE : COWI A/S. Otto Nielsens veg 12. 7052 Trondheim +47 02694
- RIAu: COWI A/S. Otto Nielsens veg 12. 7052 Trondheim +47 02694
- RIV : COWI A/S. Otto Nielsens veg 12. 7052 Trondheim +47 02694
- RIG : COWI A/S. Otto Nielsens veg 12. 7052 Trondheim +47 02694

ARKITEMA ARCHITECTS — St. Olavs Gate 27. 0166 Oslo +47 22 99 44 50
RATIO Drammensveien 130. 0277 Oslo +47 41 52 1111
COWI Otto Nielsens veg 12. 0277 Trondheim +47 02694

Lokasjonsfigur:

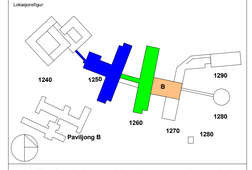

SNR - Sjukehuset Nordmøre og Romsdal

G.nr: 60 / B.nr.: 45

Tiltakshaver: SYKEHUSBYGG — HELSE MØRE OG ROMSDAL

Entreprenør:

Fase:	Tegnet:	Kontrollert:	Godkjent:
Anbud	Arkat	OSI	OSI

Prosjekt nr:	Prosjektnr. for proj.	Dato opprettet:	Målestokk:	Format:
4212106	A229827	24.09.20	-	A0

Oversikt ventilasjonssystemer plan 04

Tag.status:	Byggnr	Område	Etasje	Fag	Fagkode	Tg.type	Løpenr	Rev
I	1200-0-04-V-360-20-001							1