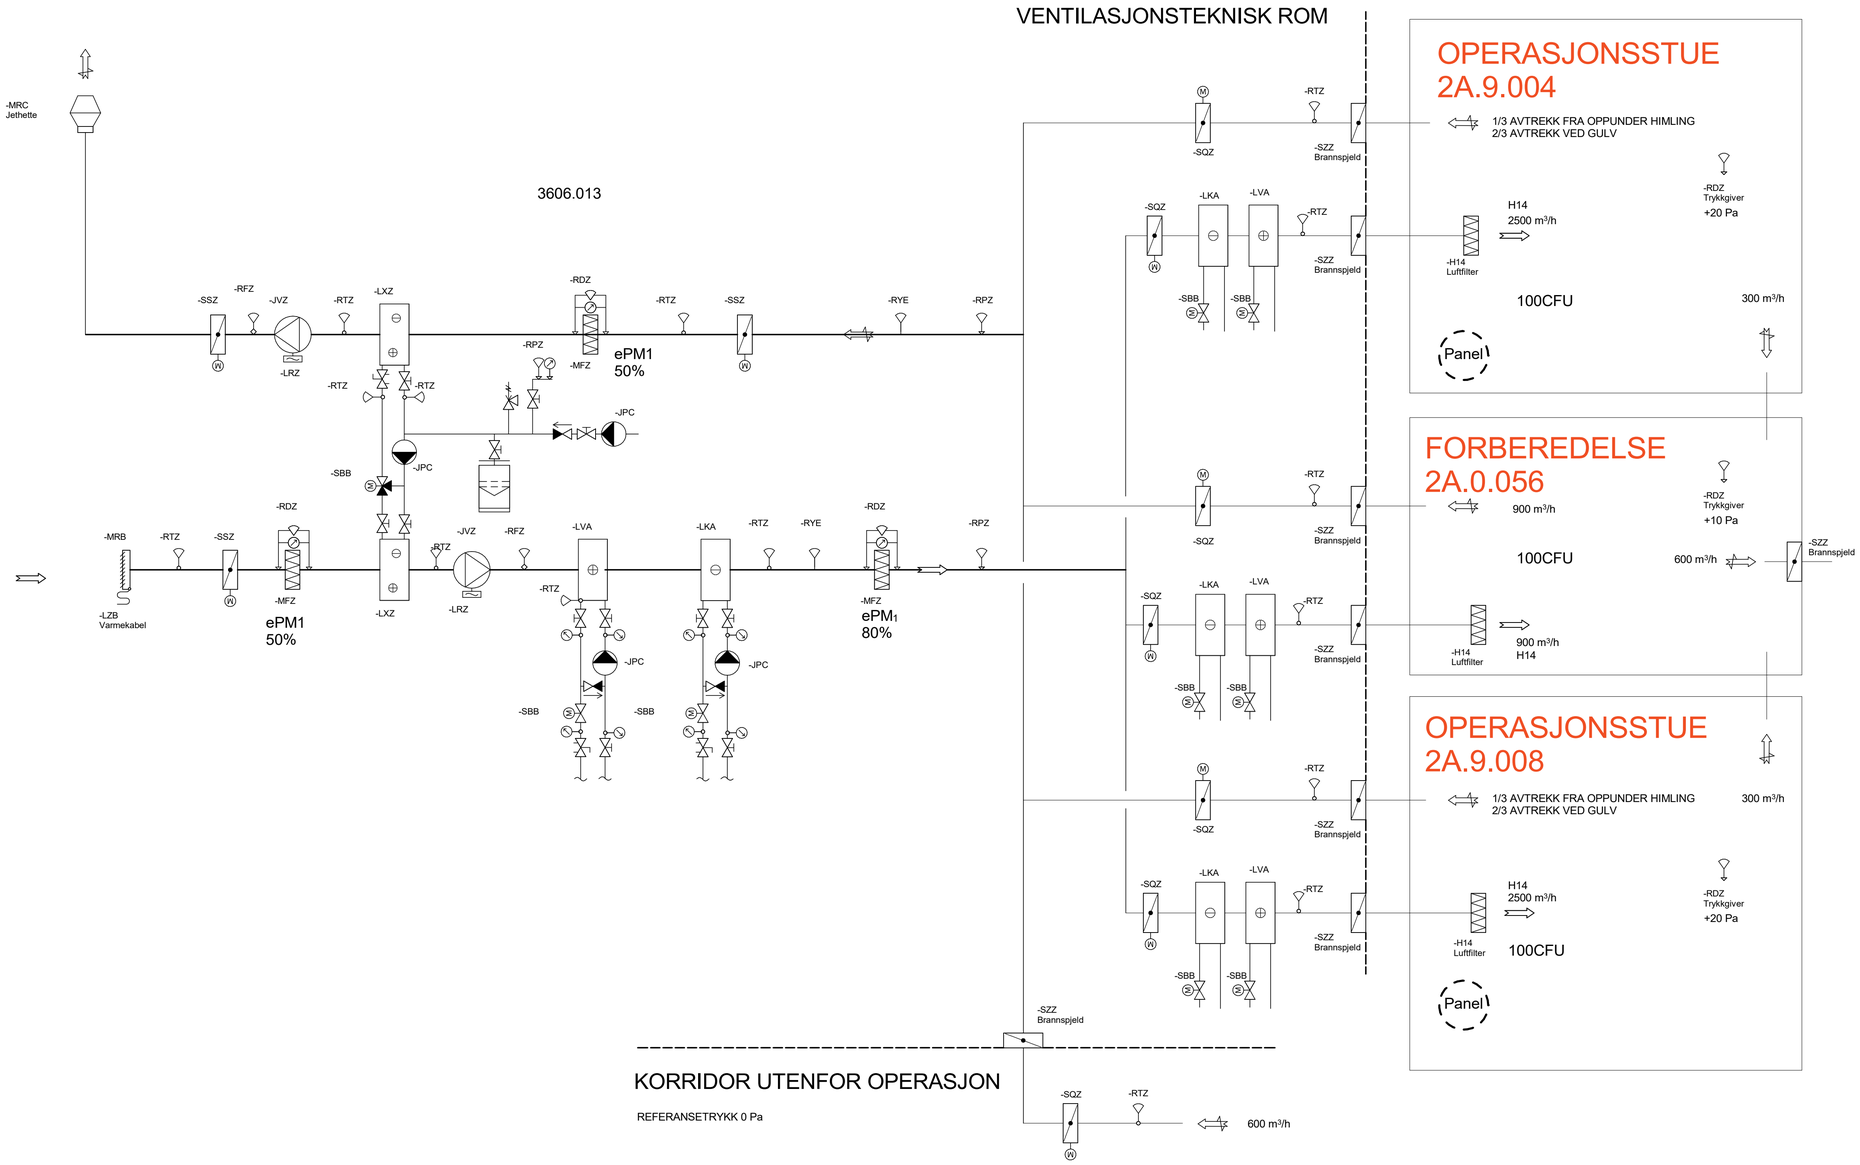

SYMBOLLISTE LUFTBEHANDLINGANLEGG

-RHZ Fuktighetsgiver	-RIZ Termometer	-MRZ Jethette
-RYE Røykdetektor	-RHZ Fuktighetsmåler	-MRB Inntakarist
-RNZ Nivågiver	-RNZ Nivåmåler	-MFZ Luft filter
-RFZ Strømningsgiver	-RFZ Mengdemåler	-LRZ Frekvensomformer
-RTZ Temperaturgiver	-RHC Snøfeler	-OEZ Energimåler
-RPZ Trykkgiver	-RQZ Manometer	-WZ Spesialvifte
-RDZ Differansetrykk giver	-RDZ Differansetrykk giver og måler	-JVZ Vifte
-LIBZ EL-Batteri	-SKZ CAV Spjeld	-FAE Punktavsug
-LKZ Kombibatteri	-KAZ Pneumatisk -SSZ Stengespjeld	-LDZ Kjølebafler
-LUZ Luftbefukter	-KAZ Fjær -SKZ CAV Spjeld	-LCZ Fancoil
-LVA Varmebatteri	-KAZ Magnet -SQZ VAV Spjeld	-LBZ Varmluftport
-QTZ Frostvakt	-KAZ Motor -SQZ VAV Spjeld	-QLZ Lyddemper
	-KAZ Pneumatisk -SQZ VAV Spjeld	

Rev.	Dato	Beskrivelse	Tegn	Kontr
1	06.09.21	Tilbud	OSt	FO

Byggnr. Område Etasje Fag Fagkode Tg.type Løpenr. Rev.
1270-0-00-V-360-70-005 1

Prosjekterende:

- ARK : Arkitema Architects. St. Olavs Gate 27. 0166 Oslo +47 22 99 44 50
- LARK : Arkitema Architects. St. Olavs Gate 27. 0166 Oslo +47 22 99 44 50
- ARK : RATIO. Drammensveien 130. 0277 Oslo +47 41 52 1111
- RIB : COWI A/S. Otto Nielsens veg 12. 7052 Trondheim +47 02694
- RIVA : COWI A/S. Otto Nielsens veg 12. 7052 Trondheim +47 02694
- RIBr : COWI A/S. Otto Nielsens veg 12. 7052 Trondheim +47 02694
- RIBra: COWI A/S. Otto Nielsens veg 12. 7052 Trondheim +47 02694
- RIE : COWI A/S. Otto Nielsens veg 12. 7052 Trondheim +47 02694
- RIAku: COWI A/S. Otto Nielsens veg 12. 7052 Trondheim +47 02694
- RIV : COWI A/S. Otto Nielsens veg 12. 7052 Trondheim +47 02694
- RIG : COWI A/S. Otto Nielsens veg 12. 7052 Trondheim +47 02694

ARKITEMA ARCHITECTS — St. Olavs Gate 27. 0166 Oslo +47 22 99 44 50
RATIO ARKITEKTER AS — Drammensveien 130. 0277 Oslo +47 41 52 1111
COWI — Otto Nielsens veg 12. 0277 Trondheim +47 02694

Lokasjonsfigur:

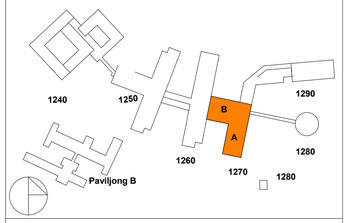

SNR - Sjukehuset Nordmøre og Romsdal

G.nr: 60 / B.nr.: 45

Tiltakshaver:

SYKEHUSBYGG — HELSE MØRE OG ROMSDAL

Entreprenør:

Fase:	Tegnet:	Kontrollert:	Godkjent:
Anbud	FO	OSt	OE

Prosjekt nr:	Prosjektnr. for prosj.	Dato opprettet:	Målestokk:	Format:
4212106	A229827	16.04.20	-	A1

SYSTEMSKJEMA OPERASJON
SYSTEM 3606.013

Tegstatus:	Byggnr. Område Etasje Fag Fagkode Tg.type Løpenr.	Rev.
I	1270-0-00-V-360-70-005	1