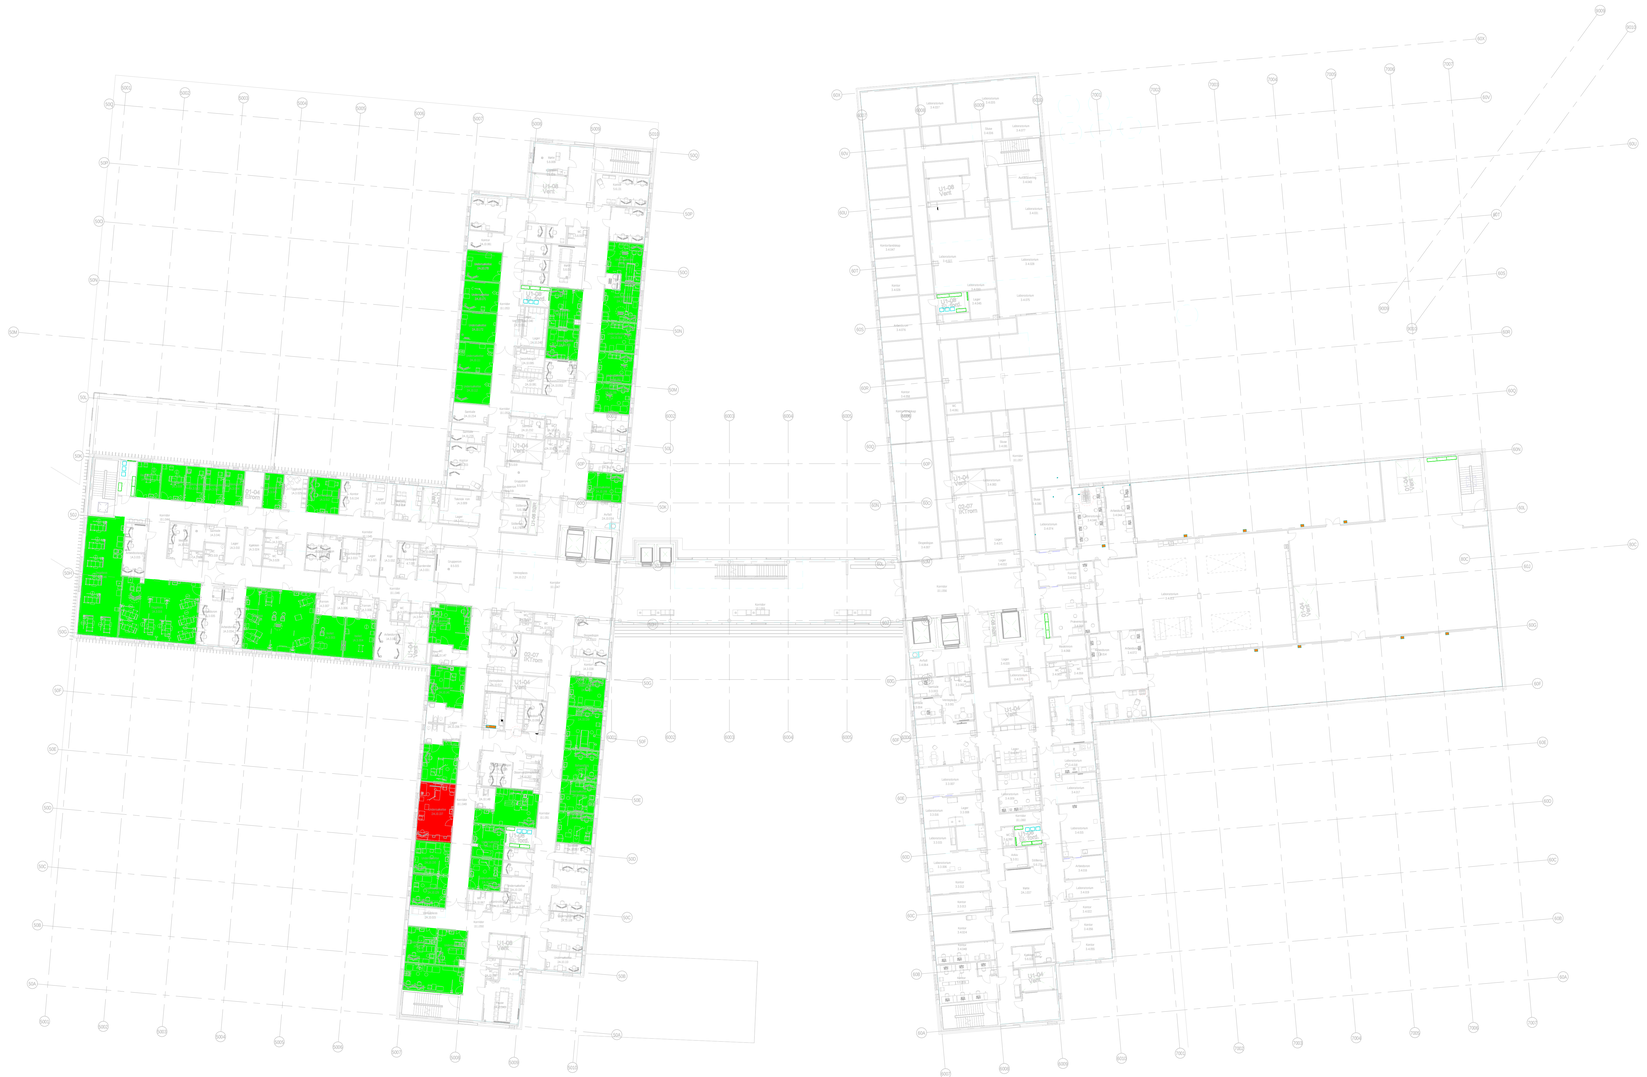


Symbol	Beskrivelse
	Underfordeling Gr2

Medisinske områder

- Gruppe 1
- Gruppe 2

Rev.	Dato	Beskrivelse	Tegn	Kontr
1	31.08.21	Konkurransegrunnlag	OLN	TONE

Byggnr. | Område | Etasje | Fag | Fagkode | Tg.type | Løpenr | Rev.

1200-0-04-E-430-20-001 | 1

Prosjekterende:


ARK:	Arkitema Architects, St. Olavs Gate 27, 0166 Oslo, +47 22 99 44 50	LARK:	Arkitema Architects, St. Olavs Gate 27, 0166 Oslo, +47 22 99 44 50
ARK:	RATIO, Drammensveien 130, 0277 Oslo, +47 41 52 1111		
RIB:	COWI A/S, Otto Nielsens veg 12, 7052 Trondheim, +47 02694	RIVA:	COWI A/S, Otto Nielsens veg 12, 7052 Trondheim, +47 02694
RIBr:	COWI A/S, Otto Nielsens veg 12, 7052 Trondheim, +47 02694	RIBra:	COWI A/S, Otto Nielsens veg 12, 7052 Trondheim, +47 02694
RIE:	COWI A/S, Otto Nielsens veg 12, 7052 Trondheim, +47 02694	RIAku:	COWI A/S, Otto Nielsens veg 12, 7052 Trondheim, +47 02694
RIV:	COWI A/S, Otto Nielsens veg 12, 7052 Trondheim, +47 02694	RIG:	COWI A/S, Otto Nielsens veg 12, 7052 Trondheim, +47 02694

ARKITEMA ARCHITECTS
St. Olavs Gate 27.
0166 Oslo
+47 22 99 44 50

RATIO
Drammensveien 130.
0277 Oslo
+47 41 52 1111

COWI
Otto Nielsens veg 12.
7052 Trondheim
+47 02694

Lokasjonsfigur:

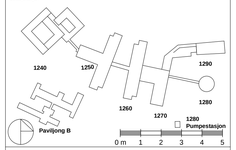

SNR - Sjukehuset Nordmøre og Romsdal

G.nr: 60 / B.nr.: 45

Tiltakshaver:

SYKEHUSBYGG | HELSE MØRE OG ROMSDAL

Entreprenør:

HENT
Adresse: Vestre Rosten 69
7072 Heimdal
Tlf: 0047 72 90 17 00

Fase:	Tegnet:	Kontrollert:	Godkjent:
Konkurransegrunnlag	OLN	GA	ASK

Prosjekt nr	Prosjektnr. for proj.	Dato opprettet	Målestokk:	Format:
4212106	229827	31.08.2021	1:250	A1+

Gr1 Gr2
Oversiktsstegning
Plan 04

Tag.status:	Byggnr.	Område	Etasje	Fag	Fagkode	Tg.type	Løpenr.	Rev.
I	1200-0-04-E-430-20-001							1