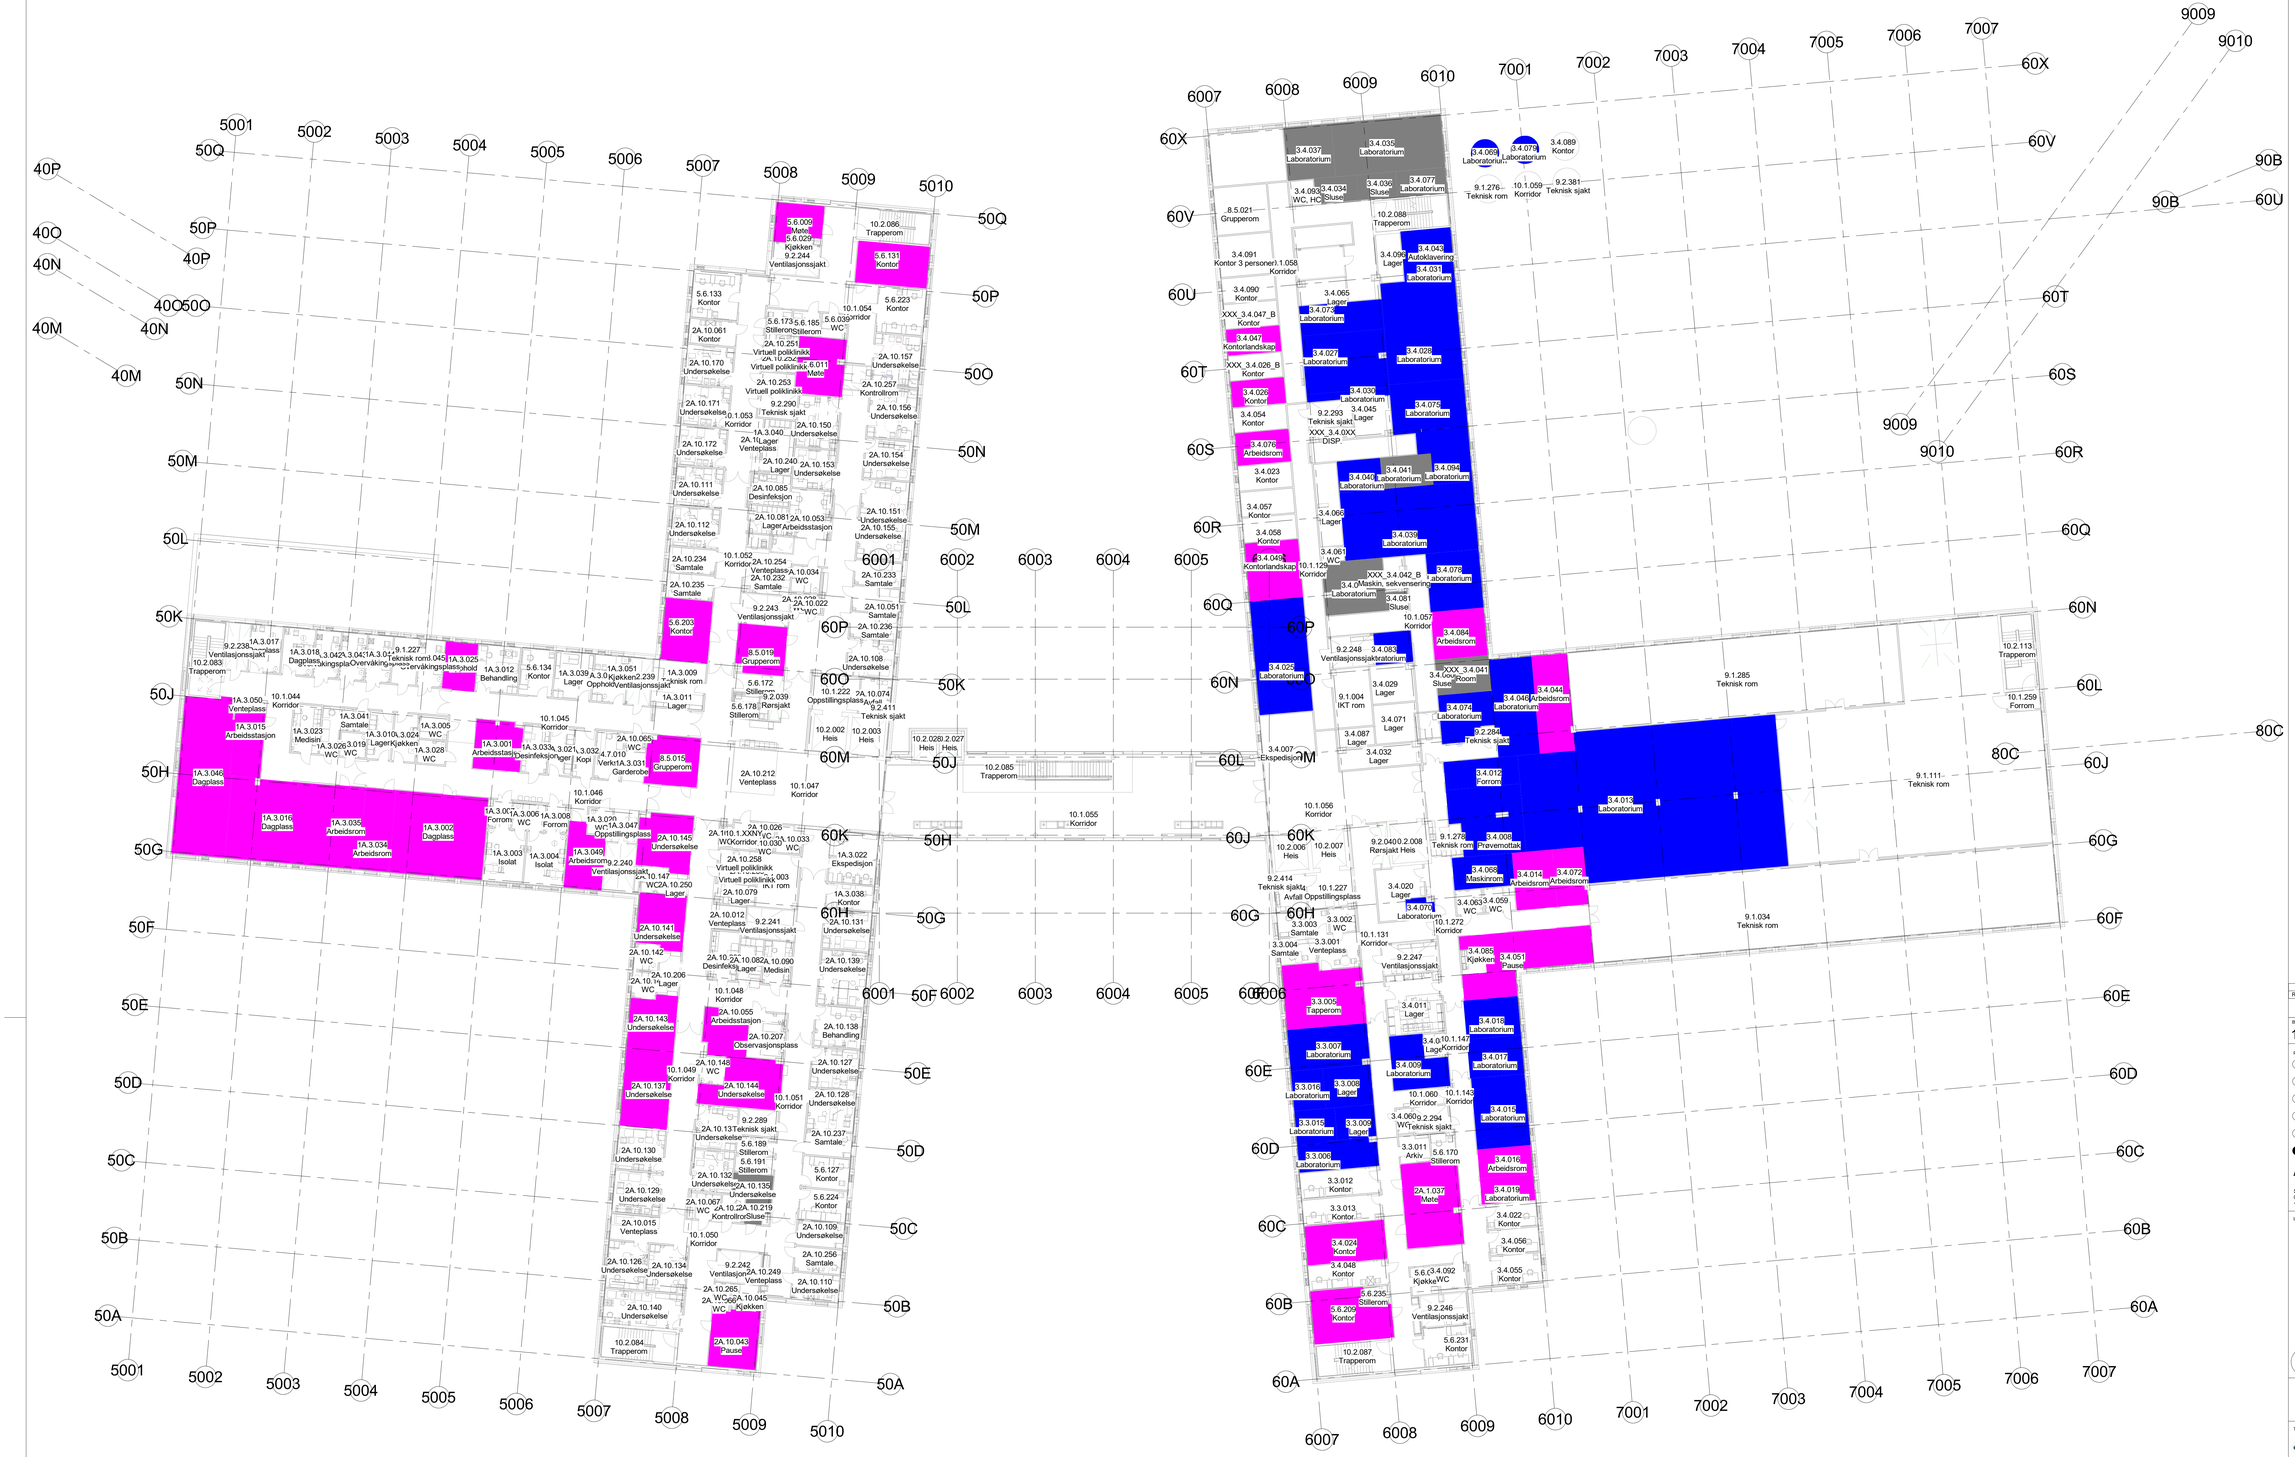


Rev.	Dato	Beskrivelse	Tegn	Kontr
1	06.09.21	Tilbud	HeRa	OSI


Byggnr. | Område | Etasje | Fag | Fagkode | Tg.type | Løpenr | Rev.
1200-0-04-V-360-20-002 | 1

Prosjekterende:

ARK : Arkitema Architects, St. Olavs Gate 27, 0166 Oslo, +47 22 99 44 50
LARK : Arkitema Architects, St. Olavs Gate 27, 0166 Oslo, +47 22 99 44 50
ARK : RATIO, Drammensveien 130, 0277 Oslo, +47 41 52 1111
RIB : COWI A/S, Otto Nielsens veg 12, 7052 Trondheim, +47 02694
RIVA : COWI A/S, Otto Nielsens veg 12, 7052 Trondheim, +47 02694
RIBr : COWI A/S, Otto Nielsens veg 12, 7052 Trondheim, +47 02694
RIBra: COWI A/S, Otto Nielsens veg 12, 7052 Trondheim, +47 02694
RIE : COWI A/S, Otto Nielsens veg 12, 7052 Trondheim, +47 02694
RIAku: COWI A/S, Otto Nielsens veg 12, 7052 Trondheim, +47 02694
RIV : COWI A/S, Otto Nielsens veg 12, 7052 Trondheim, +47 02694
RIG : COWI A/S, Otto Nielsens veg 12, 7052 Trondheim, +47 02694

ARKITEMA ARCHITECTS — St. Olavs Gate 27, 0166 Oslo, +47 22 99 44 50
RATIO ARKITEKTER — Drammensveien 130, 0277 Oslo, +47 41 52 1111
COWI — Otto Nielsens veg 12, 7052 Trondheim, +47 02694

Lokasjonsfigur:

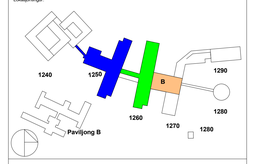

SNR - Sjukehuset Nordmøre og Romsdal

G.nr: 60 / B.nr.: 45

Tiltakshaver:
SYKEHUSBYGG — HELSE MØRE OG ROMSDAL

Entreprenør:

Fase:	Tegnet:	Kontrollert:	Godkjent:
Anbud	HeRa	OSI	OSI

Prosjekt nr:	Prosjektnr. for proj.	Dato opprettet:	Målestokk:	Format:
4212106	A229827	24.09.20	-	A0

Oversikt luftmengderegulering plan 04

Tg.status:	Byggnr.	Område	Etasje	Fag	Fagkode	Tg.type	Løpenr.	Rev.
I	1200-0-04-V-360-20-002							1