



MÅLESTOKK 1:50

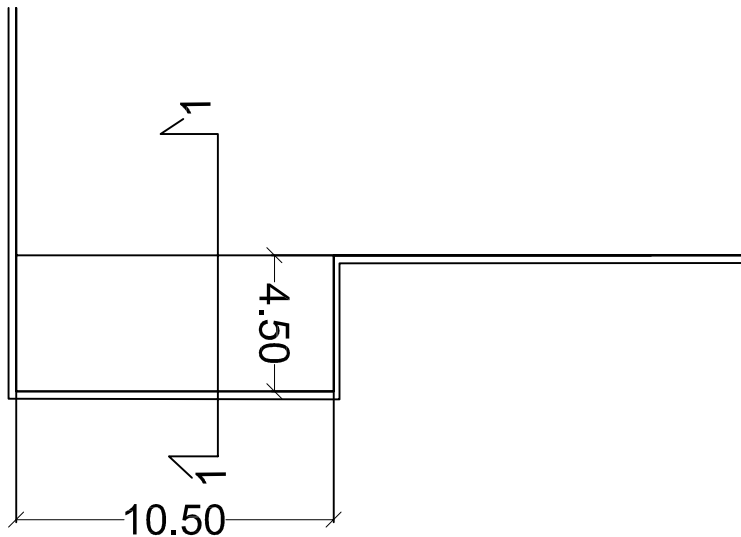

SNITT 1-1 MÅLESTOKK 1:25

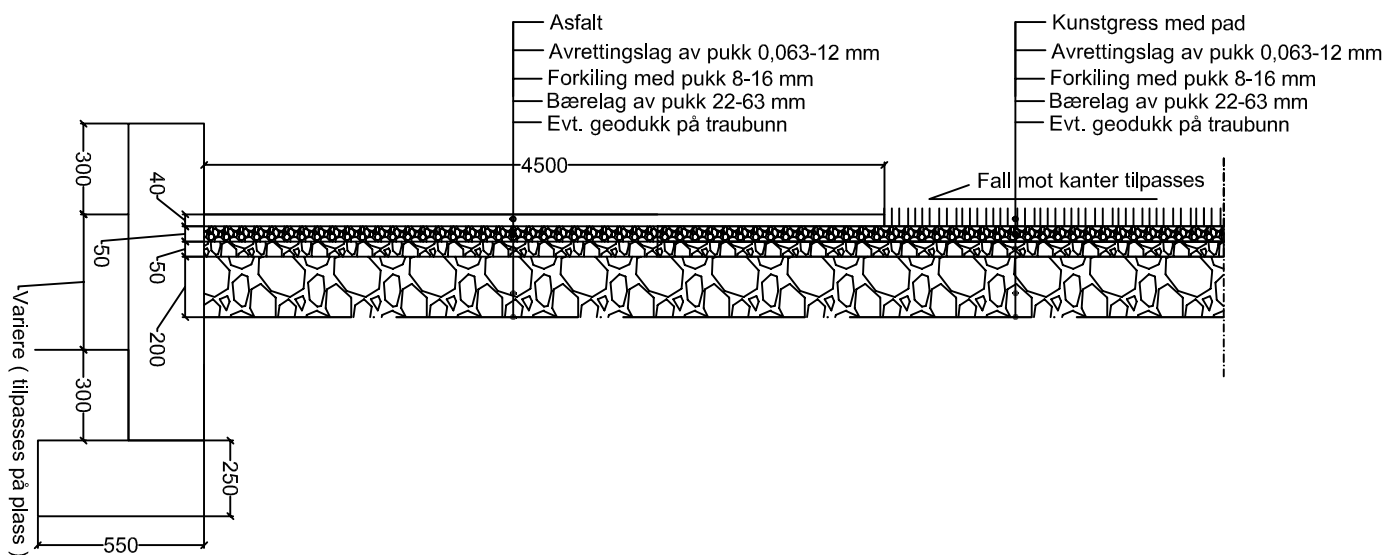

 BERGEN KOMMUNE	Arbeidstegning		Vaden grusbane-oppgradering til kunstgress Detalj 5- Mål lager		Utarbeidet av : ANLEGGSAVDELING	
	Tegn nr.: 205	Format: A4	IDRETTSSERVICE	Målestokk 1:50, 1:25	Etabl. dato: 16.10.2017	Rev: A