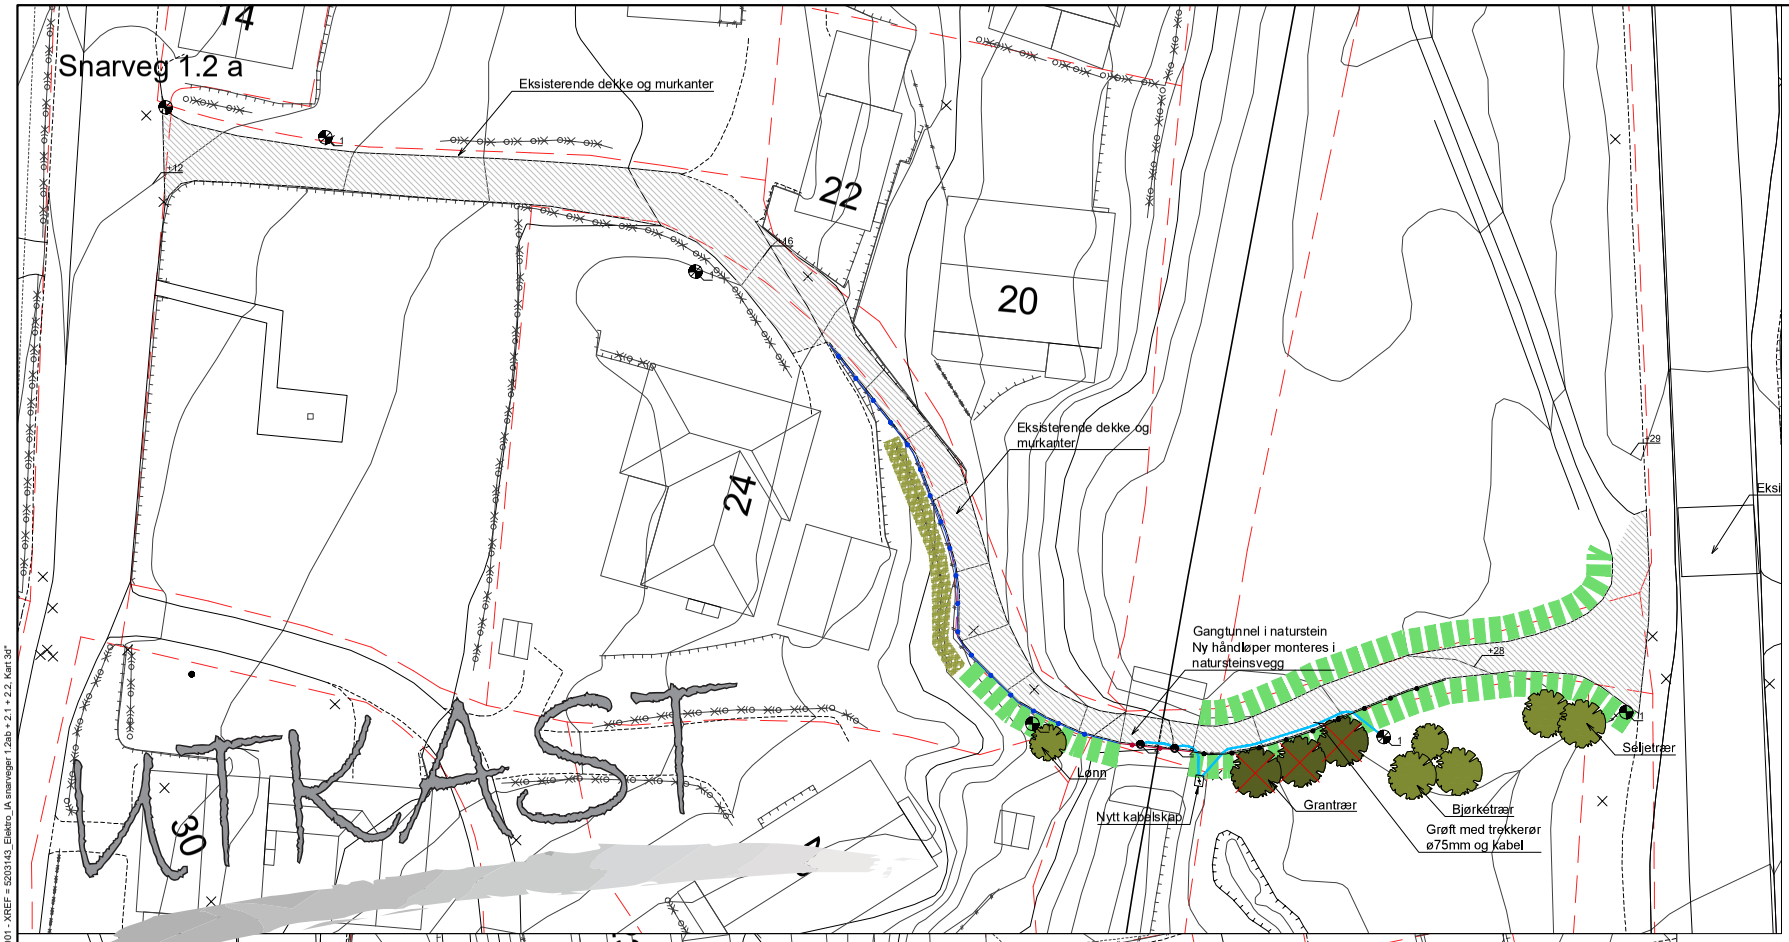

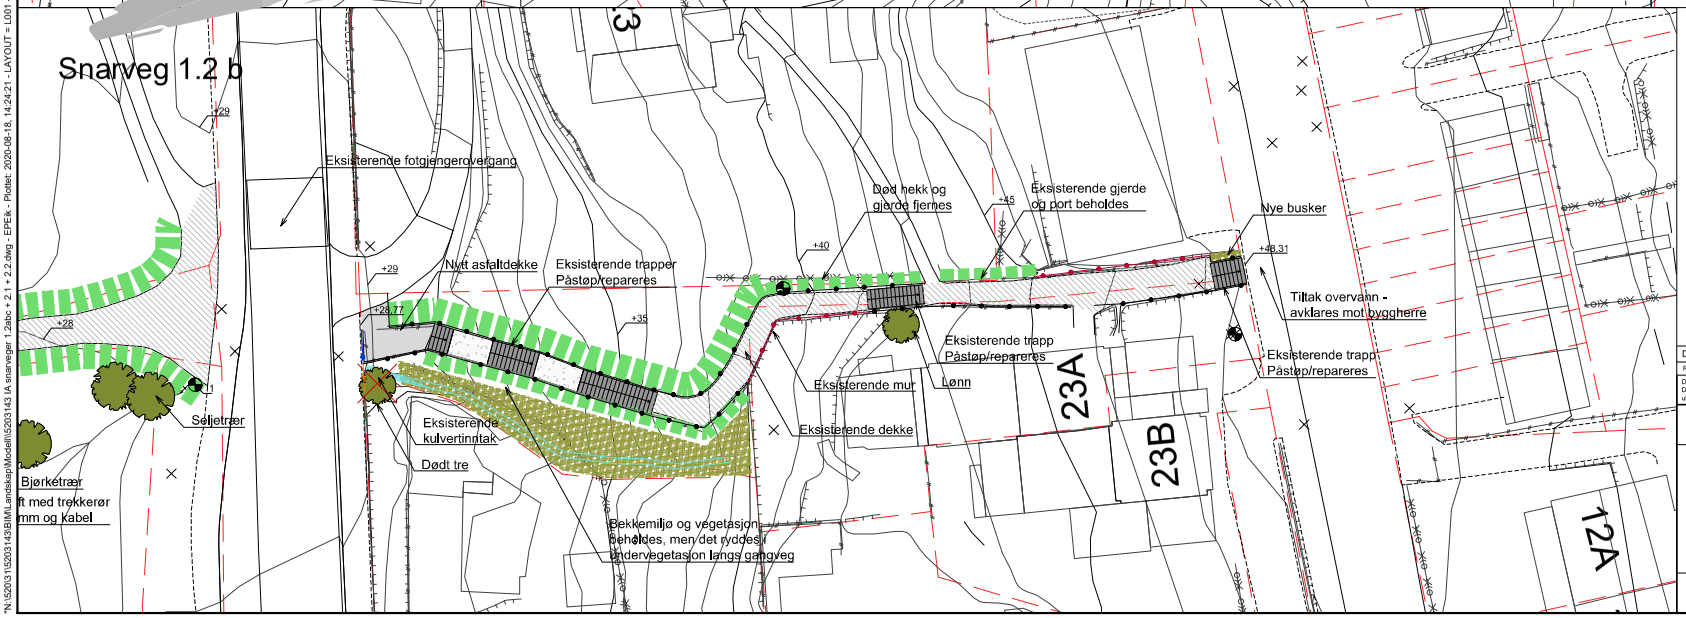

TEGNFORKLARING

- Tomtegrense
- Trær - eksisterende
- Trær - nye
- Vegetasjonsfelt/busker
- Tre fjernes
- Vegetasjonsrensk/slått
- Gress
- Asfalt - eksisterende
- Asfalt - ny
- Grus - ny
- Betongkonstruksjon - eksisterende
- Betongkonstruksjon - ny
- Trekonstruksjon - ny
- Håndleder - ny
- Håndleder sidemontert - ny
- Gjerde med håndleder - nytt
- Gjerde - nytt
- +43.55 Høyder fra kartgrunnlag
- +43.55 Høyder/koter nye
- Lysmast - eksisterende
- 1 Lysmast - ny armatur
- 2 2 Lyspunkt - nytt
- Kantstein med vis
- Terrengstøttemur - ny
- Slukpunkt

FORELØPIG 2020-08-18

Rev.	Dato	Beskrivelse	Utarbeidet	Fagkontroll	Godkjent
D01	-	For godkjennelse hos oppdragsgiver	EPEik	GreEv	RunLa

Dette dokumentet er utarbeidet av Norconsult AS som del av det oppdraget som fremgår nedenfor. Opphavsretten tilhører Norconsult AS. Dokumentet må bare benyttes til det formål som oppdragsavtalen beskriver, og må ikke kopieres eller gjøres tilgjengelig på annen måte eller i større utstrekning enn formålet tilsier.

Bergen kommune

Målestokk (gjelder A1): 1:200

INDRE ARNA SNARVEGER

Landskapsplan
1.2a og 1.2b

Norconsult

Oppdragsnummer	Tegningsnummer	Revisjon
5203143	L001	D01

N:\5203\15\5203143\BIM\Landskap\Modell\5203143 IA snarveger 1.2abc + 2.1 + 2.2.dwg - EPEik - Plotted: 2020-08-18, 14:24:21 - LAYOUT = L001 - XREF = 5203143_Elektro_IA snarveger 1.2ab + 2.1 + 2.2_Kart 3d"