


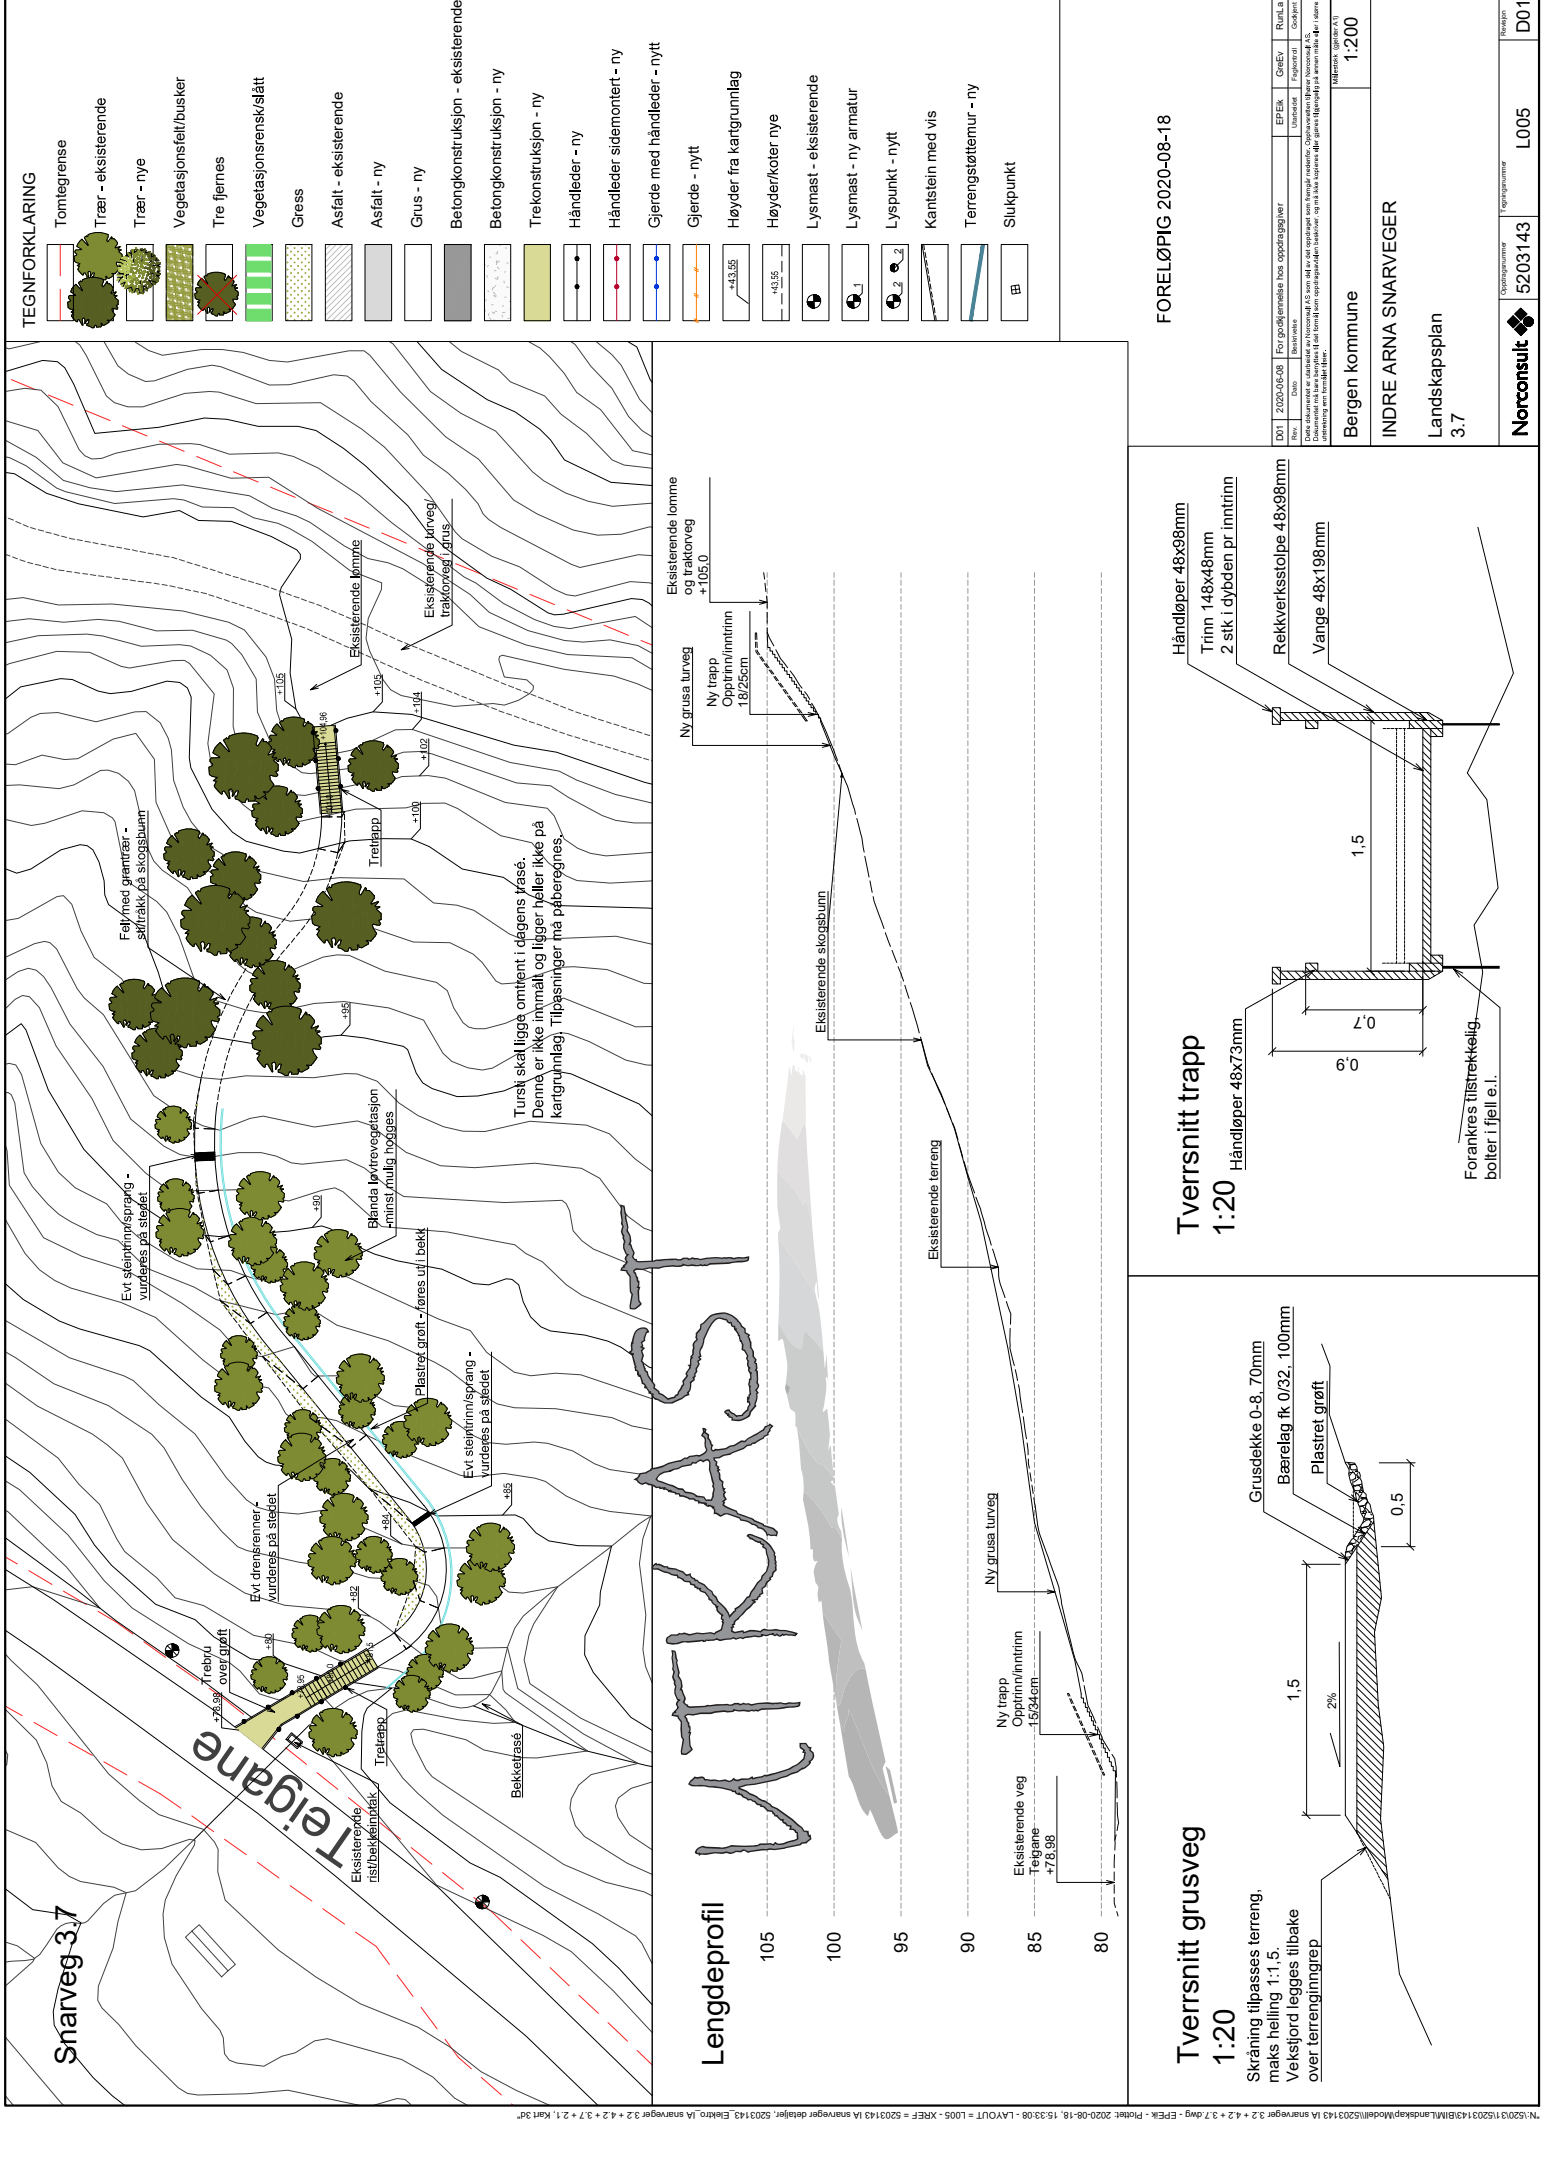

FORELØPIG 2020-08-18

D01 2020-08-08 For godkjennelse hos oppdragsgjører		EPEK -		RULLA	
Rev.	Dato	Beskrivelse	Utskrift	Rev.	Dato
1	2020-08-08	For godkjennelse hos oppdragsgjører	1:200		

Bergen kommune

INDRE ARNA SNARVEGER

Landskapsplan

3.7

Norconsult

5203143

L005

D01